



Samþykkt þann

24 FEB. 2000

Byggingafulltrúinn í Hátnarfirni
Erlendur Hjálmarsson

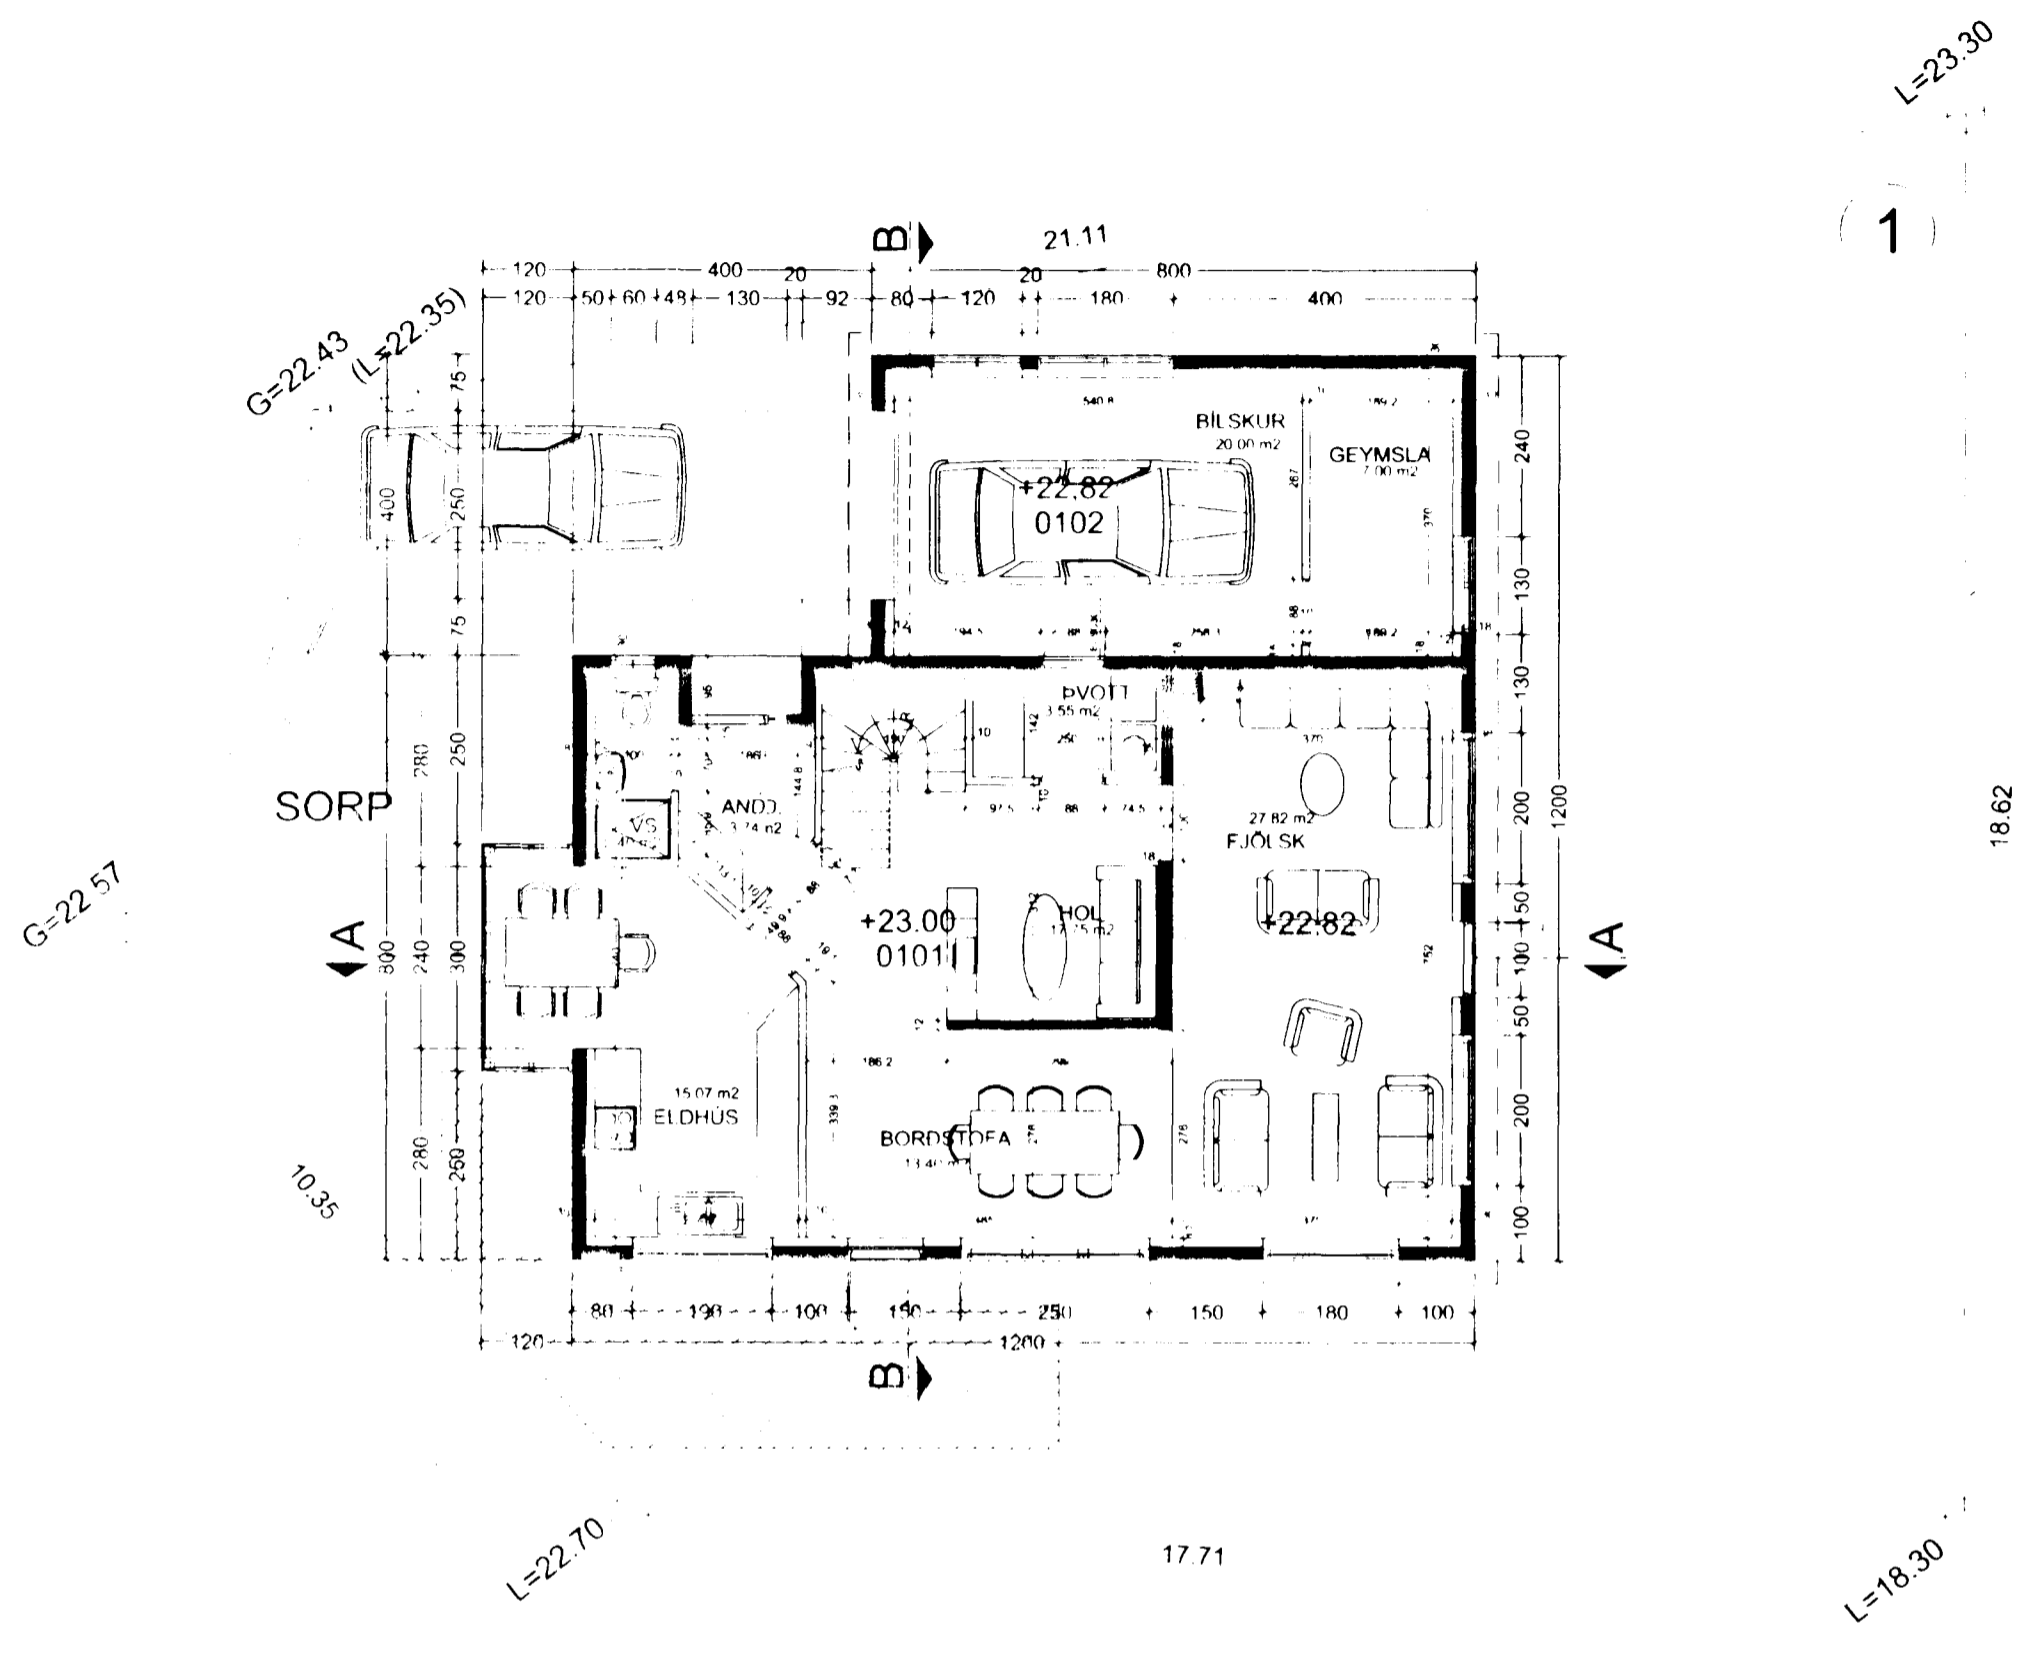

GRUNNMYND JARÐHÆÐ

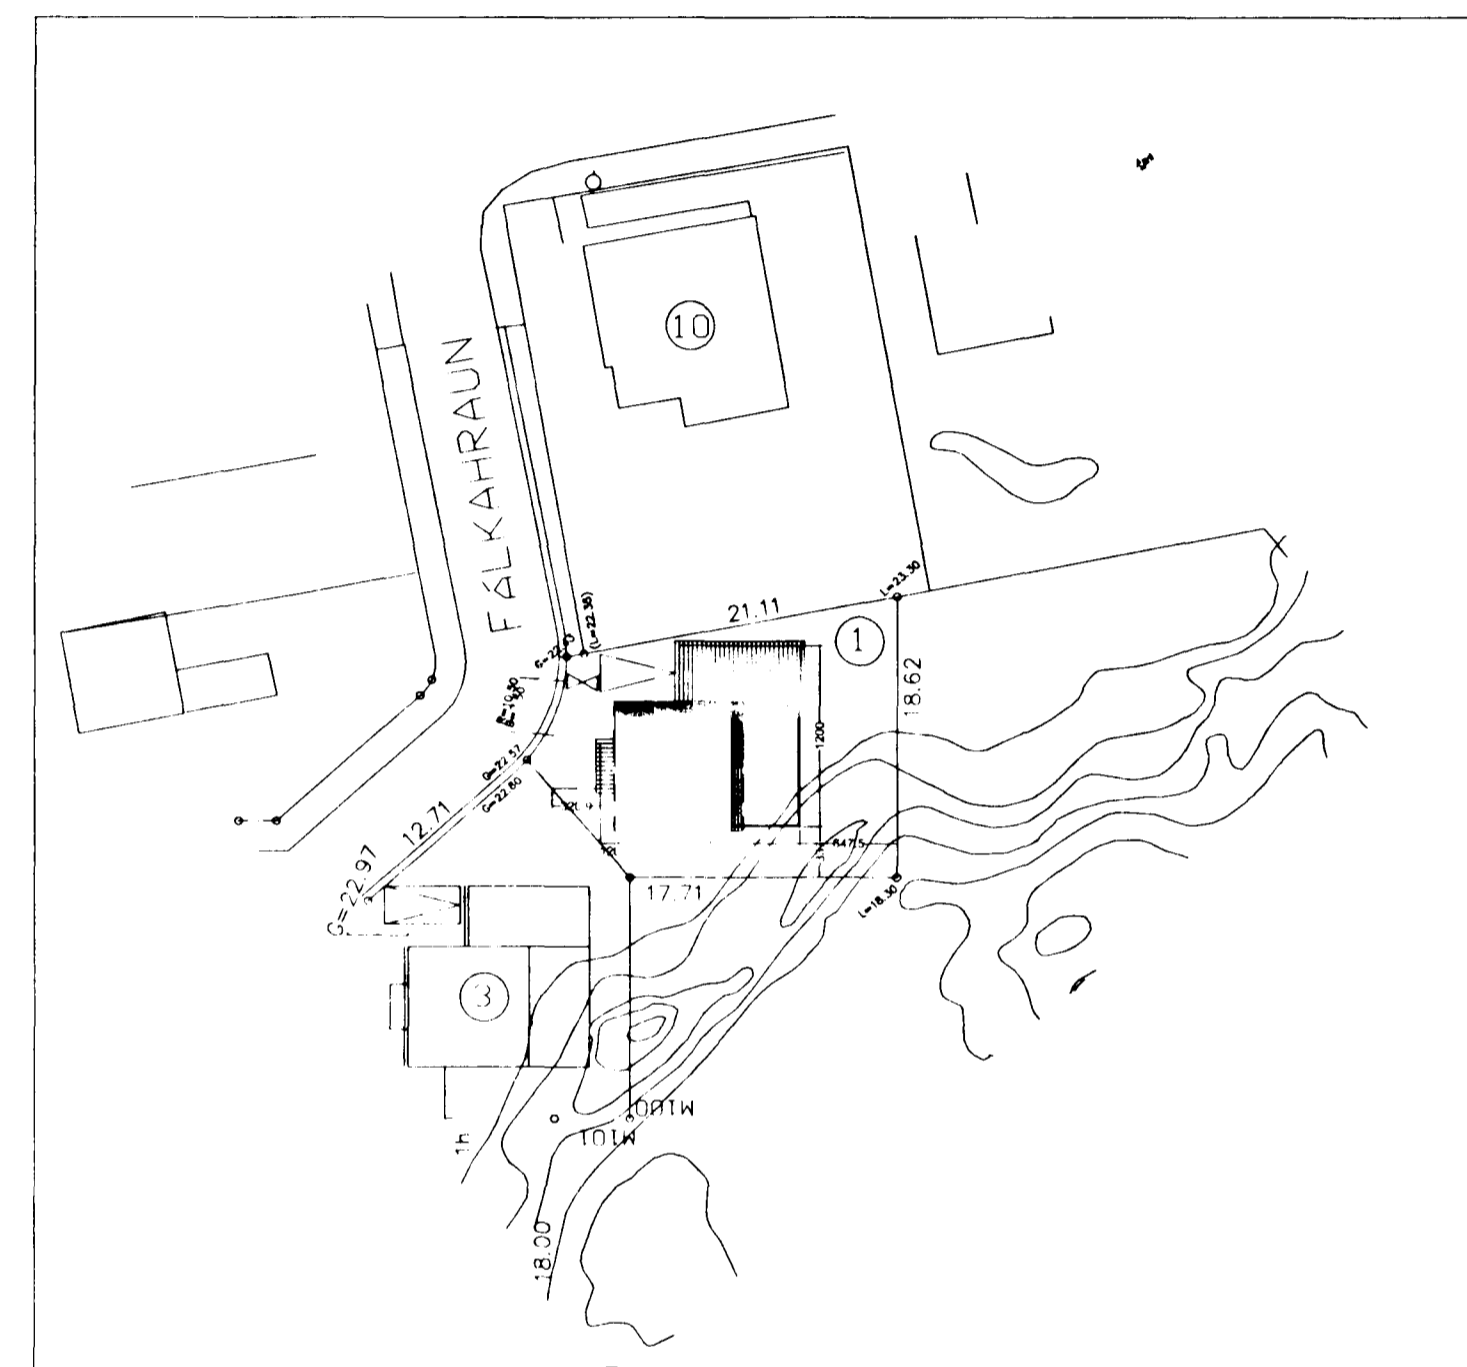

AFSTÖÐUMYND 1:500

VERKLÝSING:
BURÐARVIRKI HÚSSIN, SÖKKLA OG BOTNPLÖTU ER ÚR
JÁARNBENTRI STEINSTEYPU.
BURÐARVIRKI ÞAKS ERU TIMBURSPERRUR MED
BORÐAKLÆÐNINGU
EINANGRUN SÖKKLA, GÓLFPLÖTU OG ÚTVEGGJA ER
PLASTEINANGRUN.
EINANGRUN ÞAKS ER ÞAKULL MED ÁFÖSTU VINDVARNARLAGI.
VEGIÐ MEDALTAL U GILDA SKAL STANDAST ÁKVÆÐI
BYGGINGAREGLUGERÐAR
YTRA BYRÐI ÚTVEGGJA ER MÚRHÚÐUN EN Á ÞAKI BÁRAÐAR
MÁLPLÖTUR MED ÞAKPAPPA SEM UNDIRI AG.
GLUGGAR ERU ÚR TIMBRI MED TVÖFÖLDU GLERI.

FLATARMÁL 1 H = 97.8 m²
FLATARMÁL 2 H = 64.0 m²
FLATARMÁL ALLS = 161.8 m²
FLATARMÁL BÍLG = 32.7 m²
RÚMMÁL HÚSS = 564.8 m³
FLATARMÁL LÓÐAR = 364.00 m²
NYTINGARHLUTFALL = 0.53

T11

Agust Þór Árnason
TEKNIÞÓSTOFAN SMÍÐJUVEGI 11
200 KÓPAVOGI
S: 564 2255 FAX: 564 4681

Verkhöfili	FÁLKAHRAUN 1	Mkv	1:100, 1:500
Verkhöfili	Jarðhæð, Afstöðumynd	Þaos	22.02.2000
Hanna	Agust Þór Árnason 041051.4509		
Teiknað	Carlos Nunez Gonzalez	Blað nr.	1 af 3
Breyting 1			
Breyting 2			
Breyting 3			
Breyting 4			
Breyting 5			