




Fálkakraun 2
Lágspenna
neðri hæð

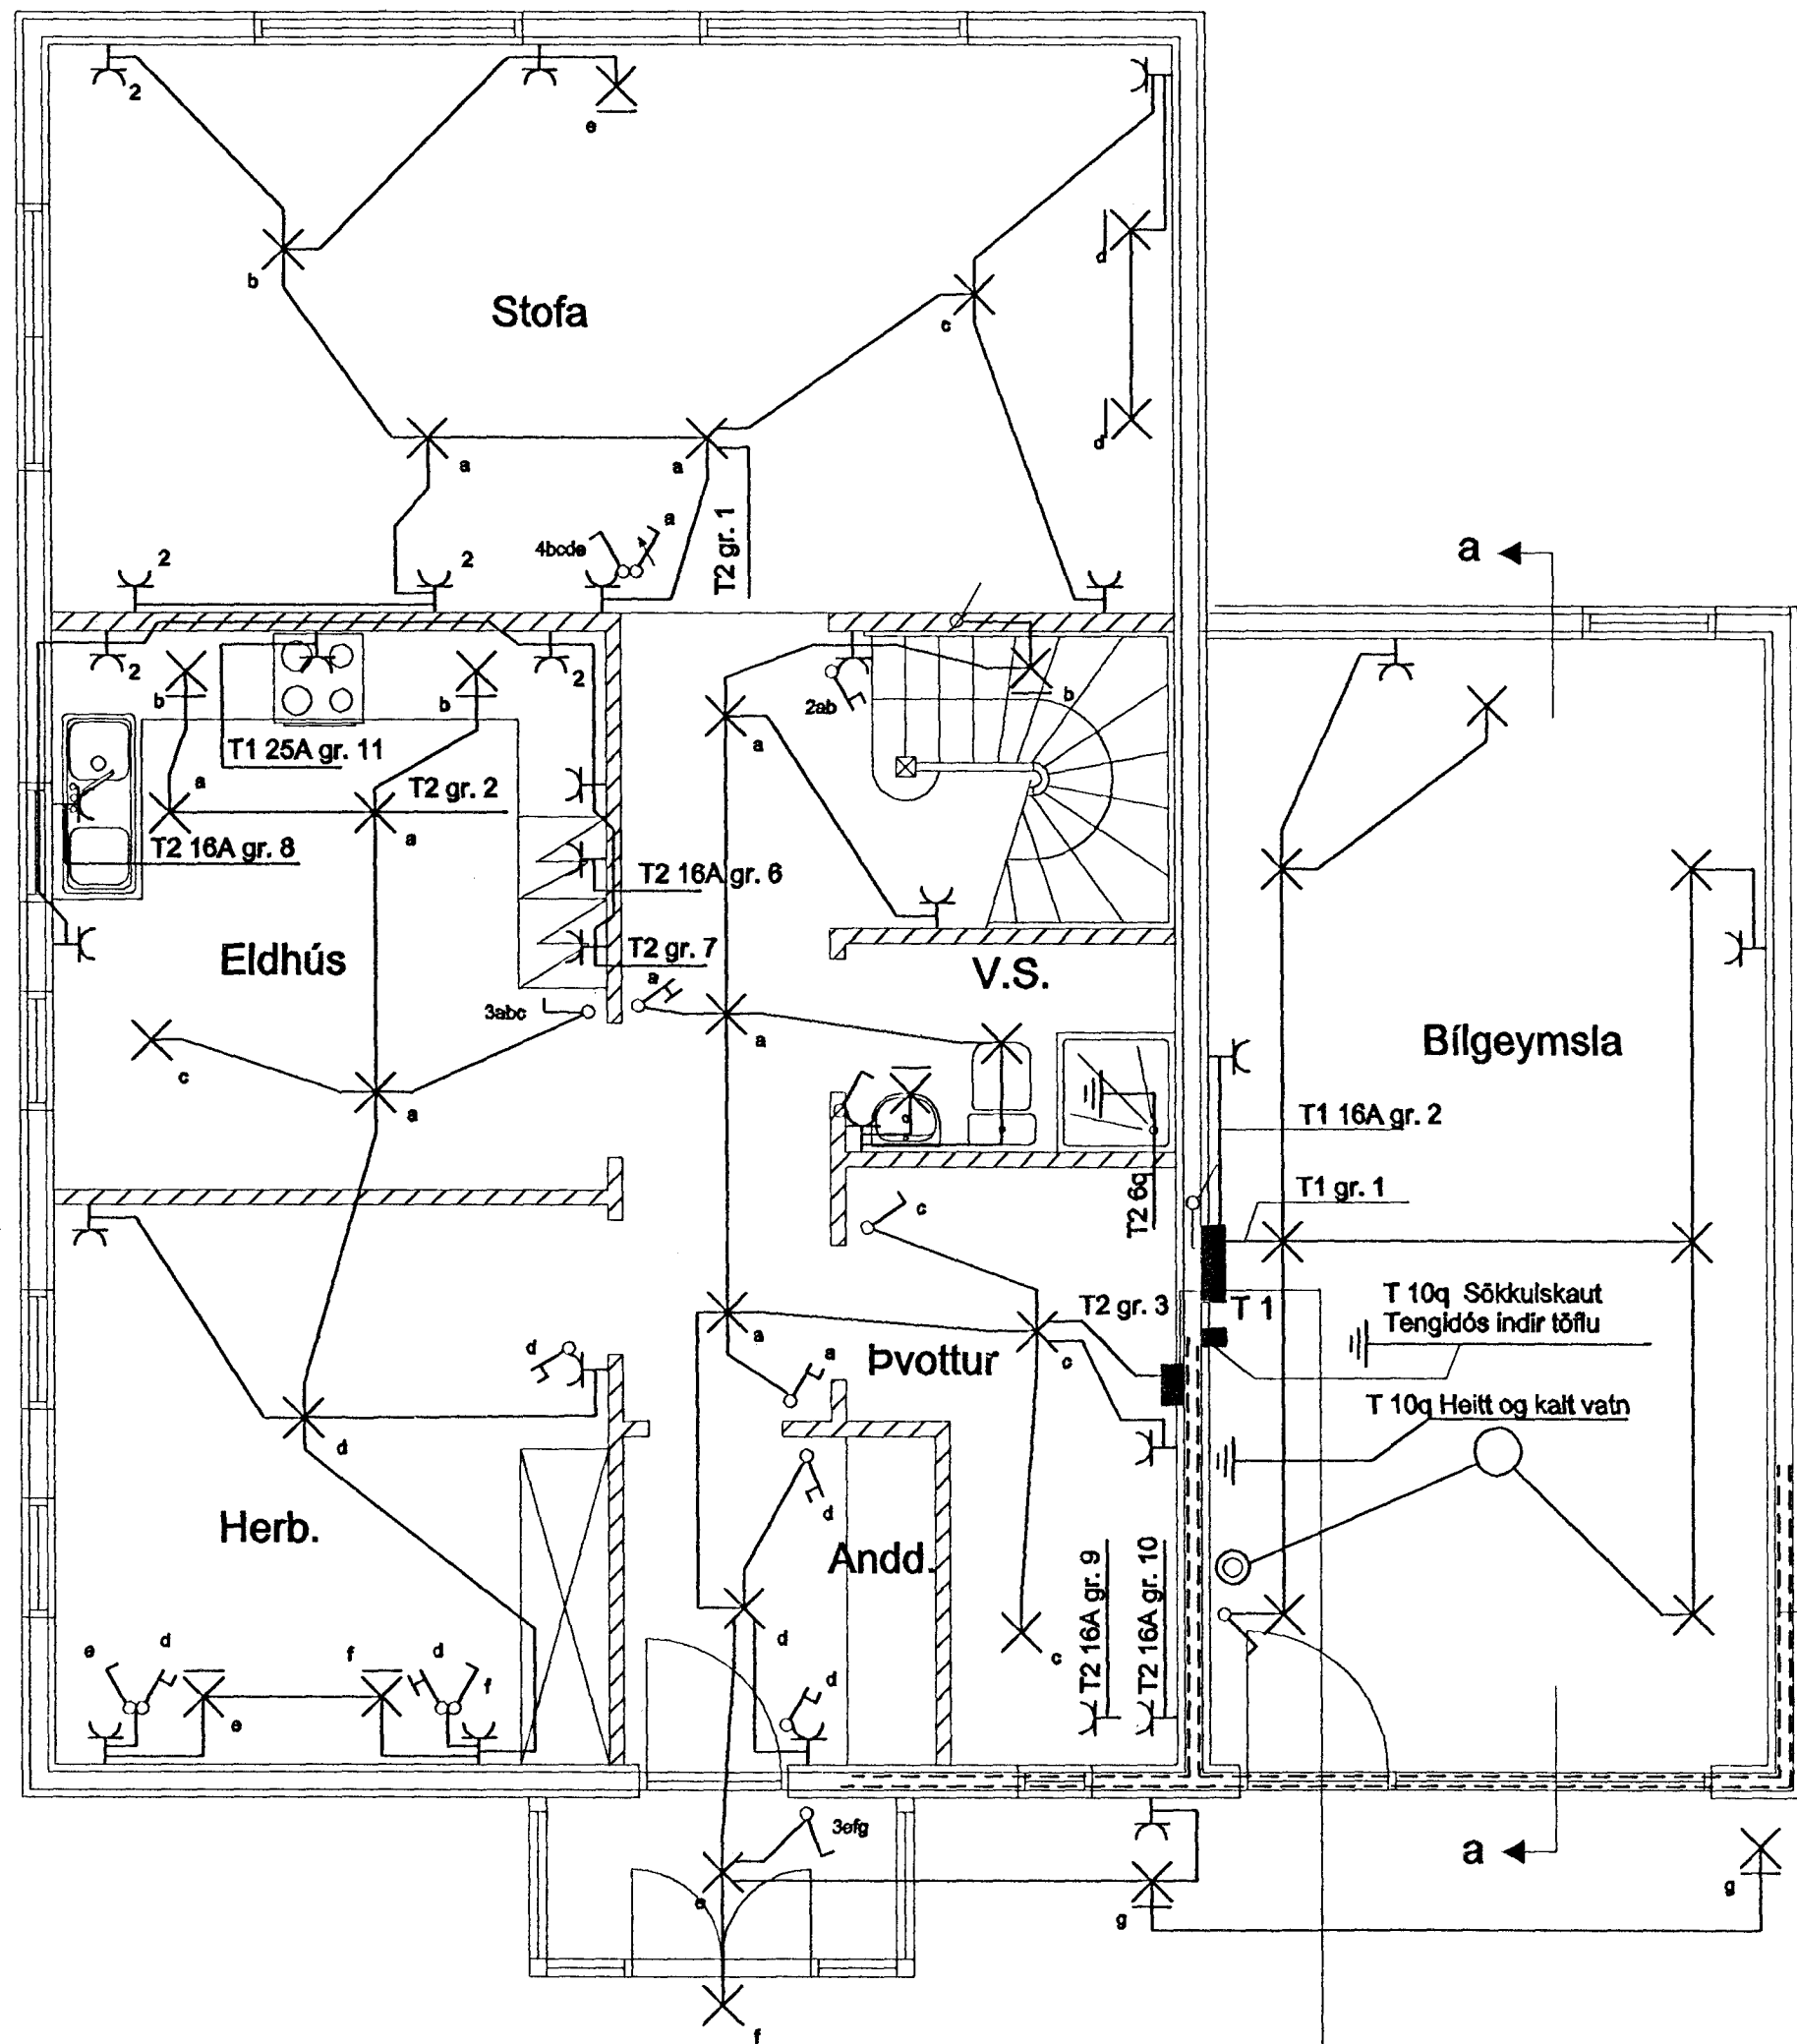

RR 50mm
G 25mm
Plastpípur 70 cm í jörð
sem ná út fyrir lóðarmörk

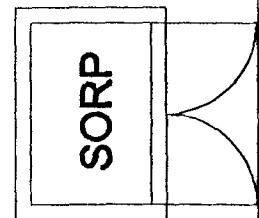

Fálkakraun 2
Smáspenna
neðri hæð

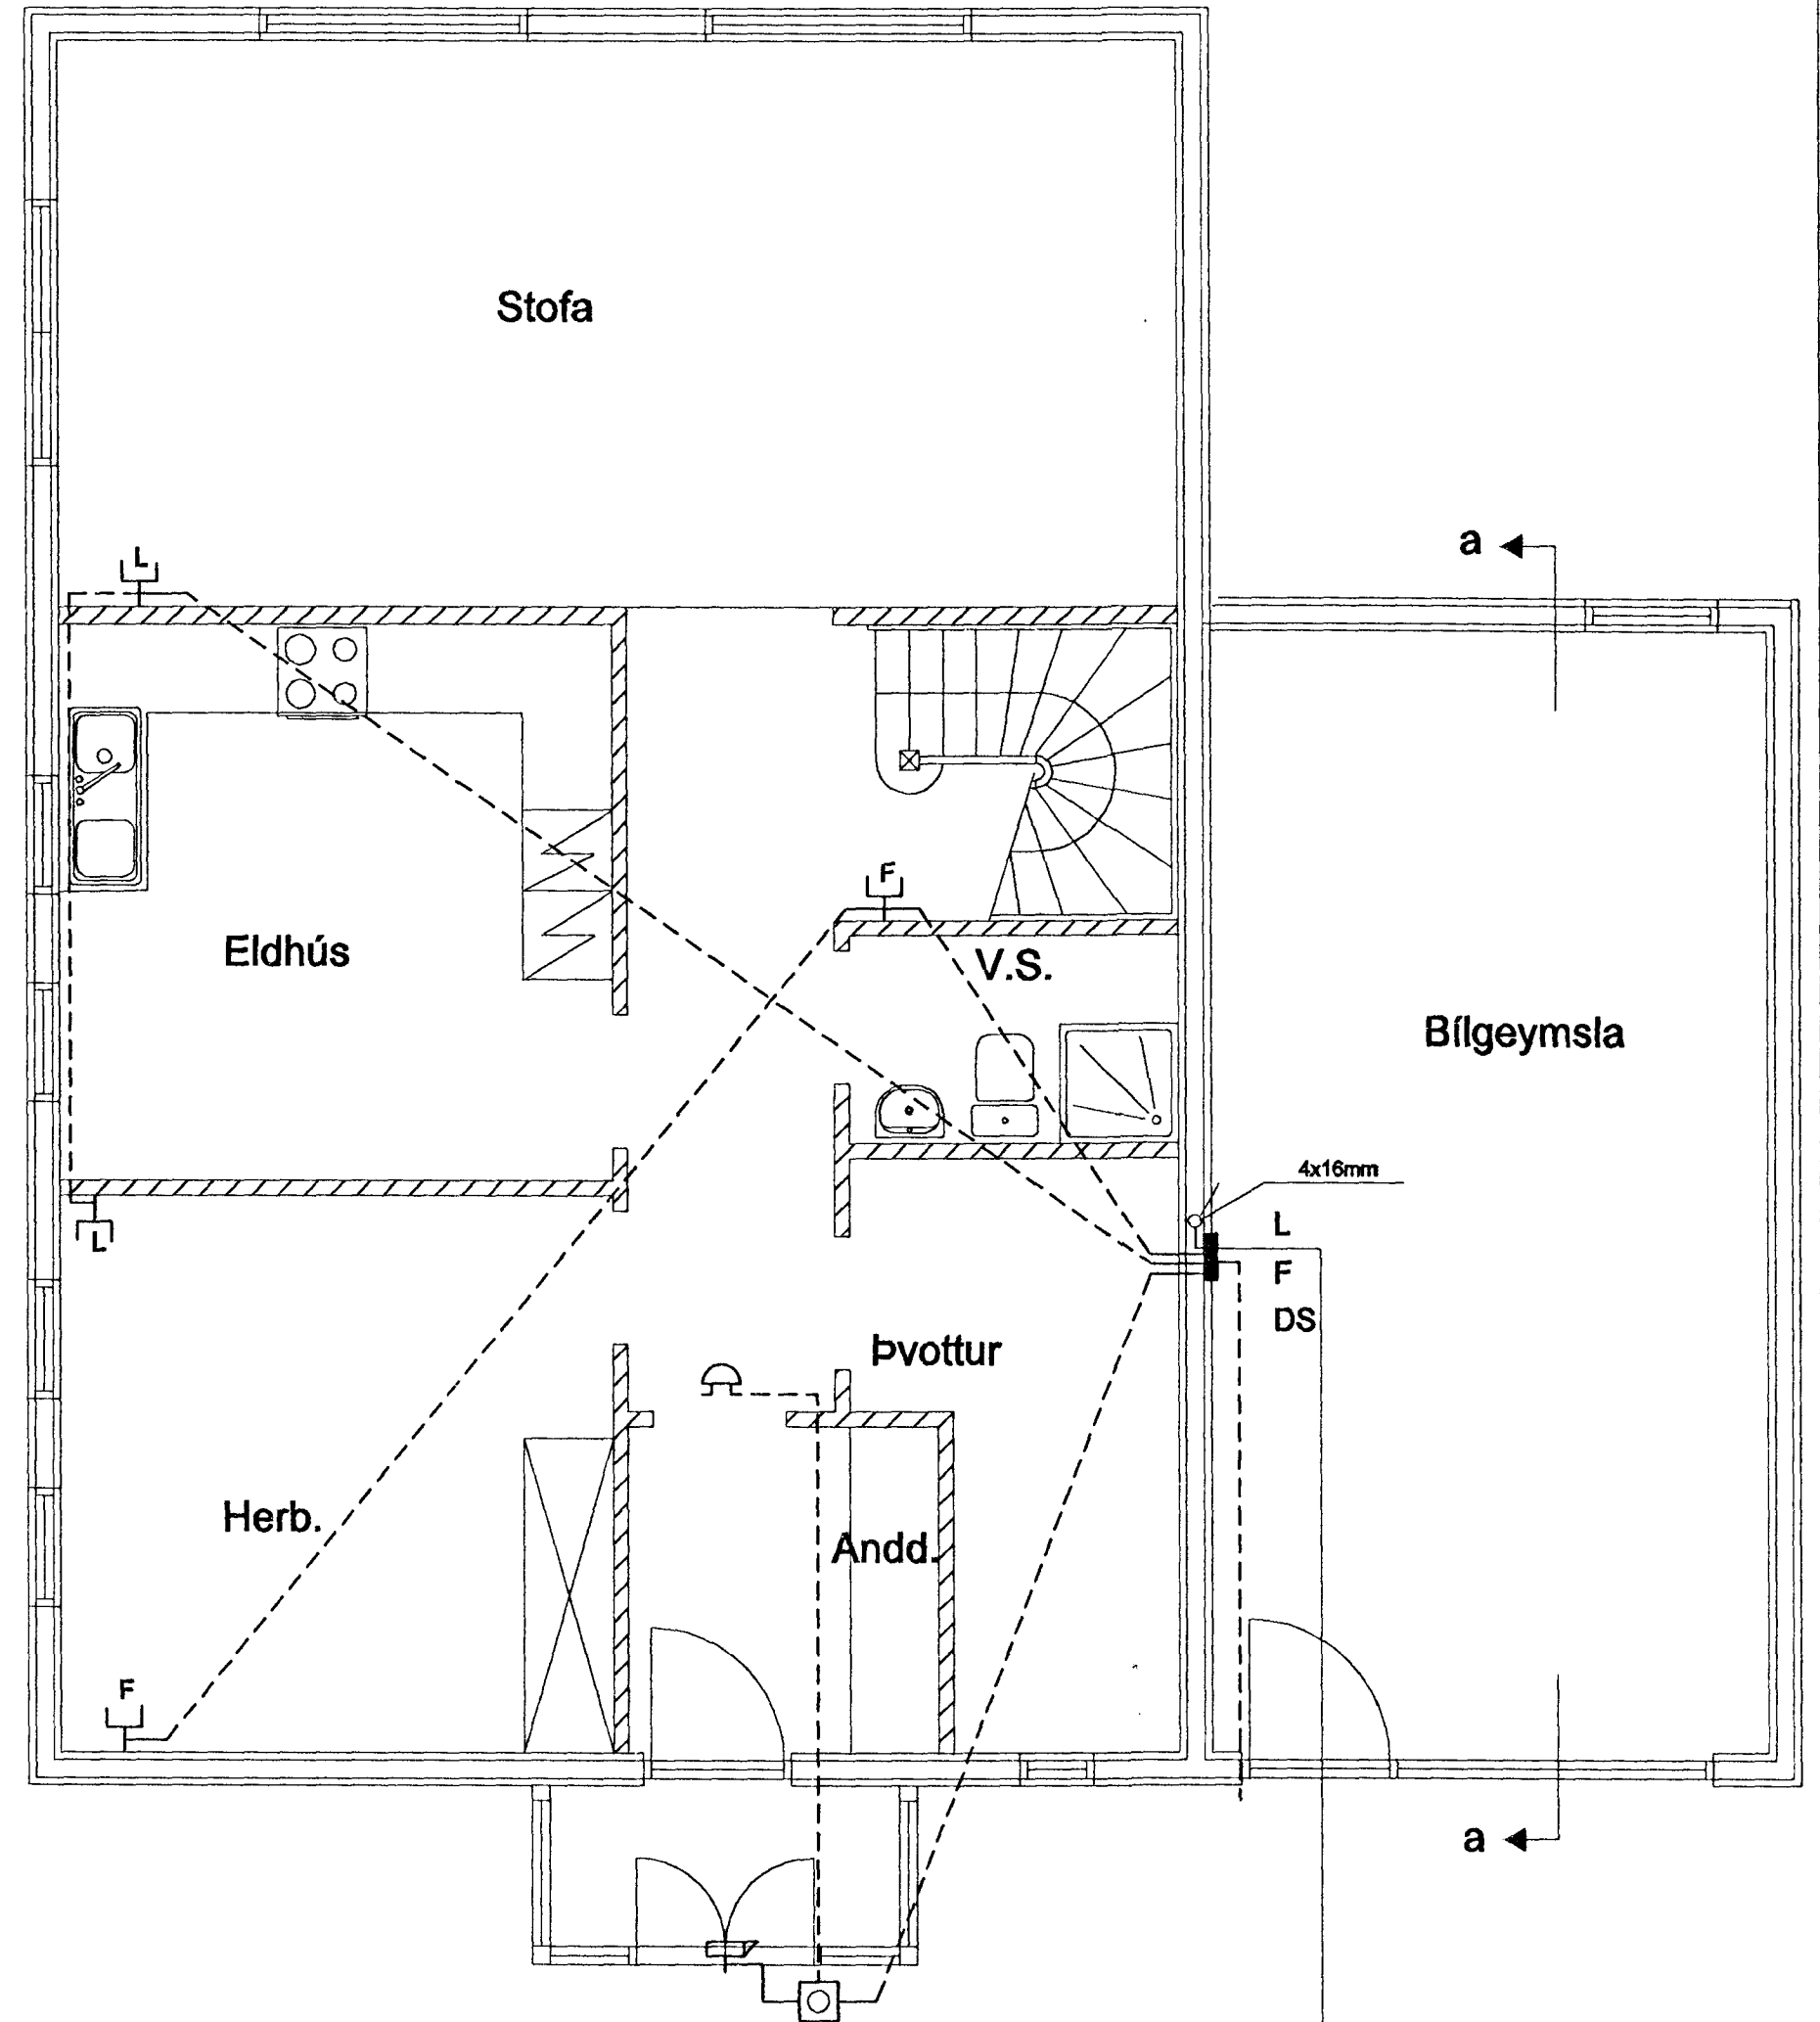

L 50mm
F 50mm
Plastpípur 70cm í jörð
sem ná út fyrir lóðarmörk

Elys

Raflagnateiningar

Strandgata 28 Hafn.
s. 565-4755 fax: 565-4831

Þórður Kristjánsson Rafv.m. kt. 040851-4969
V. Elma Cafes Tætnit. kt.131155-3529

Fálkakraun 2 Hafnarfirði

Fullnaðateikning

Lágspenna
Smáspenna

Teikning nr. 212-98

Dagss: 19-08-98

Hannað: *Þórunn*

Mkv: 1:50

Blað: 1 af 2

Teiknað: