Skráningartafla:	Fálkahraun 2					Skráasetjari:	Friðrik Friðriksson									
Landnúmer:	-					Kennitala:	211256-4519									
Matshlutanúmer:	01					Dags.:	25.5.1998									
Uppskipting og lýsing					Stærðir											
D0 Lóðun	D1 Rými hæð-dós	D2 Notkun tæki	D3 Hólfa-fjöldun	D4 Eignar-hluti	D5 Íbúðir m²	D5M Millilofar m²	D6 Svalir m²	D7 Op m²	D8 Brúttóflatur m²	D9 Brúttóflatur sh < 1,8	D10a Salerni min	D10b Salerni max	D11 Brúttó rúmmál m³	D12 Nettóflatur m²	D16 Sér fiskvinnsla m²	Reiknistala skýjatæmdrúmmáls	D17 Skýja-rúmmál m³
		Matshluti			195,1	0,0	3,6	4,0	191,1	17,6			554,7	167,8	173,5		431,2
		Botn											26,2				
	01	1. hæð			131,1	0,0	3,6	0,0	131,1	0,0			366,9	131,1	131,1		329,7
A	0101	Íbúð	N	0101	98,2		3,6		98,2		2,82	2,82	278,4	89,0	98,2	2,82	251,0
A	0102	Bílageymsla	N	0101	32,9				32,9		2,80	2,90	90,5	28,8	32,9		78,7
	02	RIS			64,0	0,0	0,0	4,0	60,0	17,6			161,8	40,2	42,4		101,5
A	0201	Íbúð	N	0101	64,0			4,0	60,0	17,6	0,95	4,30	161,8	40,2	42,4		101,5

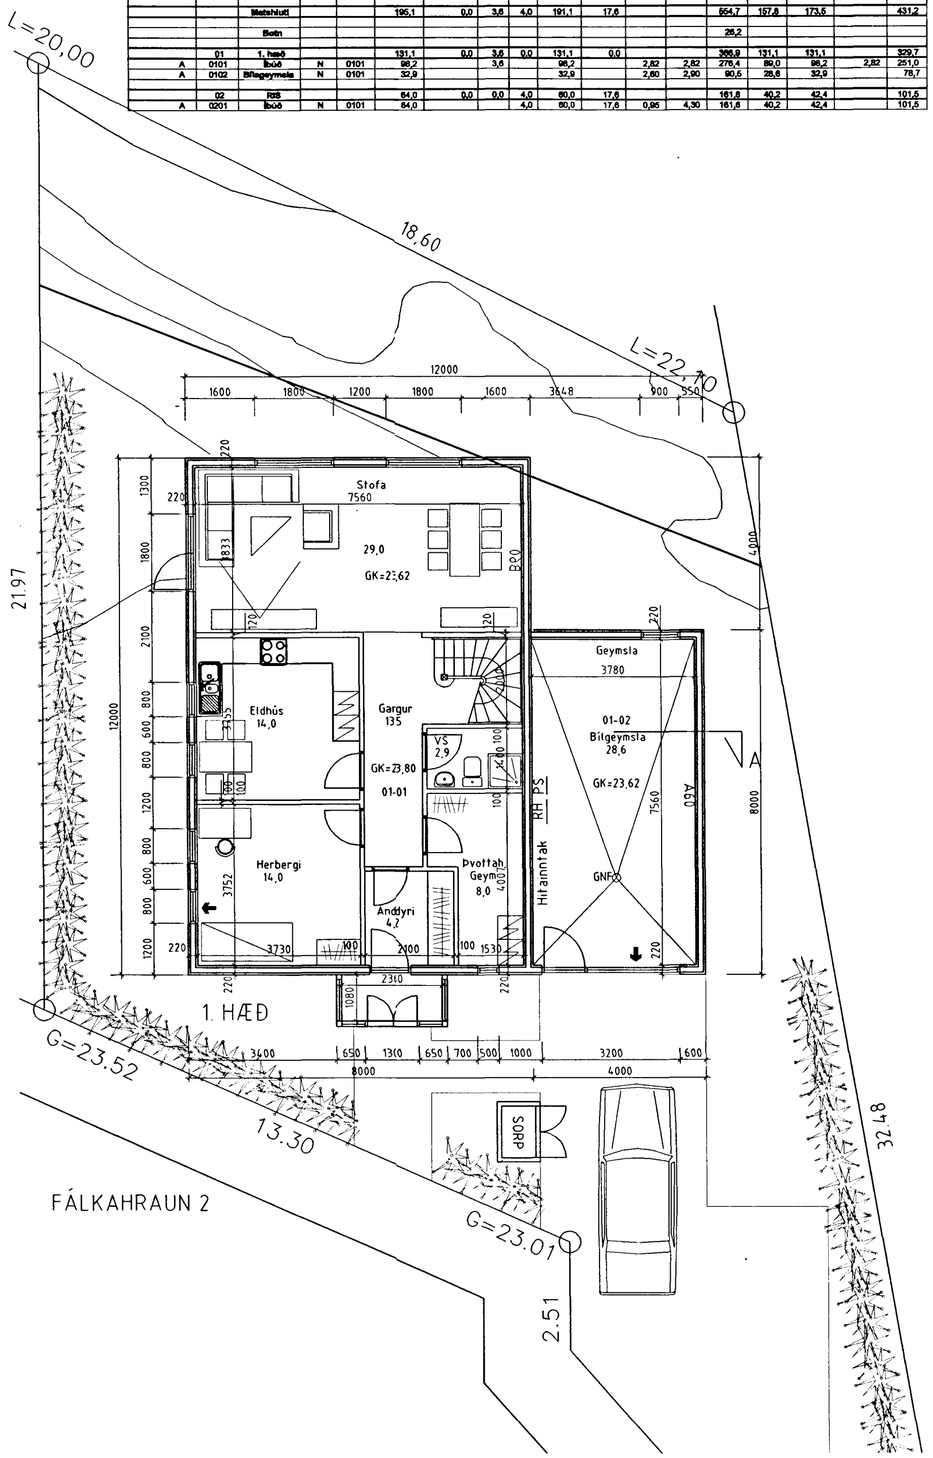

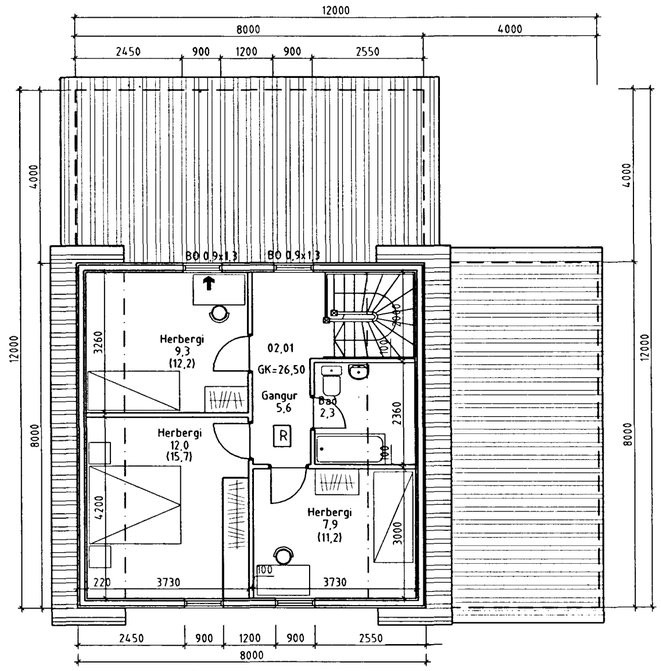

2. HÆÐ

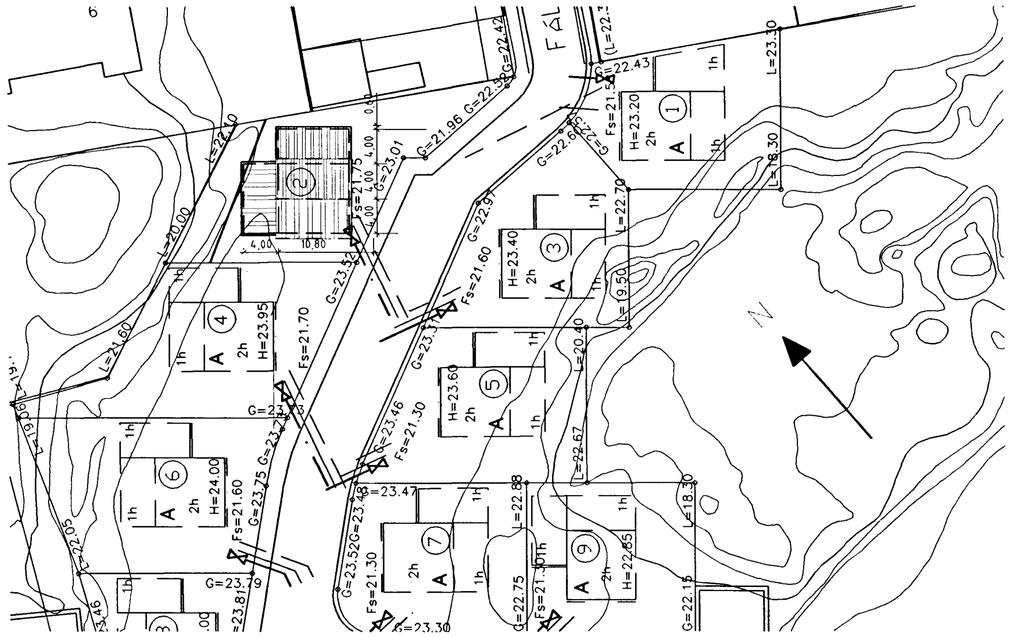

AFSTÖÐUMYND 1/500

Samþykkt þann
09 SEPT. 1998
Byggingafulltrúinn í Hafnarfirði
Erlendur Hjálmarsson

BYGGINGALÝSING:

HÚSIÐ ER TIMBURHÚS BYGGT Á STAÐNUM, MEÐ JÁRN KLÆDDU TIMBURÞAKI OG HVÍLIR Á STEYPTUM SÖKKLI OG PLÖTU ÚR JÁRNBENTRI STEINSTEYPU. INNVEGGIR ERU KLÆDDIR MEÐ PLÖTUM Á GRIND.

1. ÞAK ER GERT ÚR SPERRUM (50X200 mm.) SEM HVÍLA Á ÚTVEGGJUM.
   EINANGRAÐ ER MEÐ 180 mm LÉTTULL, 20 mm LOFTUNARBIL.
   NEÐAN Á SPERRUR ER KLÆÐNING FEST Á RAFLAGNAGRIND.

2. ÚTVEGGIR ERU TIMBURGRIND 45x125 MEÐ EINANGRUN Á MILLI, KLÆDDIR AÐ UTAN MEÐ LIGGJANDI PANELKLÆÐNINGU. VEGGUR Á BÍLAGEYMSLU SEM ER Á LÓÐAMÖRKUM ER KLÆDDUR MEÐ BÁRUJÁRNI.

3. GLER Í GLUGGUM. EINANGRUNARGLER ER Í GLUGGUM OG LOFTUNARBIL 12 mm Á FÖSTUM GLERJUM OG 9 mm Á LAUSUMFÖGUM

FRÁGANGUR Á LÓÐARMÖRKUM ER HÁÐUR SAMÞYKKI AÐLIGGJANDI LÓÐARHAFA

R STAÐSETNING Á REYKSKYNJARA

← FLÓTTA- EÐA BJÖRGUNARLEIÐ

B60 TÁKN UM ELDVARNARVEGG EÐA ELDVARNARHURÐ

Fálkahraun 2 101

BREYTT:	DAGS:	LÝSING:

ÞRIÐJA HÆÐIN, ARKITEKTAR – FRIÐRIK FRIÐRIKSSON ARK. FAÍ
STRANDGÖTU 28 220 HAFNARFIRÐI
SÍMI: 565 38 70 FAX: 565 48 31
KT:211256-4519
NETFANG: ffork@islandia.is

GRUNNMYND
AFSTÖÐUMYND

HANNAÐ: FF TEIKNAÐ: FF DAGS: 20.07.1998 MKV: 1:500, 1:100 VERKNR: