
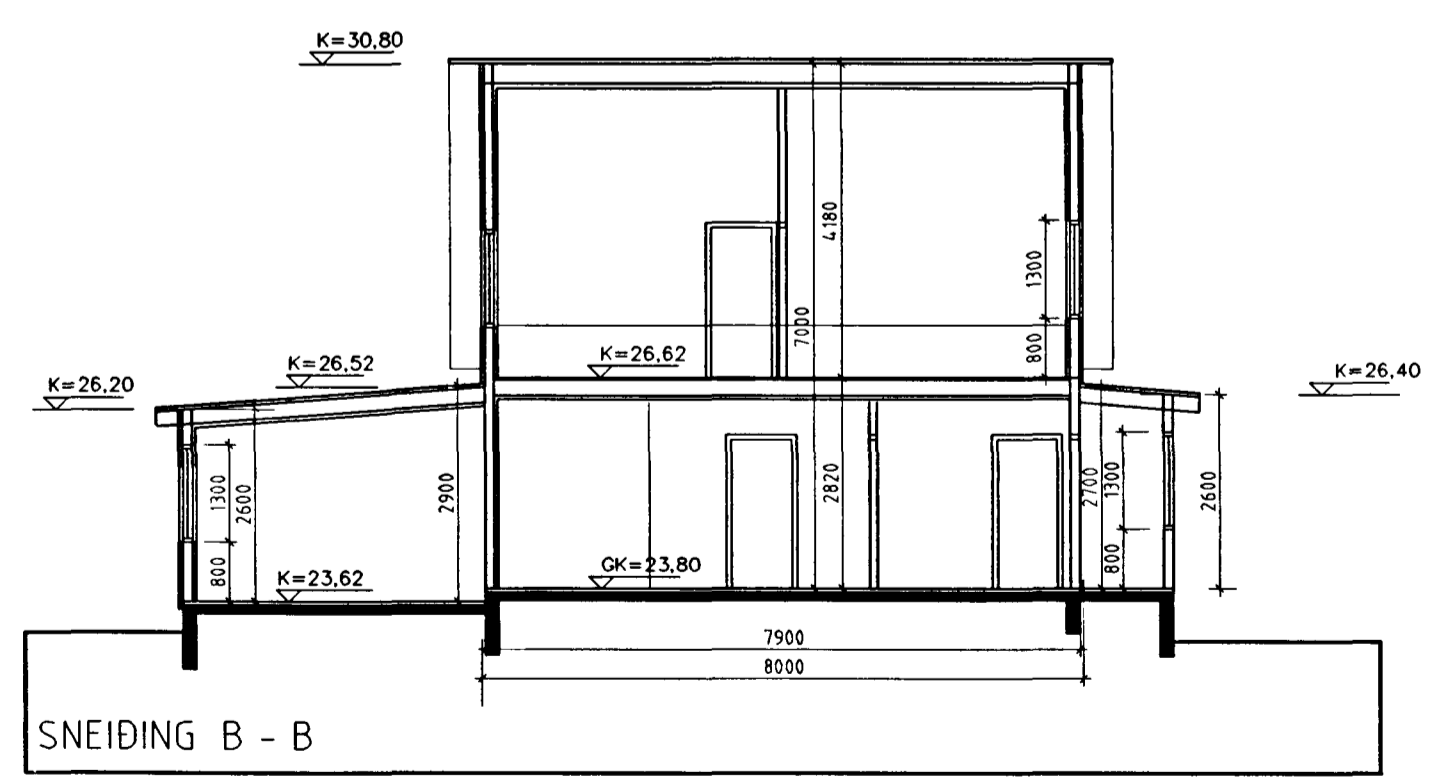
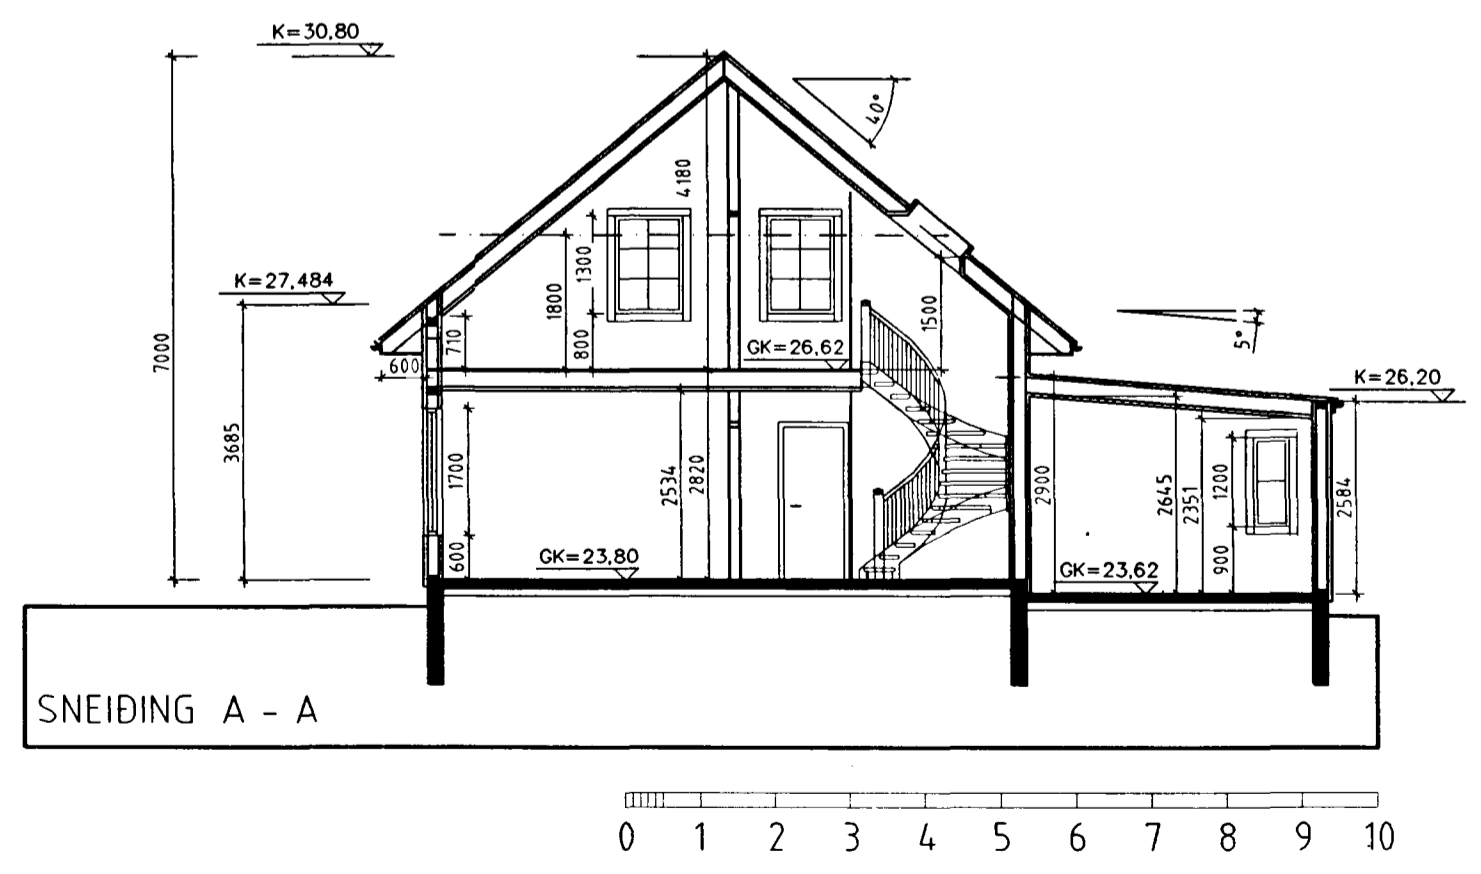
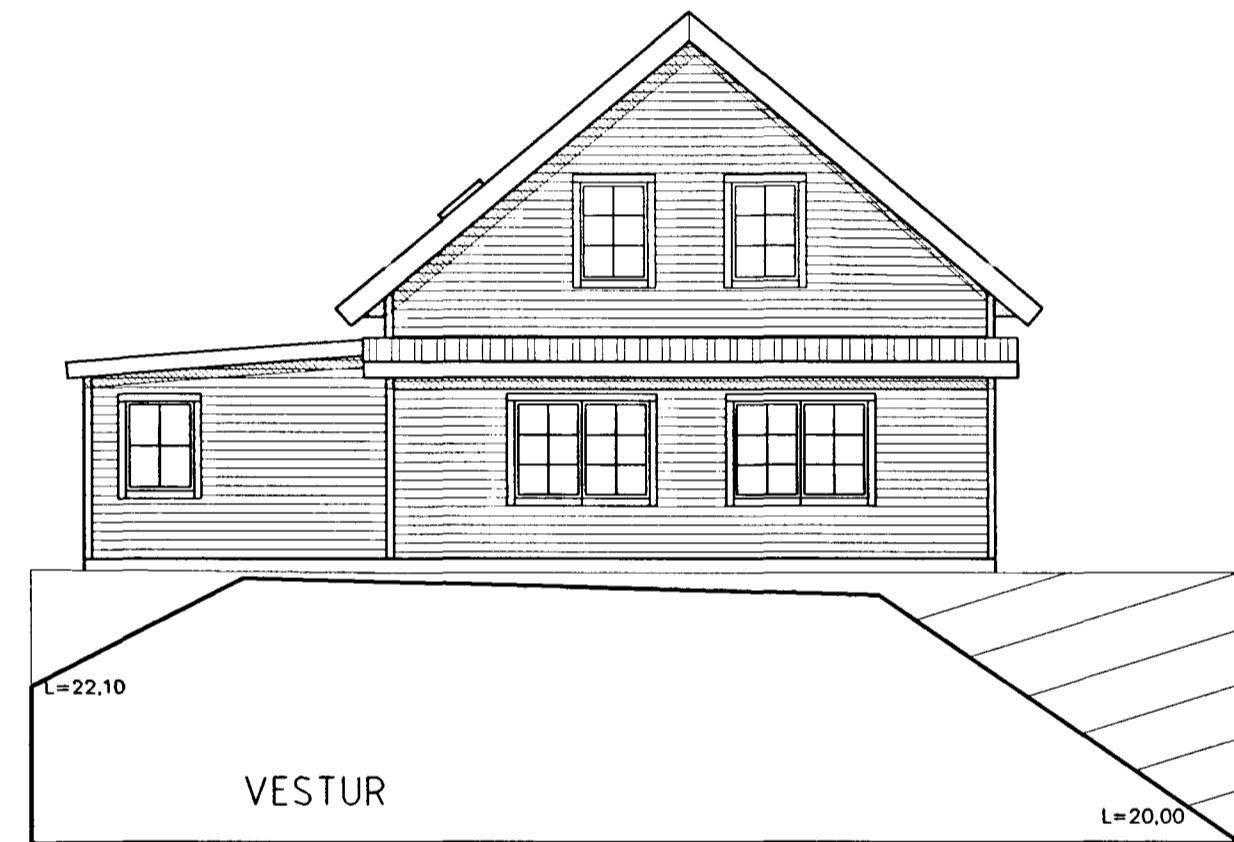
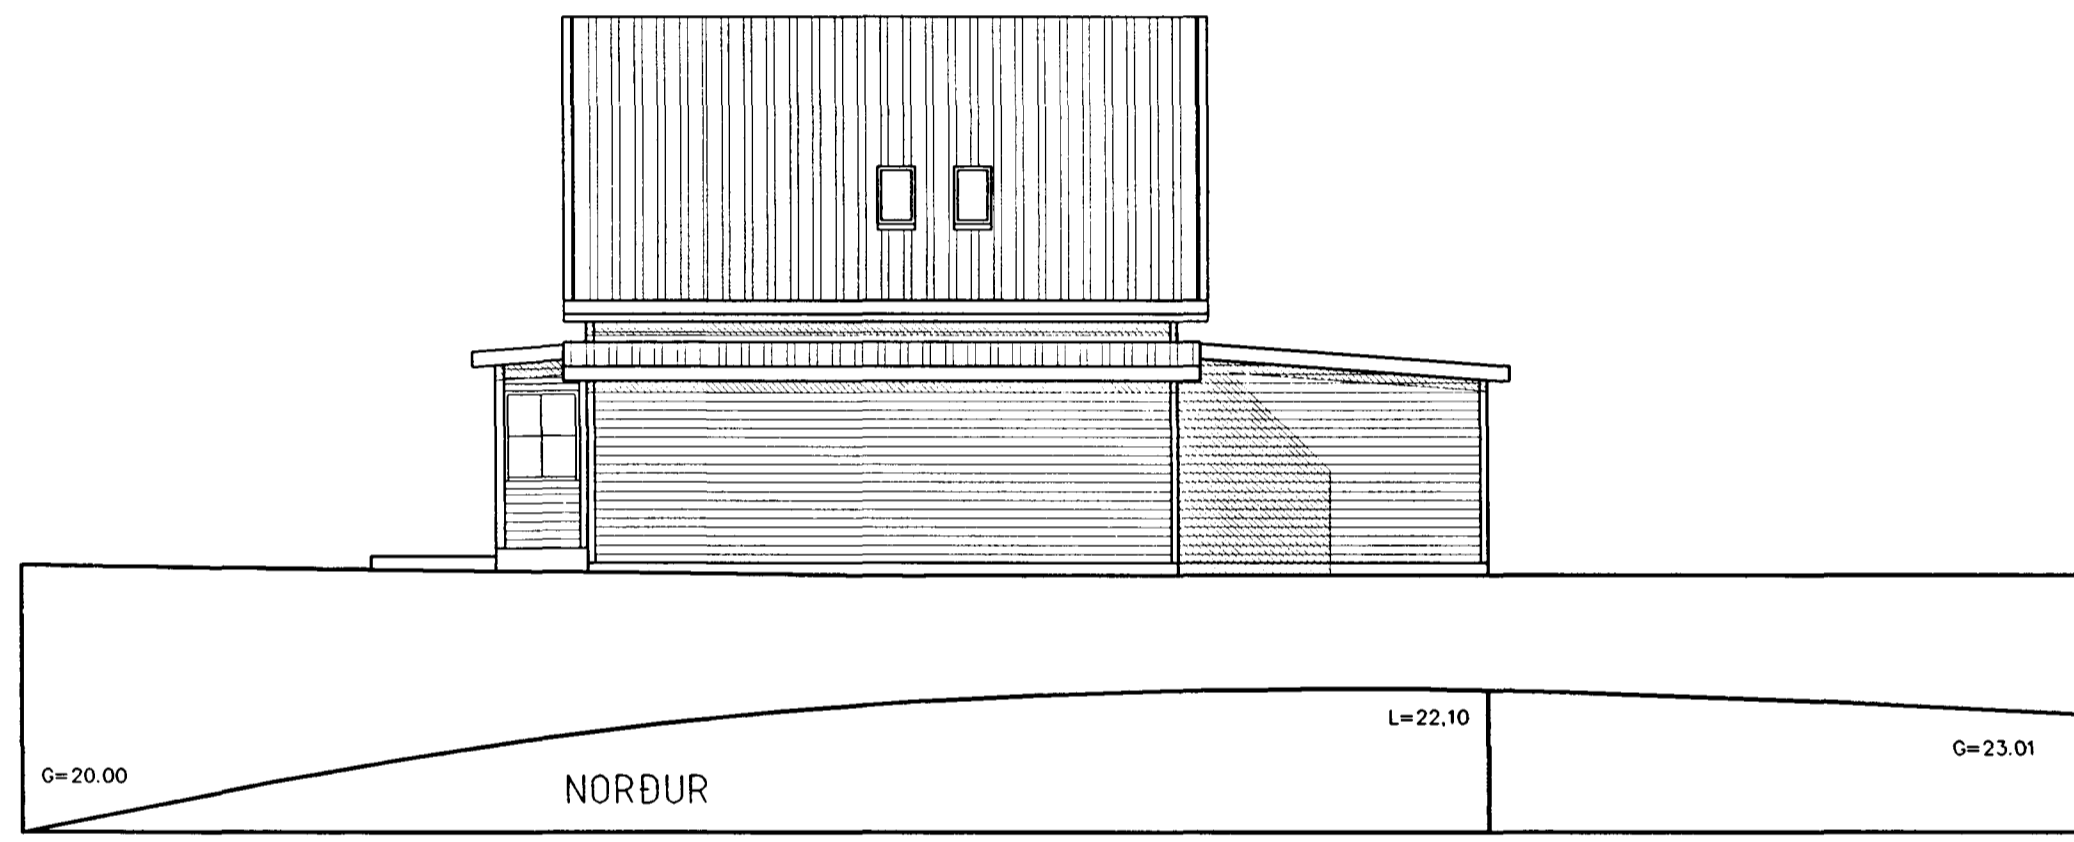
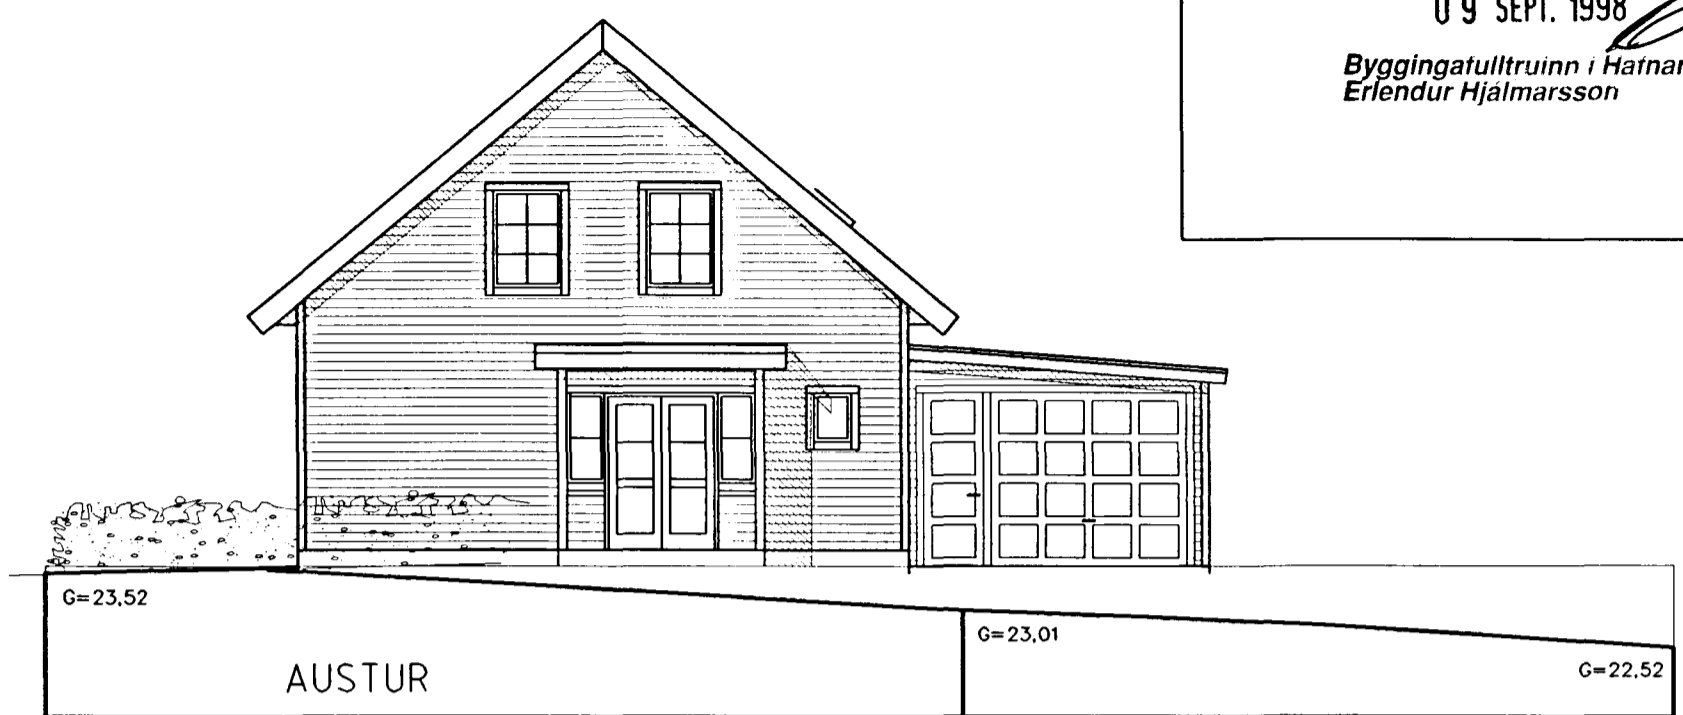


Samþykkt þann
 09 SEPT. 1998
 Byggingatulltrúinn í Hafnarfirði
 Erlendur Hjálmarsson

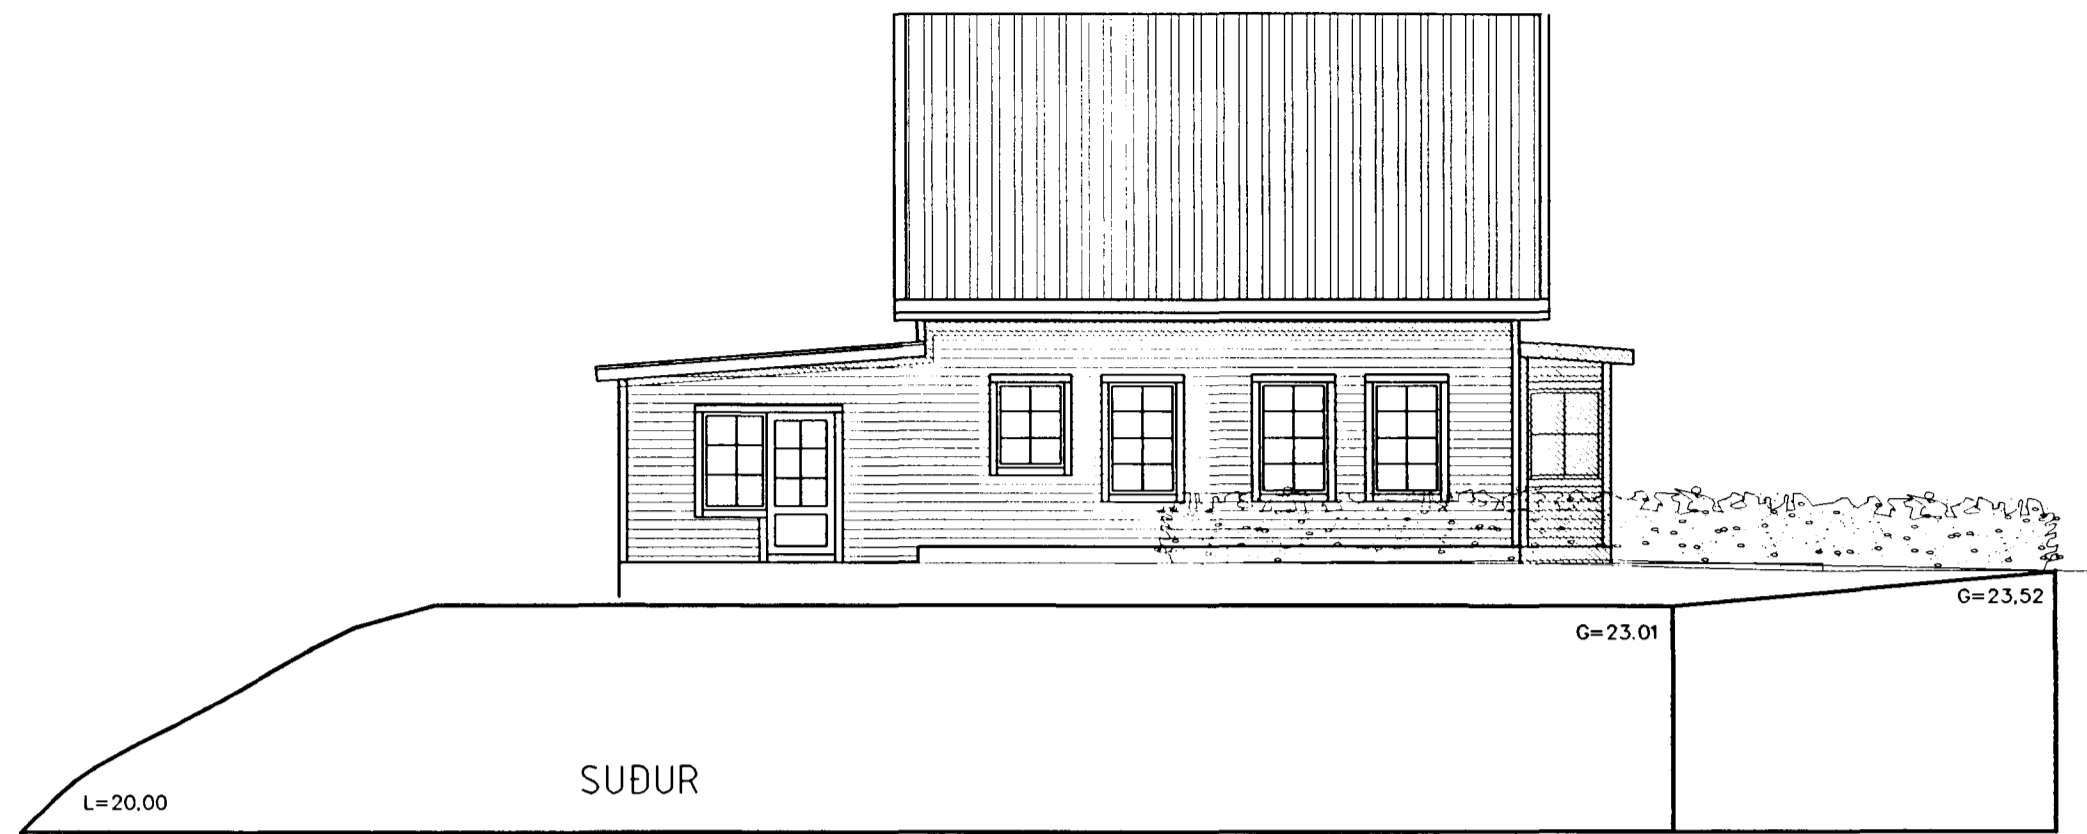

Fálkakraun 2

102

BREYTT:	DAGS:	LÝSING:

ÞRIÐJA HÆÐIN, ARKITEKTAR – FRÍÐRIK FRÍÐRIKSSON ARK. FAI
 ÚTLIT SNEIÐINGAR
 STRANDGÖTU 28 220 HAFNARFIRÐI
 Sími: 565 38 70 FAX: 565 48 31
 KT:211256-4519
 NETFANG: ffrark@islandia.is
 VERKNR:

HANNAÐ: FF TEIKNADFF
 DAGS: 25.07.1998 MKV: 1:100