

1.hæð
1:50

SKÝRINGAR

- KV1 - Tákna vatnslagnir (KV1-kalt, HV1-heitt). Galv. stálar. Samsetning með skrúfudum temgistrykkjum. Upphengjur: Mupra eða sambærilegt. Mesta bil 1500 mm.
- HV1 - Tákna upphitun. Svört stálar. Samsetning með skrúfudum temgistrykkjum. Upphengjur: Mupra eða sambærilegt. Mesta bil 1500 mm.

ÞRYSTIPRÖFUN

Aður en samskeyti á pípum eru einangruð eða lagnir huldar skal þrystiprófað. Vatnslagnir skal prófa með 1 MPa þrystingi. Hitalagnir með 0,6 MPa þrystingi. Þrystingur á pípuþáttum skal haldast óbreyttir í 24 kl. Þrystingur skal vera á kerfum á meðan prófun fer fram. Athuga skal samsetningar og ganga skal úr skugga um að pípuþáttur séu þéttar.

EINANGRUP

Einangra skal allar faldar vatns- og hitalagnir með PUR-hökum. Rakasperu úr mjúkum plastdúk skal setja á kaldvatnslagnir. Tengilagnir að einstökum tekjum og ofnum skal leggja óeinangraðar.

OFNAR OG OFNOKAR



Ofnar skulu vera verksmíðumálaðir stálpípuofnar. Var-YI eða samberilegt. Á ofna komi stíllit, loftskrúfa og ofnloki: TA, RVT 40F DN10+RVT 50B. Afköst miðuð við 80/40/20 °C, mesta hæð og lengd ofna er skráð í ofnatöflu. Ofna skal setja upp umk. 35 mm frá vegg og 120 mm frá gólfi.

HREINLETTISBUNADUR

- BK1 Tákna baðkar
- EV1 Tákna eldhúsvask
- HL1 Tákna handlaug
- RV1 Tákna restivask
- SL1 Tákna restivask
- ST1 Tákna sturtu
- VK1 Tákna vatnssalerni
- DV1 Tákna þvottavél


TÁKN Á TEIKNINGU

Lögréttar lagnir eru táknaðar með hring á teikningu. Pípuþáttur er skráð og fyrir neðan hans þvermál röð. Gólf og loft viðkomandi hæðar eru táknaðar með striki. Gólf með striki neðan við gólfmálið. Loft með striki ofan við það. Lagnir gólf og loft eða báb strikin tákna báb eða viðkomandi rör fer í gegnum plötuna sem báb tákna.

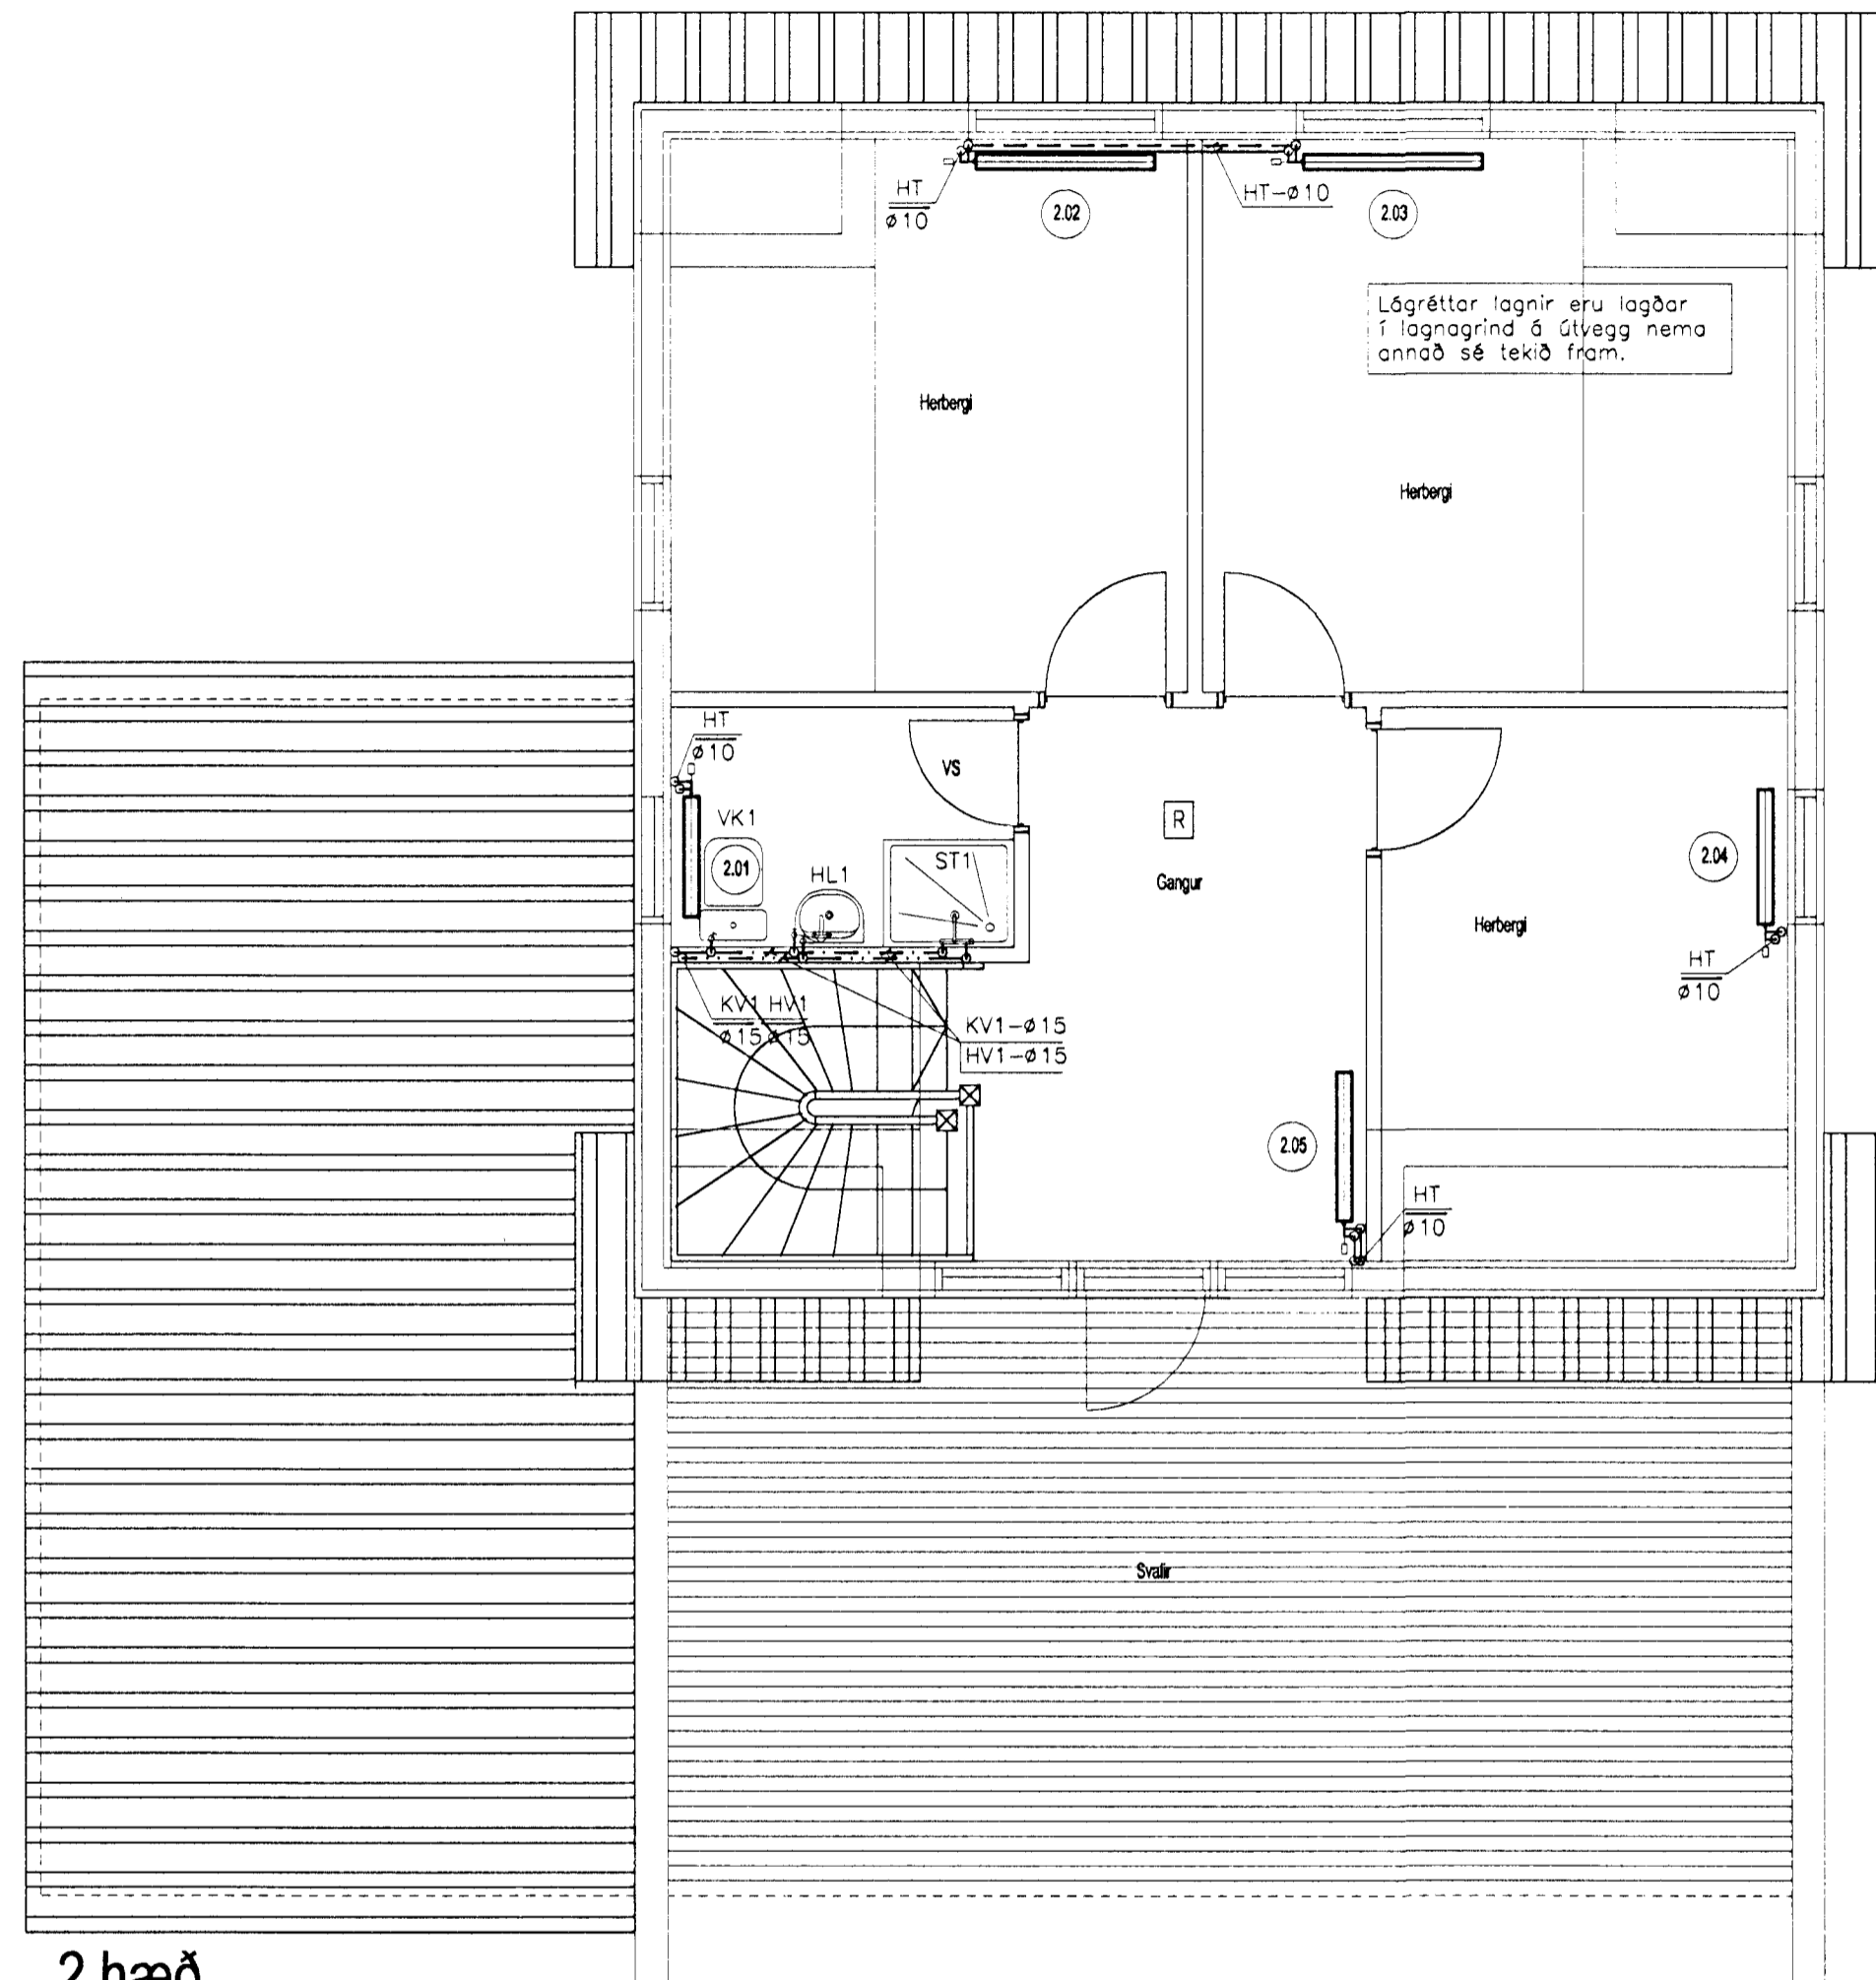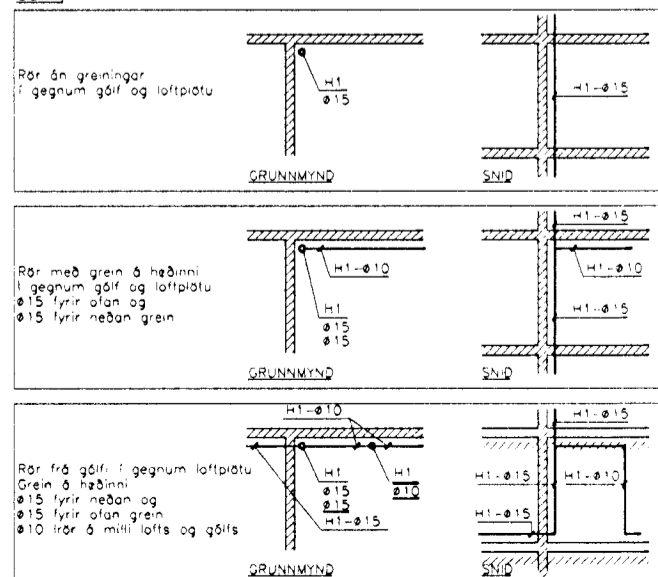

2.hæð
1:50

Ofnoskrá	Herbergi	Ofn nr.	Mesta hæð mm	Mesta lengd mm	Afl W	Rennsil l/h
1. hæð						
Geymsla	1.01		800	1500	500	11
Þilgageymsla	1.02		800	800	1500	33
Gangur	1.03		600	600	600	13
Bað	1.04		600	600	600	13
Þvottahús	1.05		600	1000	800	17
Anddyri	1.06		600	800	500	11
Herbergi	1.07A		600	800	500	11
Herbergi	1.07B		600	800	500	11
Eldhús	1.08		600	800	1000	22
Stofa	1.09A		600	1700	1300	28
Stofa	1.09B		600	1700	1300	28
2. hæð						
Bað	2.01		600	800	600	13
Herbergi	2.02		600	1200	1000	17
Herbergi	2.03		600	1200	1000	17
Herbergi	2.04		600	900	1000	17
Gangur	2.05		600	1000	900	19

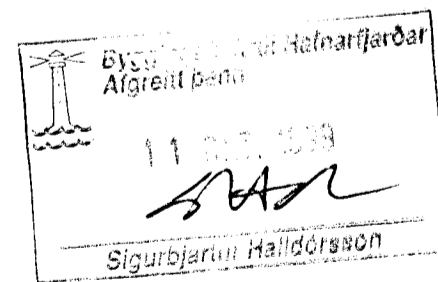

BREYTING	FJÖLDI	BREYTT	DAGSETNING	UNDIRSKRIFT
VERKHEITI				
FÁLKAHRAUN 2 Hafnarfirði			Hita- og Vatnslagnir	
Grunnmynd 1. og 2. hæð				
Rafn Guðmundsson TFR Kennitala: 310845-7019 Brautarholt 8 105 Reykjavík Sími: 562 01 12 Fax: 562 13 65 Netfang: rafng@centrum.is				
DAGSETNING	UNDIRSKRIFT	TEIKNINGUR	SKALI:	BREYTT
07.10.99	<i>Rafn Guðmundsson</i>	PL-01	1:50	