




Samþykkt þann


01 FEB. 2002

Byggingafulltrúinn í Hafnarfirði
F.h. Kristján Þórarinnsson


KJP

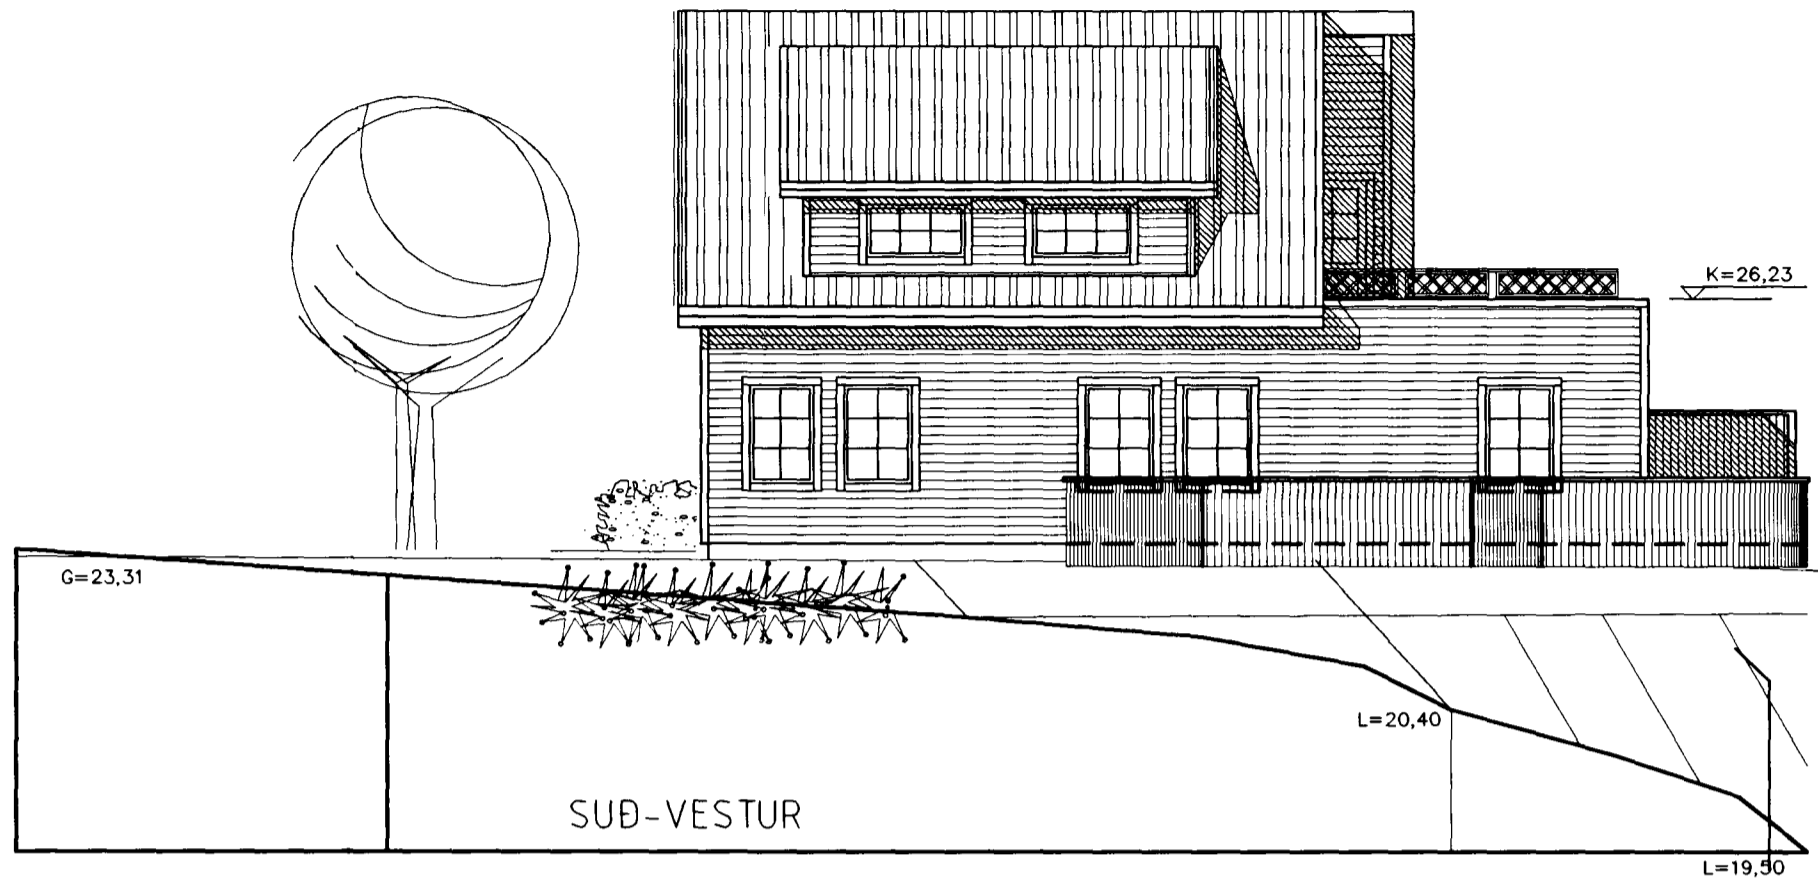


SUÐ-VESTUR

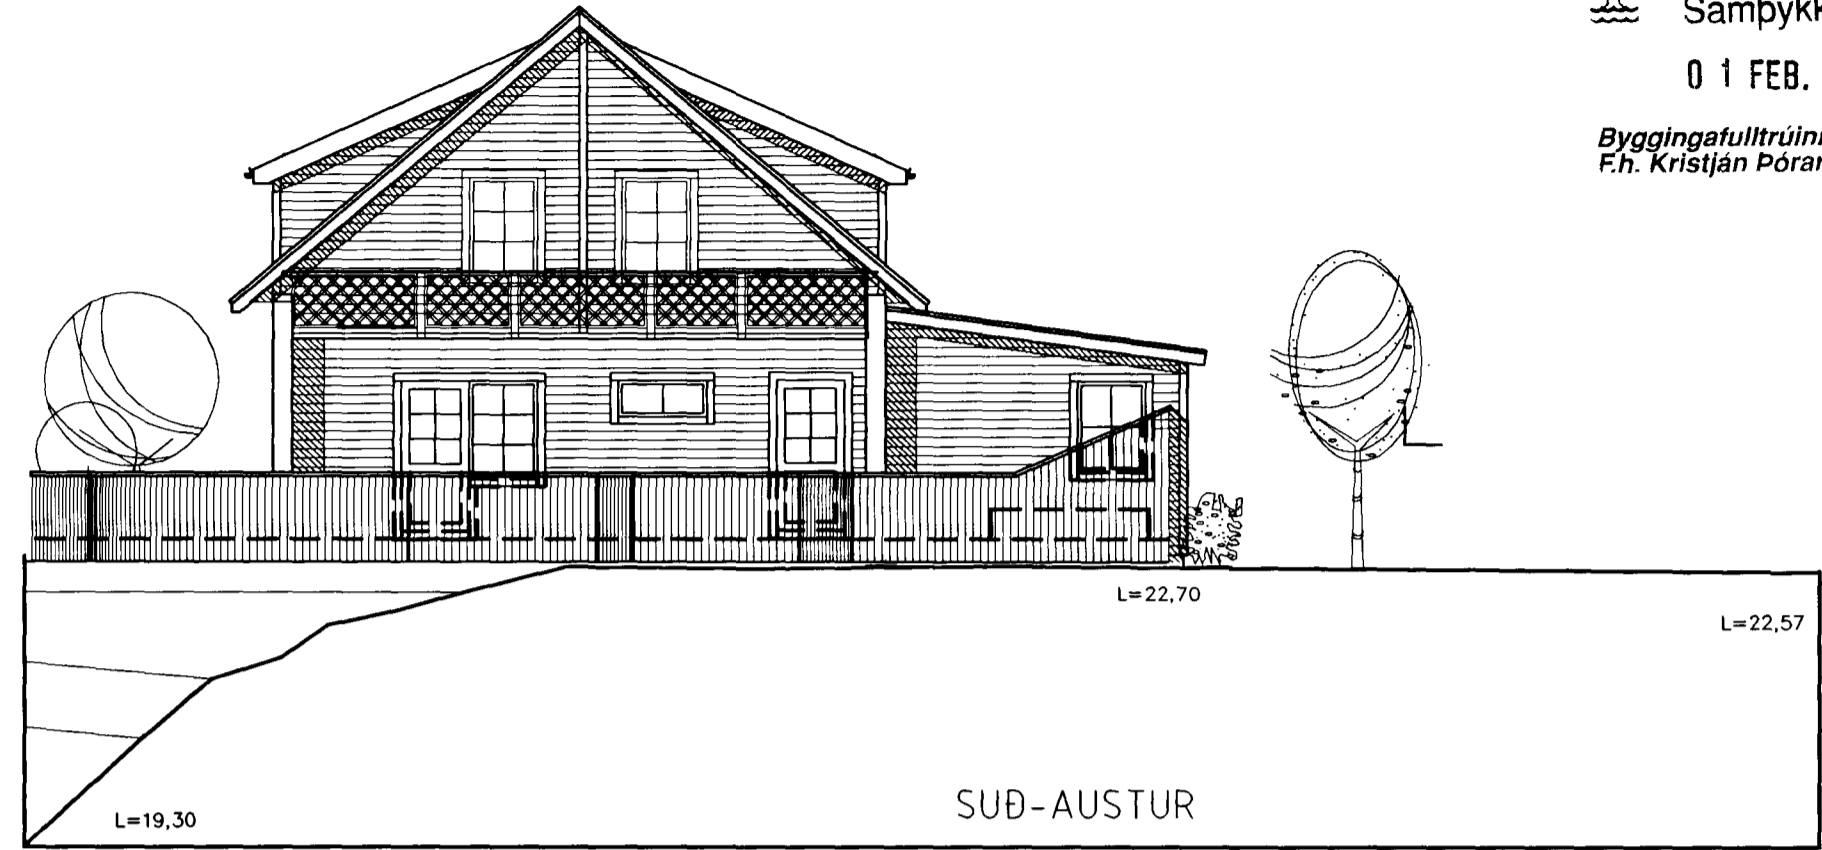


SUÐ-AUSTUR

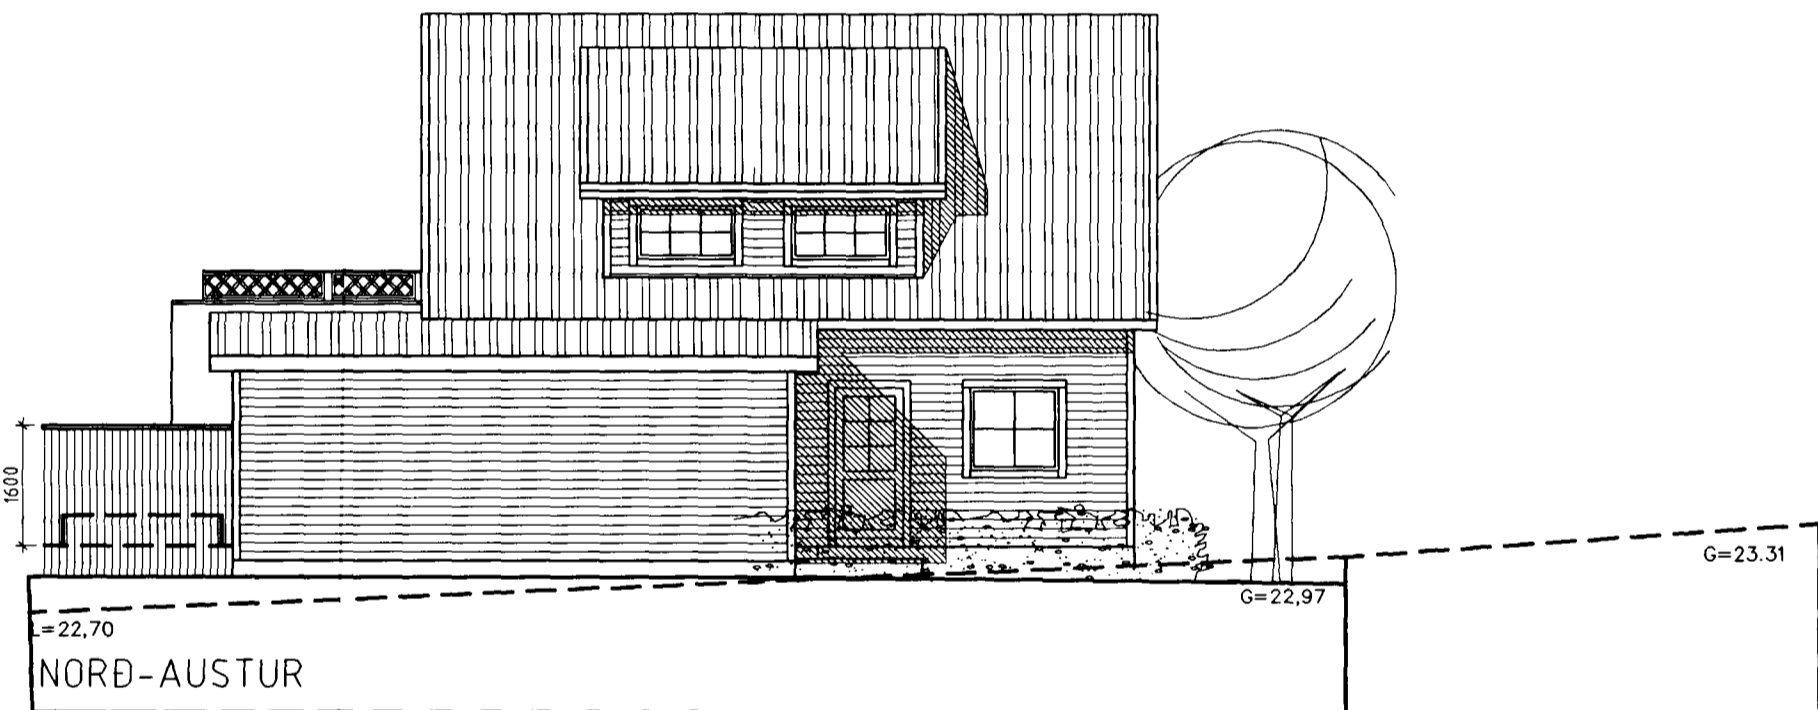


NORÐ-AUSTUR

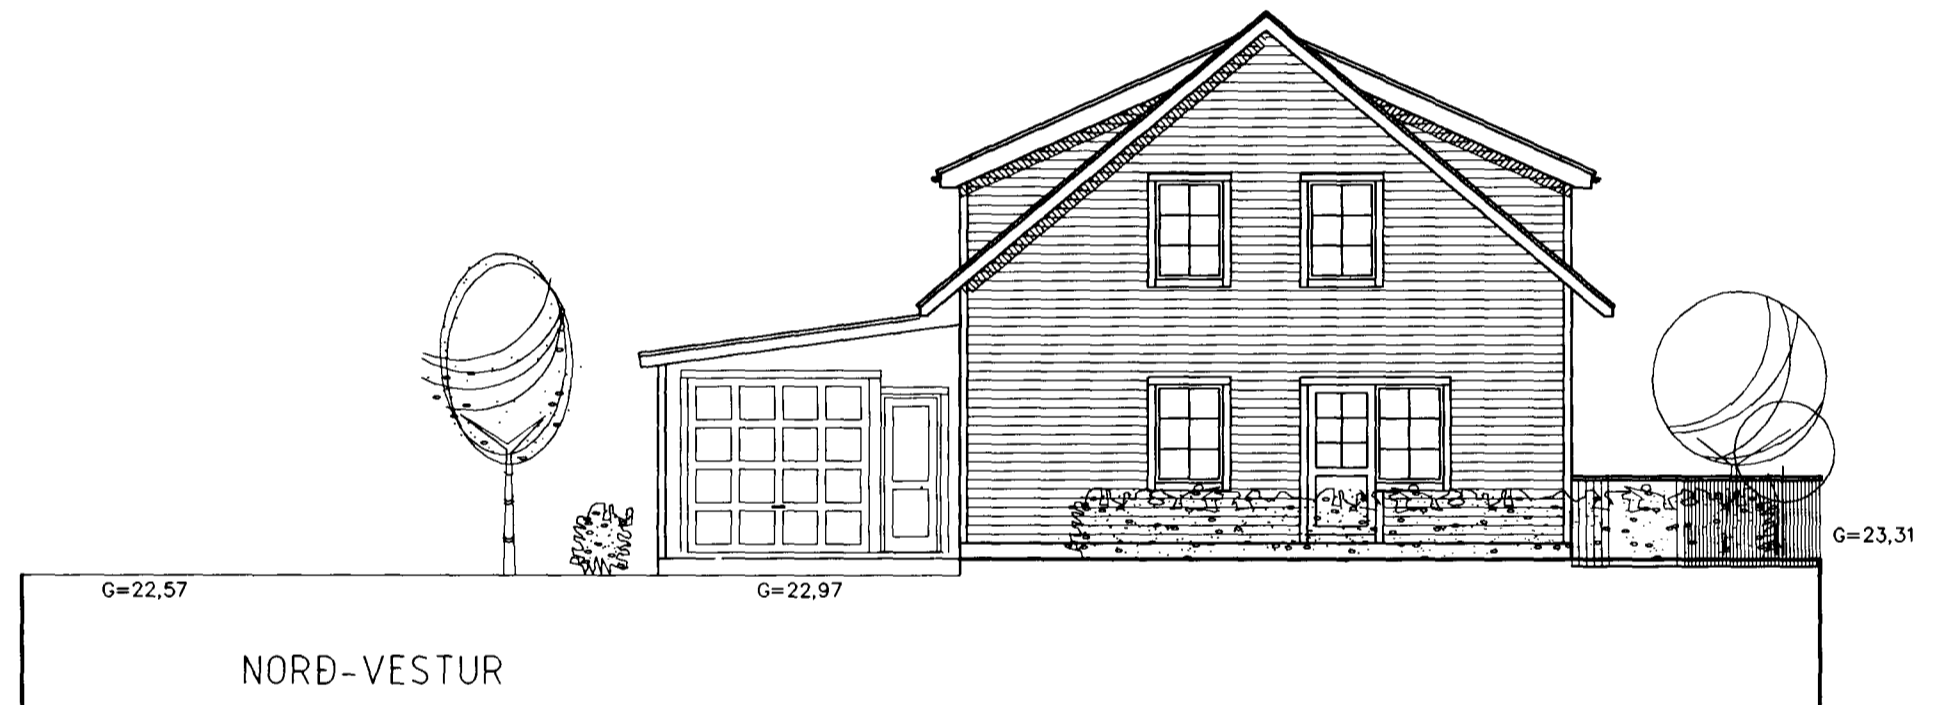

NORÐ-VESTUR

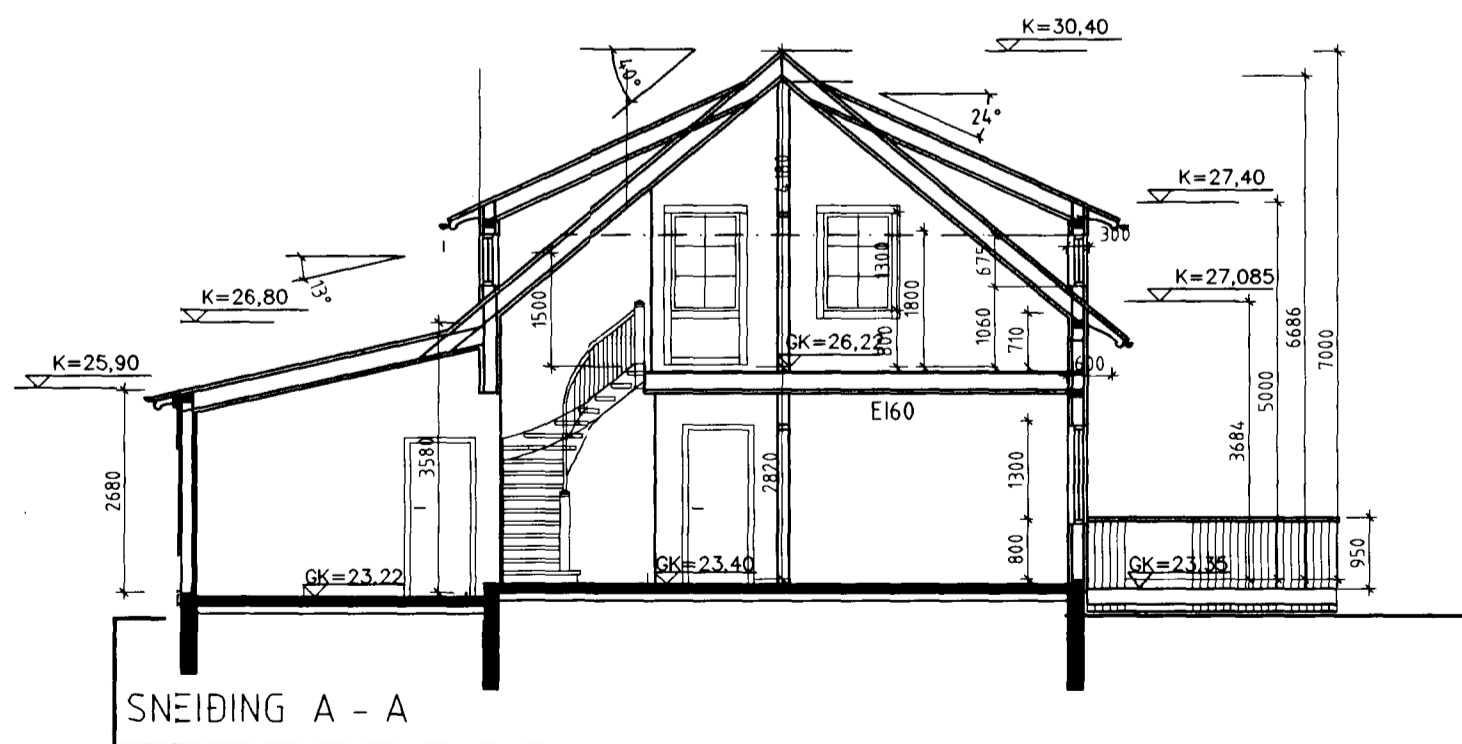

SNEIÐING A - A

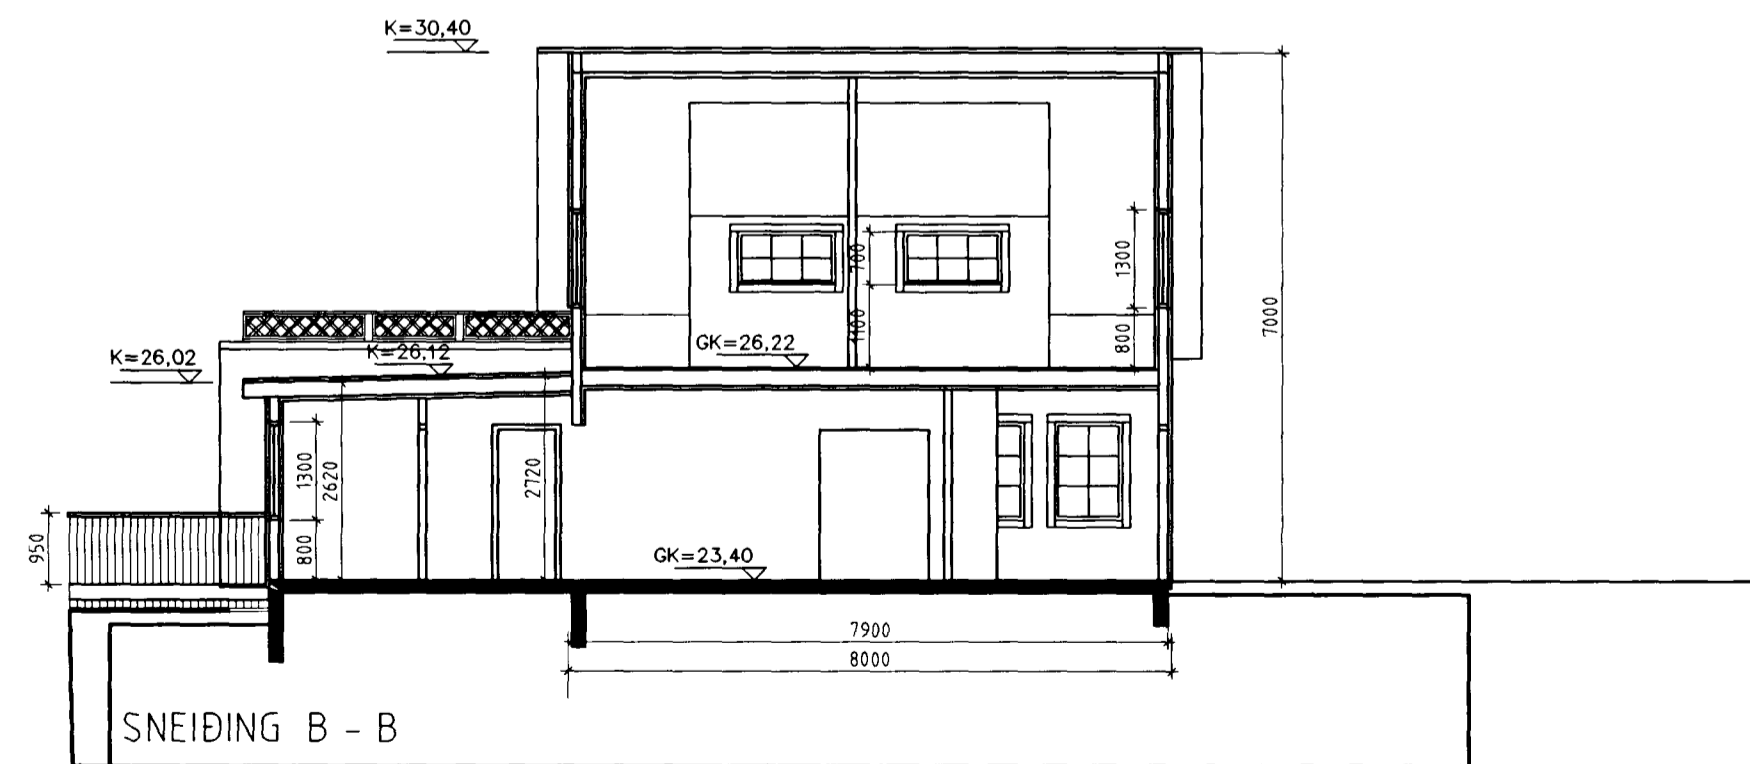

SNEIÐING B - B

Kristján Þórarinnsson 0498653309

Guðrún Ólafsson 210459-7879

C	15.12.01	FF	VERÖND SETT VÍÐ AUSTUR OG SUÐURHLÍÐ HÚSS
B	23.06.00	FF	HURDIR SETTAR Á SUÐAUSTUR OG NORÐVESTUR HLÍÐ.
A	28.01.00	FF	GLUGGI Á NORÐAUSTUR HLÍÐ STÆKKADUR
			GRUNNMYNDR STÆKKADAR, ÚTLITIBREYTT
			KVISTIR Á DAK, SVÁLIR YFIR VIÐBYGGINGU

breytt dags. teiknað lýsing

Sneiðingar
verknr.: hannað/teikn: ff

102-C
Fálkakraun 3
Útlit
mkv: 1/100
dags: 08.04.1999

TEIKNISTOFAN THAK

FRIBRIK FRIBRIKSSON ARCHITECT F.Ð. 211256-4519, FF.ÞRK @ SLANDIAS
KLAPPARSTÍG 10, 101 REYKJAVÍK, Sími 55110 00, F.Ð. 55110 00