

Samþykkt þann

27 JUNI 2000

Byggingafulltrúinn í Hafnarfirði  
F.h. Sigurbjartur Halldórsson

*Sigurbjartur Halldórsson*

BYGGINGALÝSING:

HÚSIÐ ER TIMBURHÚS BYGGT Á STAÐNUM, MEÐ JÁRN KLÆDDU TIMBURÞAKI OG HVÍLIR Á STEYPTUM SÖKKLI OG PLÖTU ÚR JÁRNÞENTRI STEINSTEYPU. INNVEGGIR ERU KLÆDDIR MEÐ PLÖTUM Á GRIND.

- ÞAK ER GERT ÚR SPERRUM (50x225 mm.) SEM HVÍLA Á ÚTVEGGJUM. EINANGRÐ ER MEÐ 200 mm LÉTTULL, 20 mm LOFTUNARBIL. NEDAN Á SPERRUR ER KLÆÐNING FEST Á RAFLAGNAGRIND.
- ÚTVEGGIR ERU TIMBURGRIND 45x145 MEÐ EINANGRUN Á MILLI, KLÆDDIR AÐ UTAN MEÐ LIGGJANDI PANELKLÆÐNINGU. VEGGUR Á BÍLAGEYMSLU SEM ER Á LÖÐAMÖRKUM ER KLÆDDUR MEÐ BÁRUJÁRNI.
- GLER Í GLUGGUM. K-GLER ER Í GLUGGUM OG LOFTUNARBIL 12 mm Á FÖSTUM GLERJUM OG 9 mm Á LAUSUMFÖGUM

FRÁGANGUR Á LÖÐARMÖRKUM ER HÁÐUR SAMÞYKKI AÐLIGGJANDI LÖÐARHAFI

STAÐSETNING Á REYKSKYNJARA

FLÓTTA- EDA BJÖRGUNARLEIÐ

B60 TÁKN UM ELDVARNARVEGG EDA ELDVARNARHURÐ




KÓLNUNARTÖLUR

Hámarksildi	W/m <sup>2</sup> °C
Útveggir	0,26
Þak	0,17
Gólf á fyllingu	0,28
Meðaltal glugga og hurða	2,05
Vegid meðaltal húss	0,46

STÆRD LÖÐAR 352,7m<sup>2</sup>

NÝTINGARHLUTFALL 0,52

Stæðir	Fermetrar	Rúmmál
1. hæð	96,0	272,5
2. hæð	57,7	196,5
Samtals	153,7	469,0
Bílageymsla	30,0	88,5
Samtals:	183,7	557,5

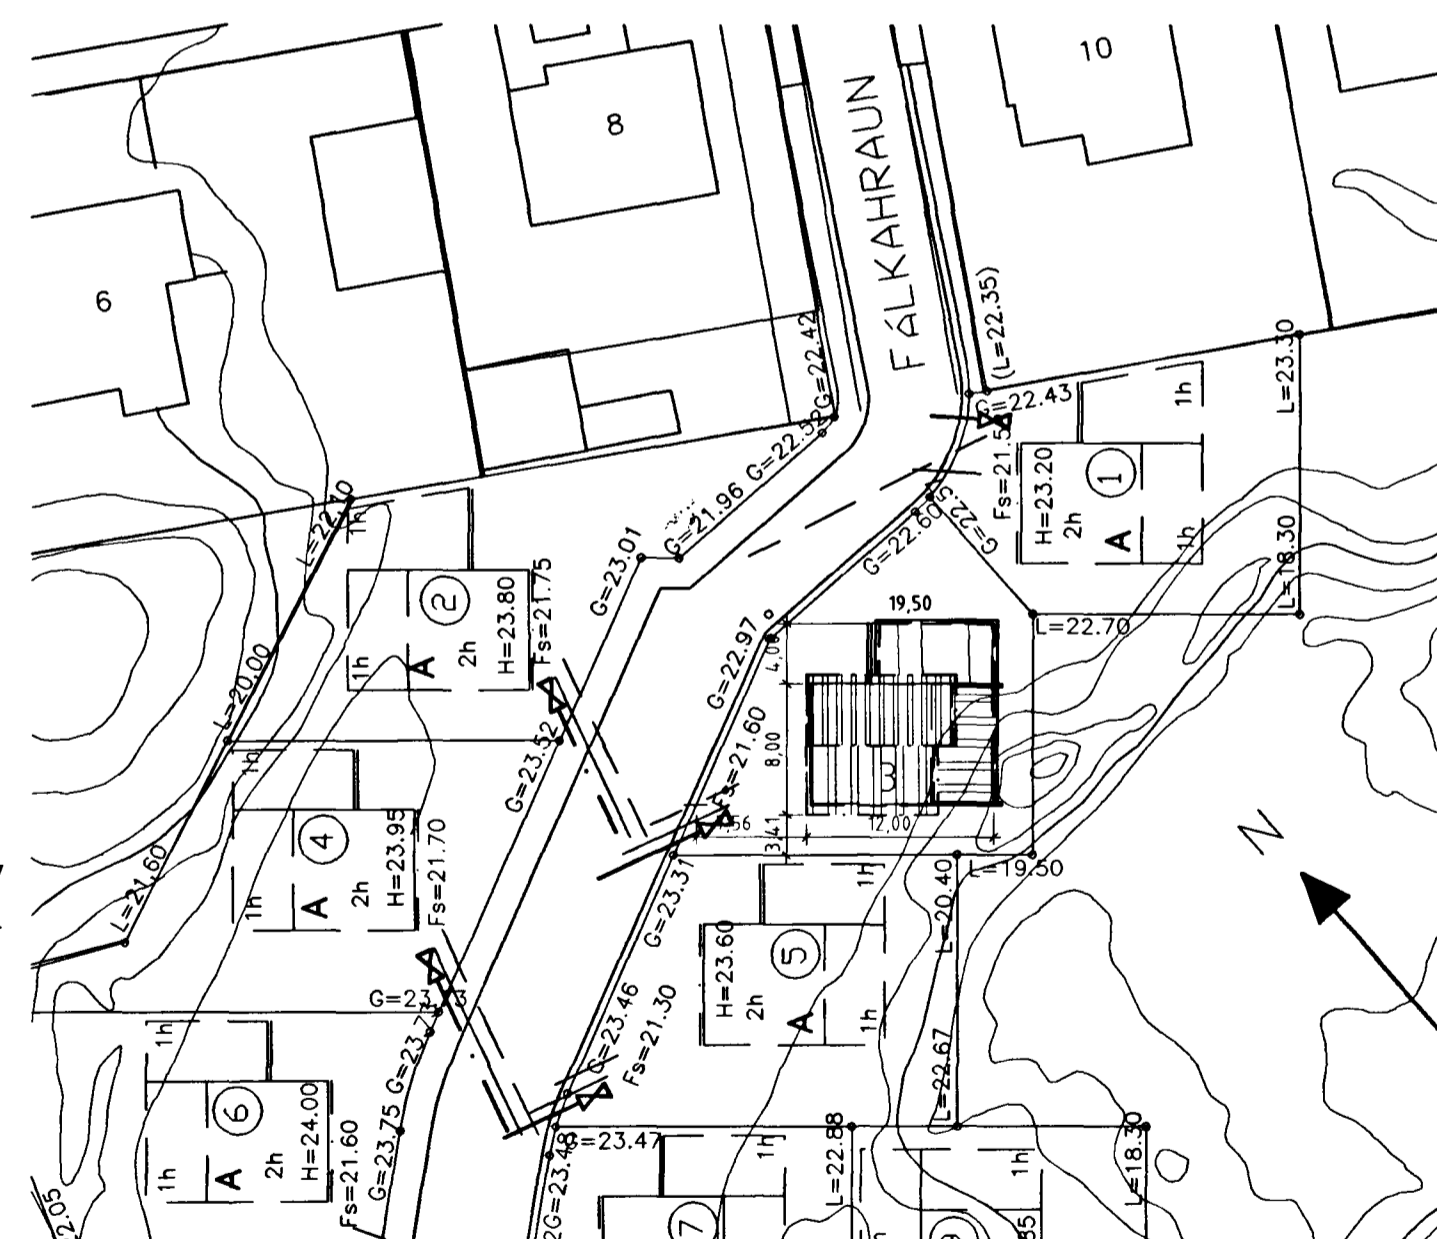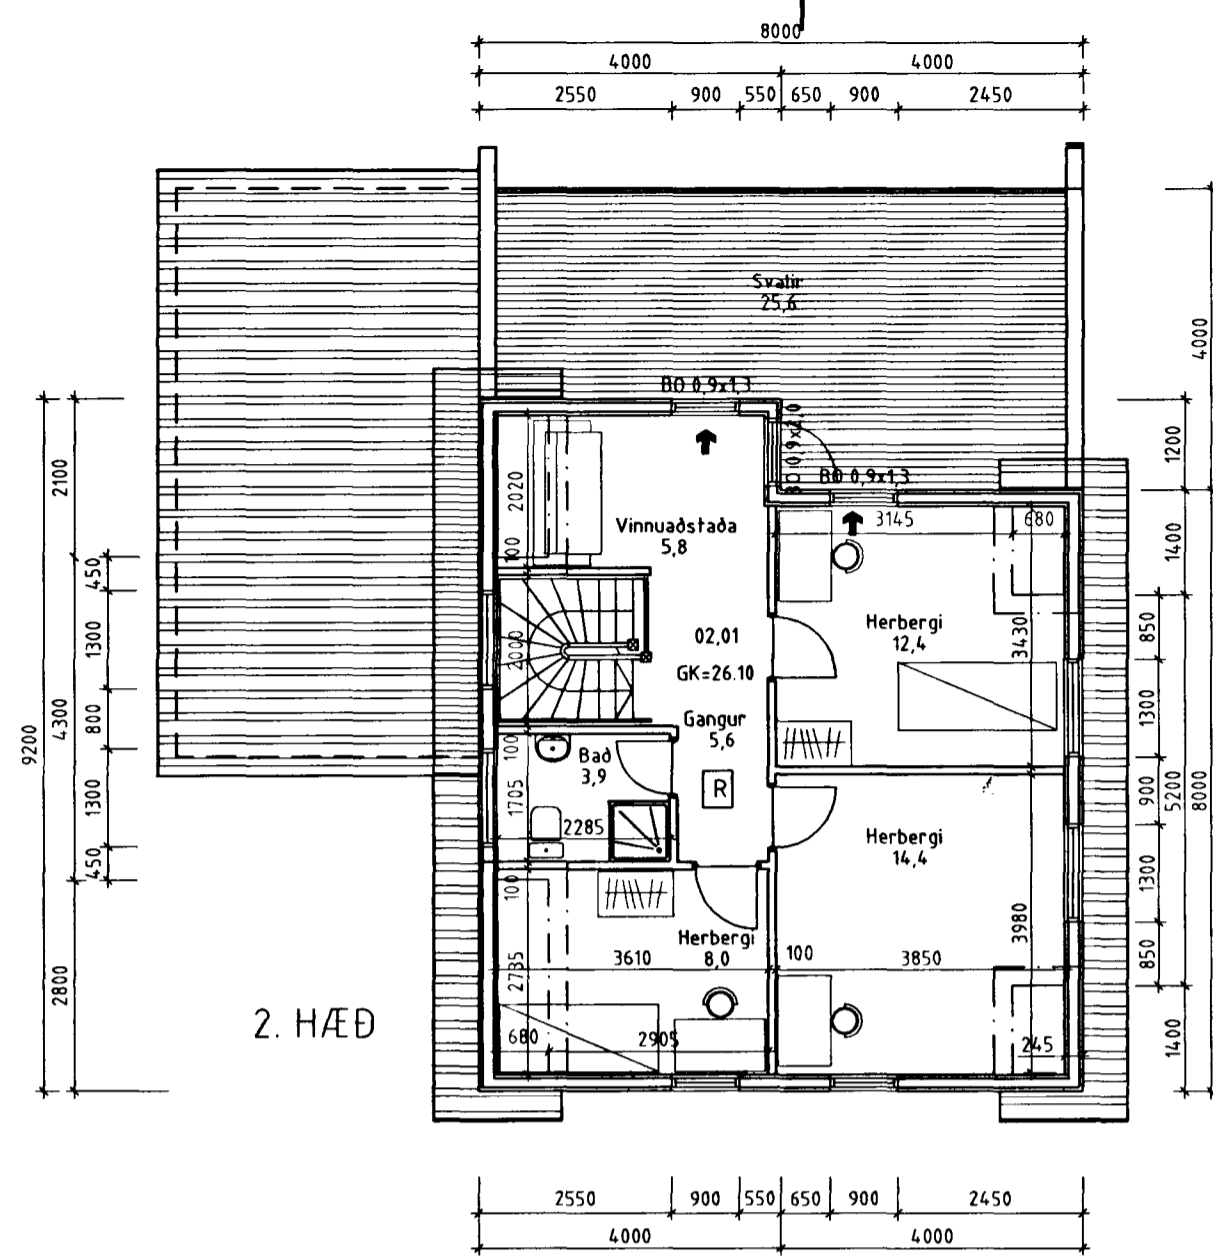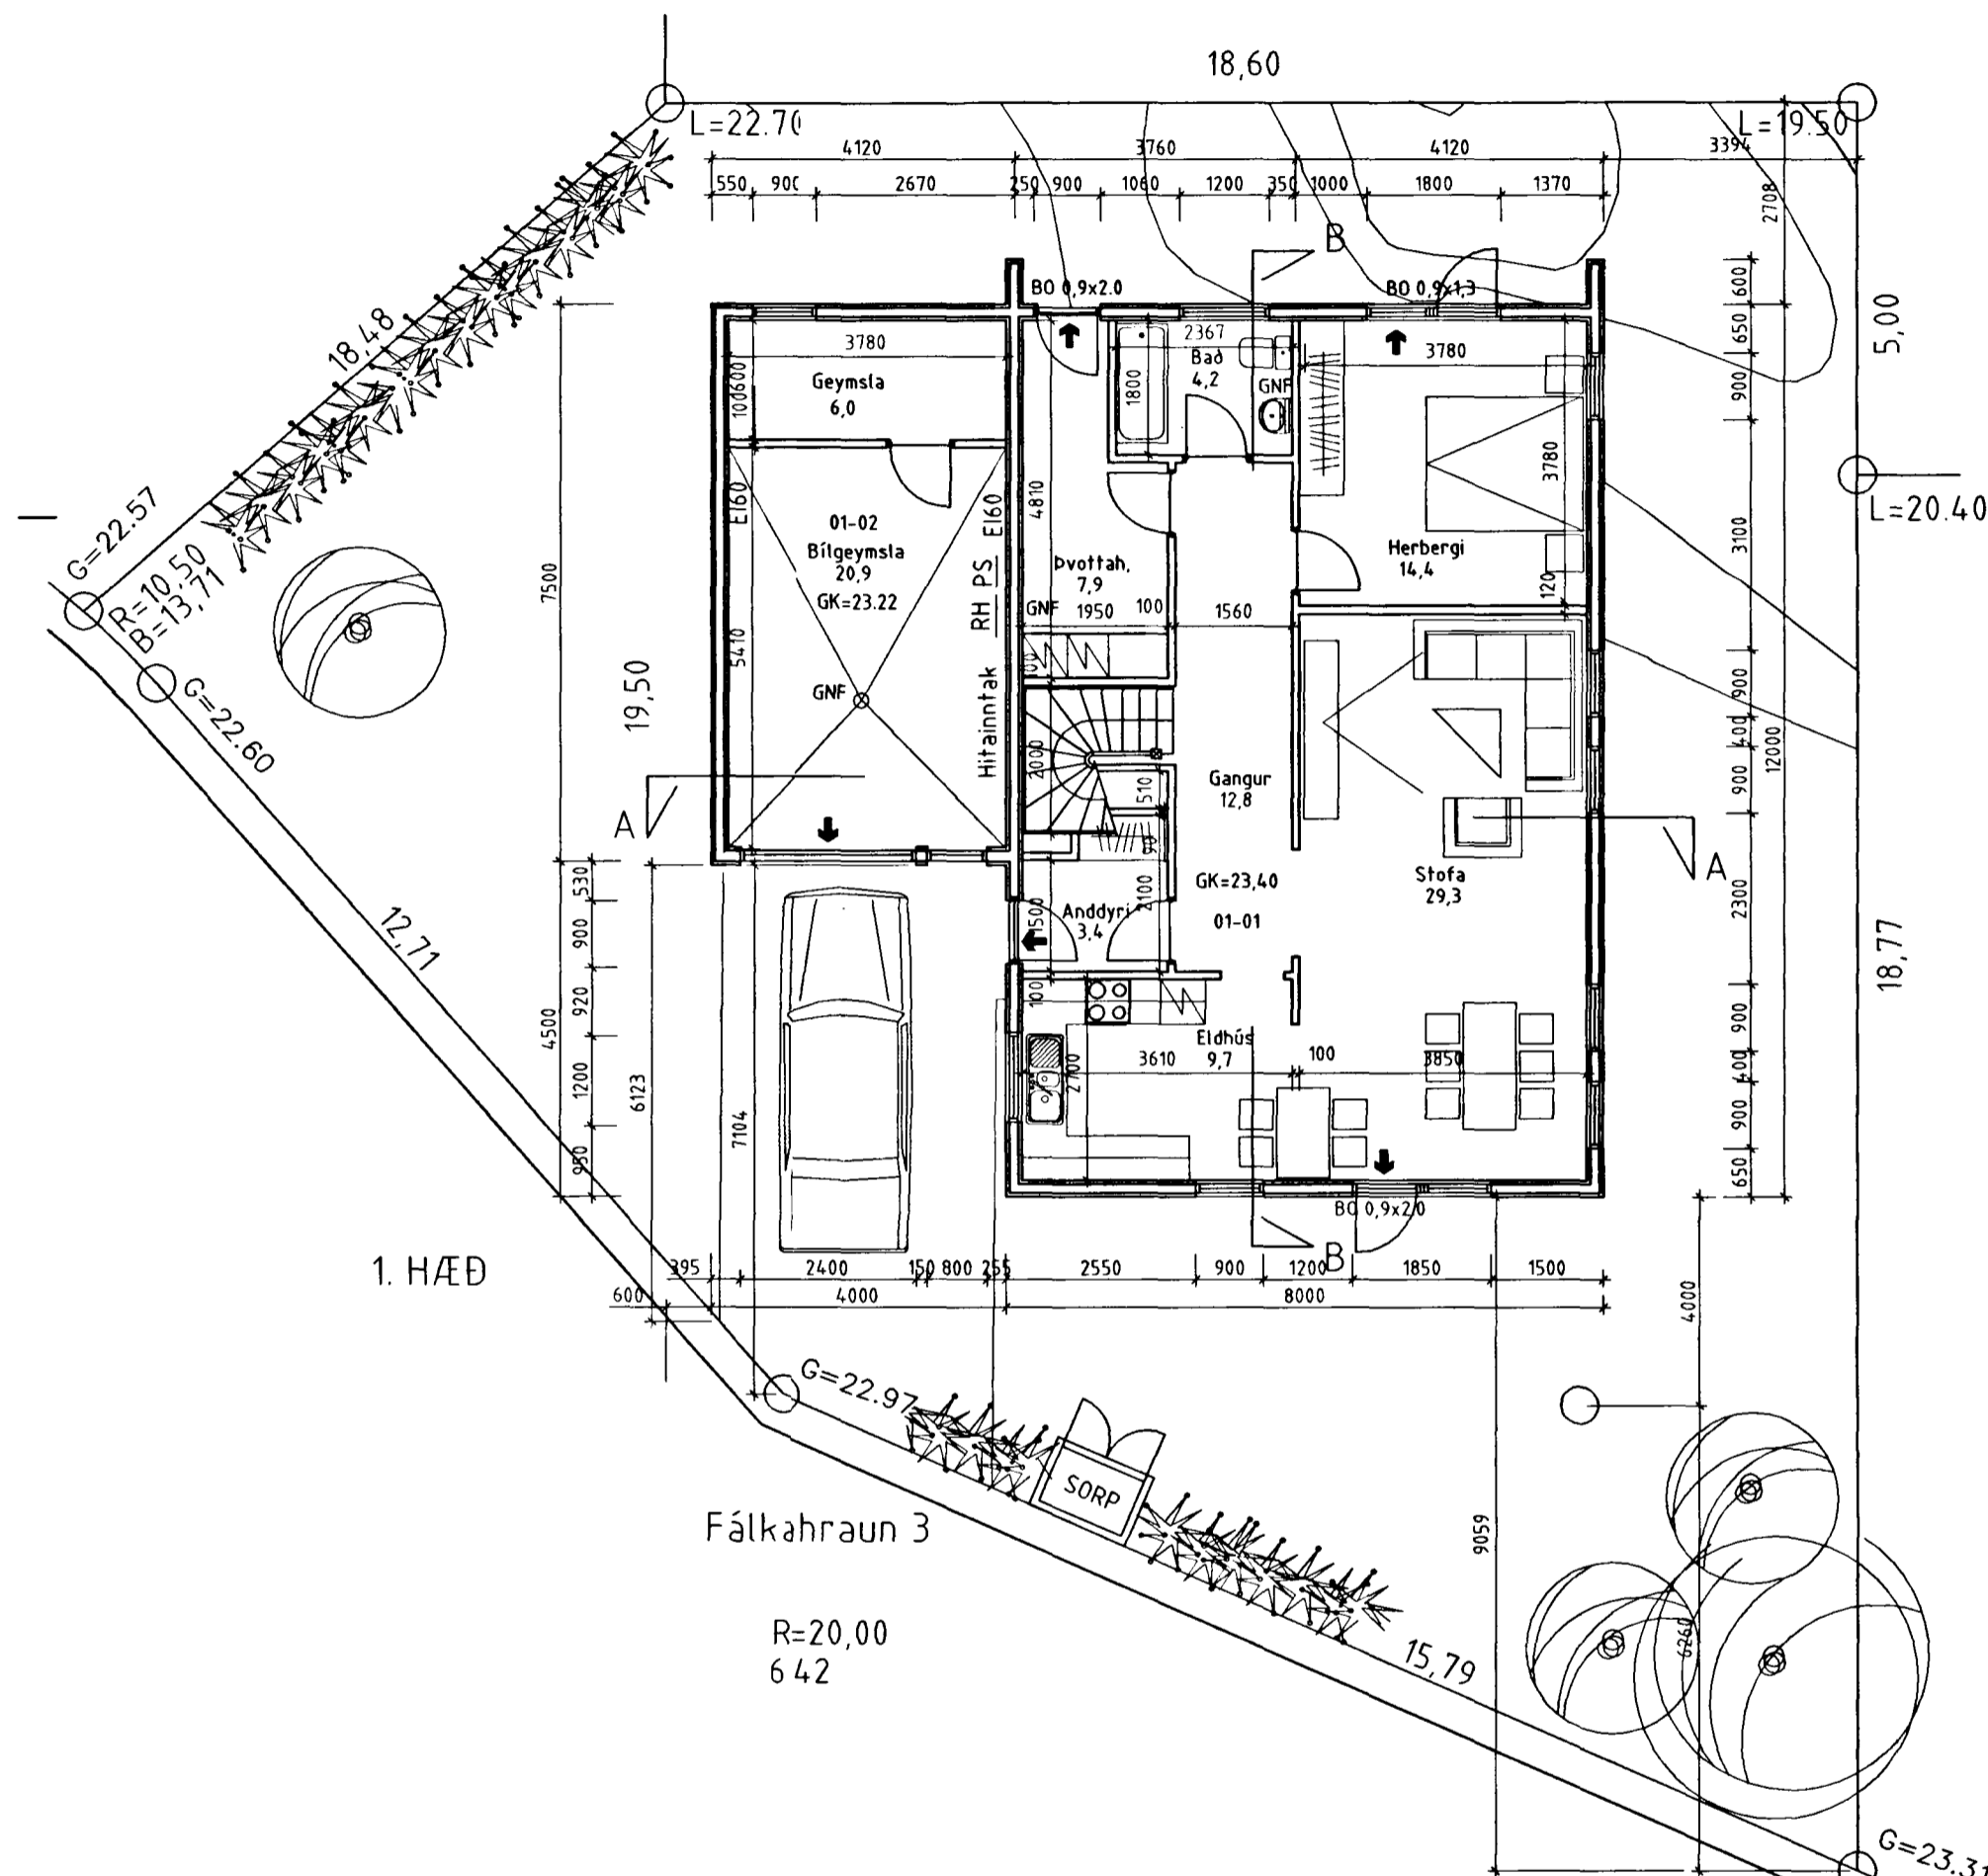

AFSTÖÐUMYND 1/500

Afstöðumynd  
verknr.: hannað/teikn: ff mkv: 1/100, 1/500 dags: 08.04.1999

TEIKNISTOFAN THAK  
FRÍÐRIK FRÍÐRIKSSON AÐRITKERT F.Á.Í. 21256-4519, FF.ÁRK. @ SLANDIÐ.ÍS  
KLAPPAÐSTÍG, 101 REYKJAVÍK, Sími 5511060, Fax 5511060

26.06.00 *Utan*

B - FF 23.06.00 FF  
A - FF 28.01.00 FF  
HURDIR SETTAR Á SUBAUSTUR OG NORDVESTUR HLID.  
GLUGGI Á NORDAUSTUR HLID STÆKKADUR  
GRUNNMÝNDIR STÆKKADAR, ÚTLITI BREYTT  
KVISTIR Á ÞAK, SVALIR YFIR VÖBBYGGINGU

breytt dags. teiknað lýsing

101-B  
Fálkakraun 3  
Grunnmýndir