





Samþykkt þann

27 JUNI 2000

Byggingafultrúinn í Hafnarfirði
F.h. Sigurbjartur Halldórsson

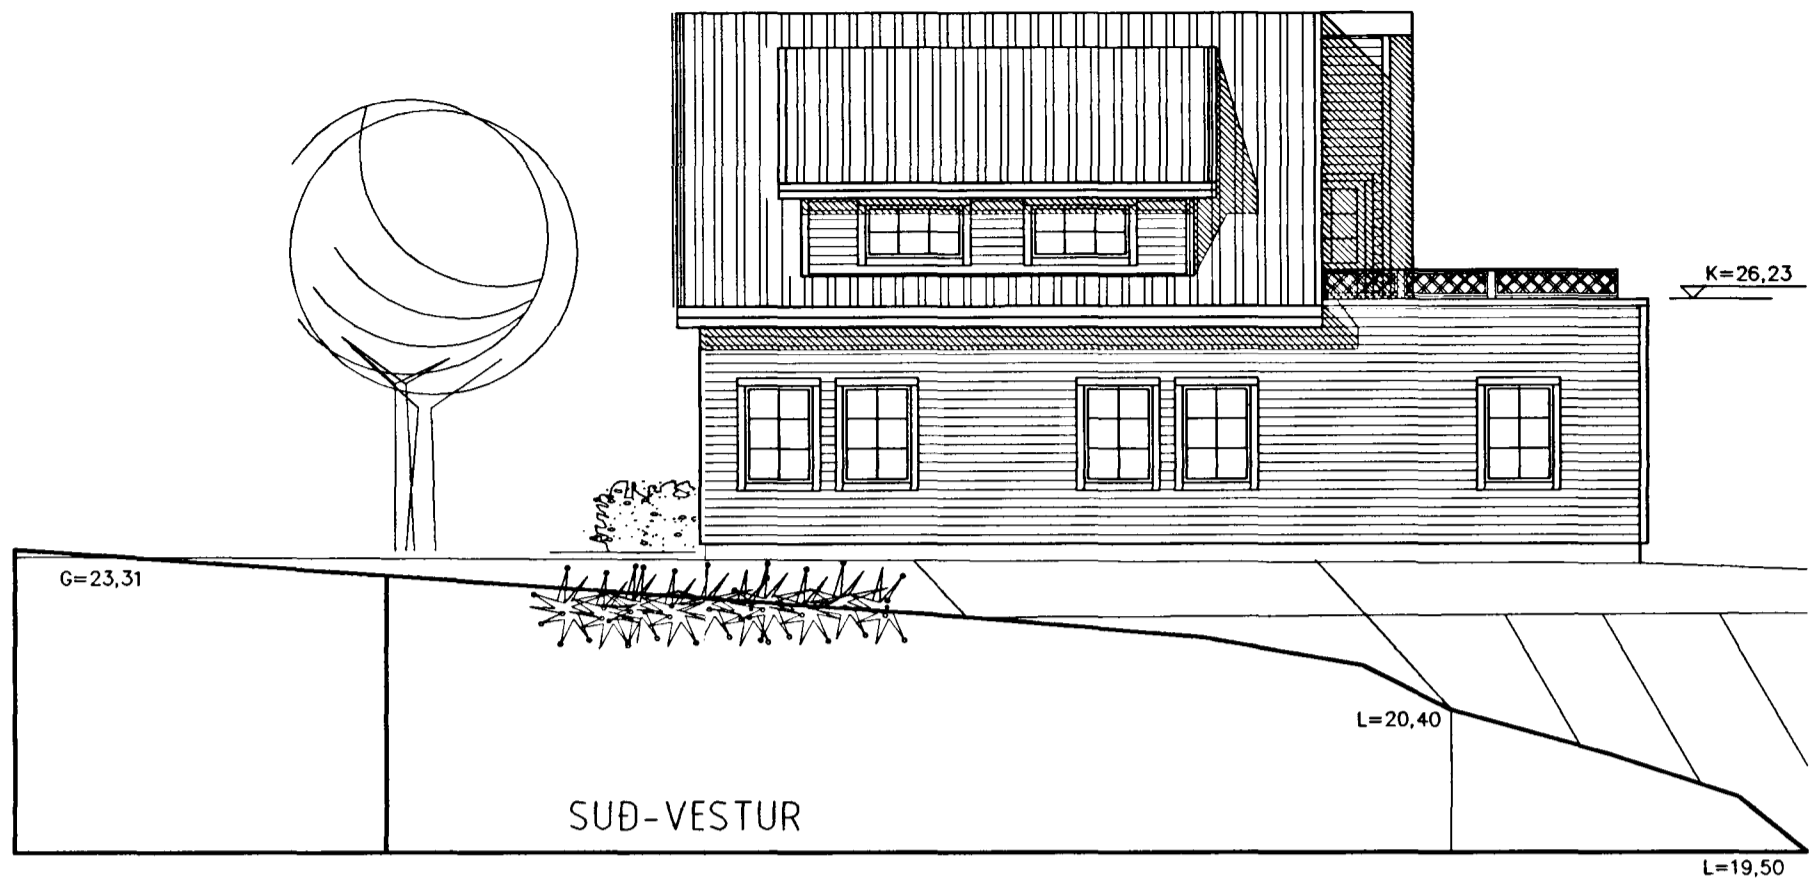

SÚÐ-VESTUR

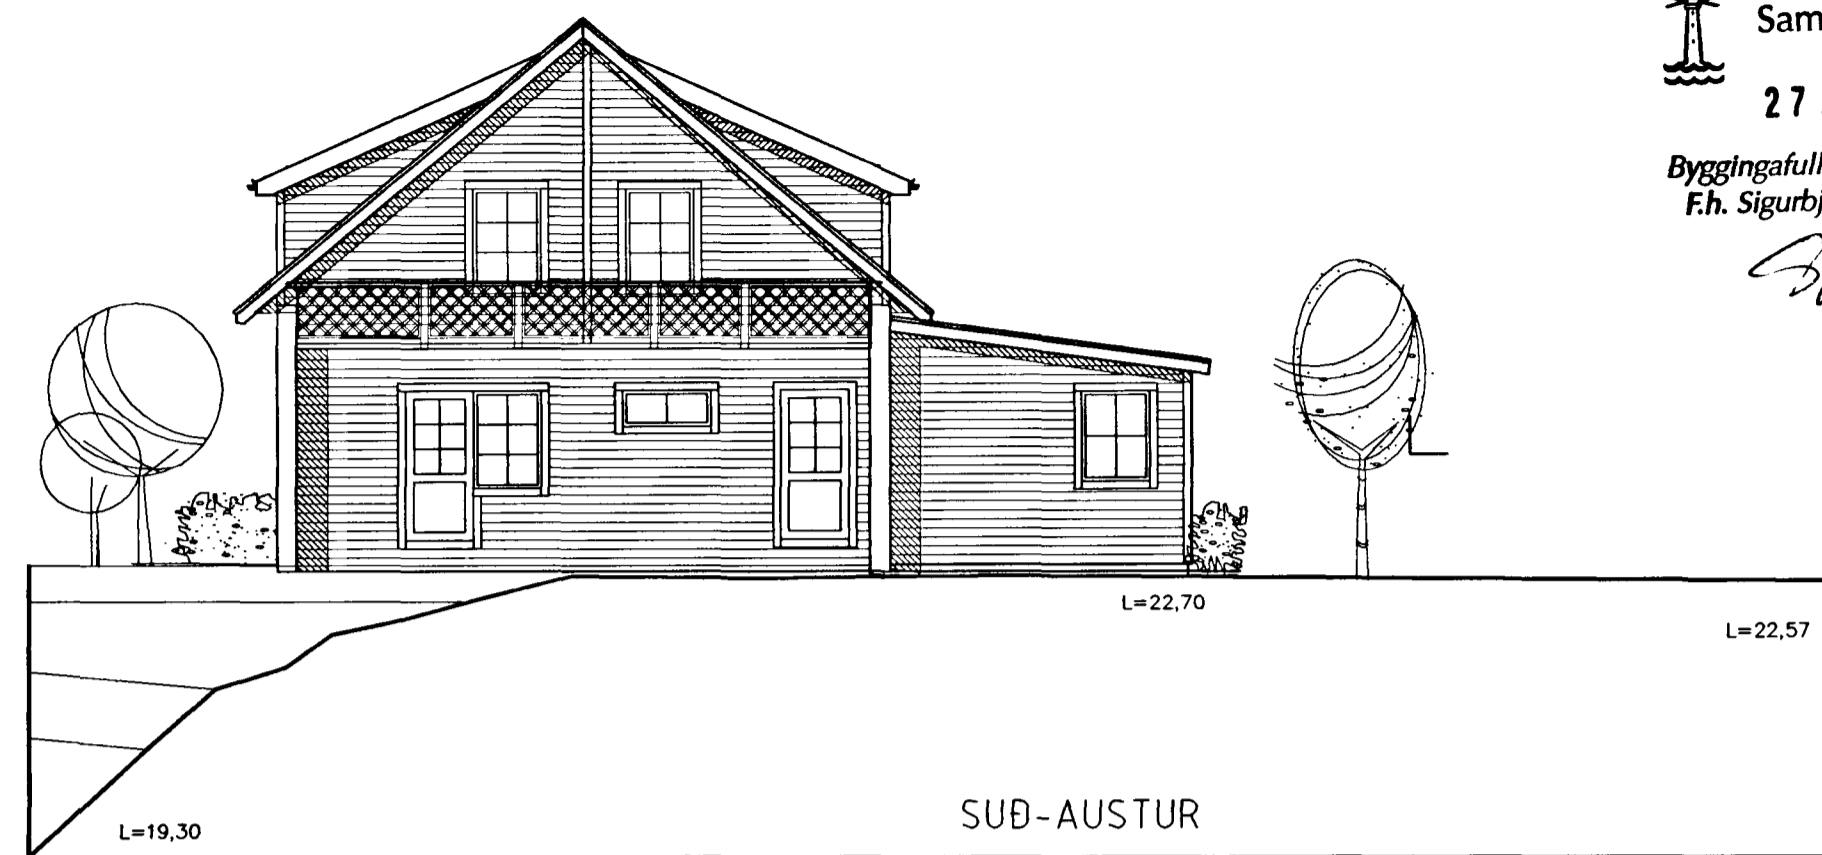


SÚÐ-AUSTUR




NORÐ-AUSTUR



NORÐ-VESTUR

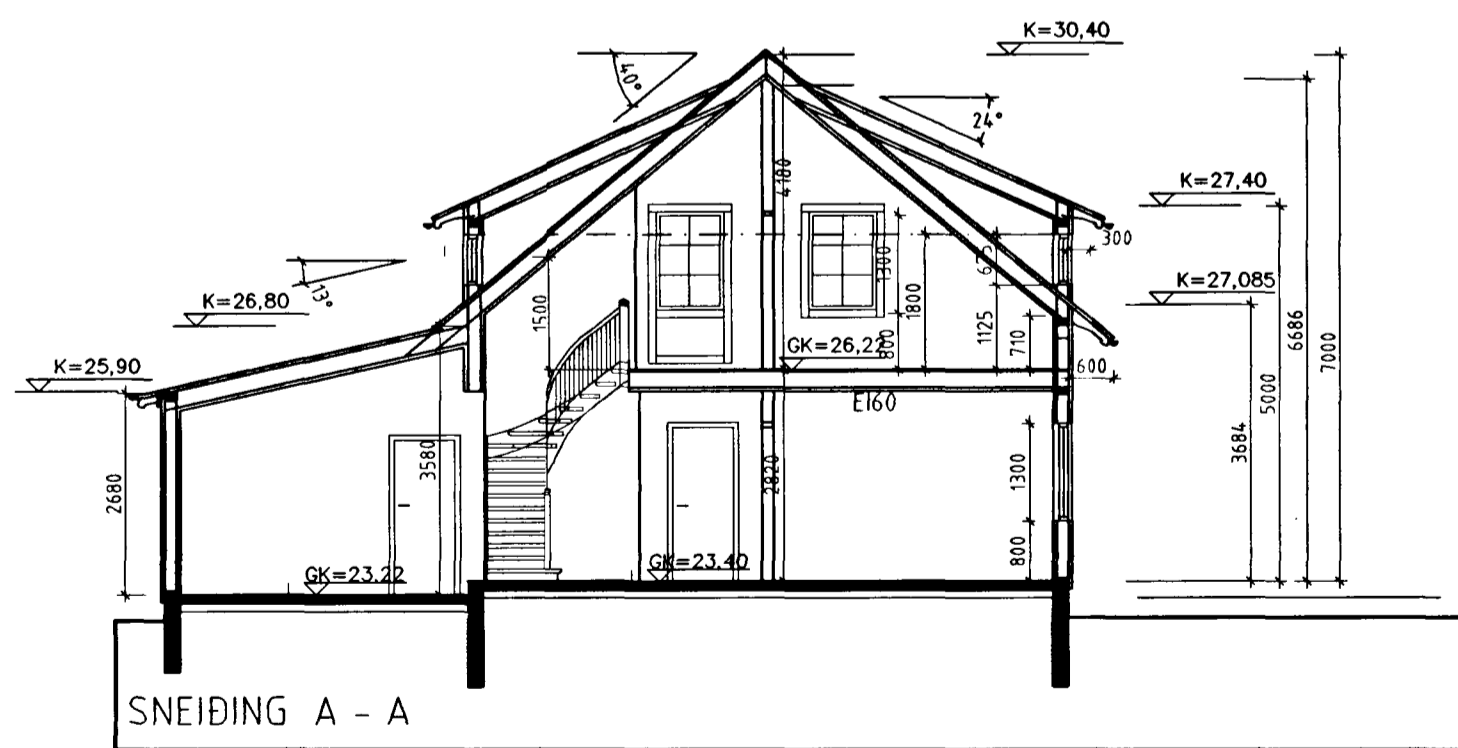

SNEIÐING A - A

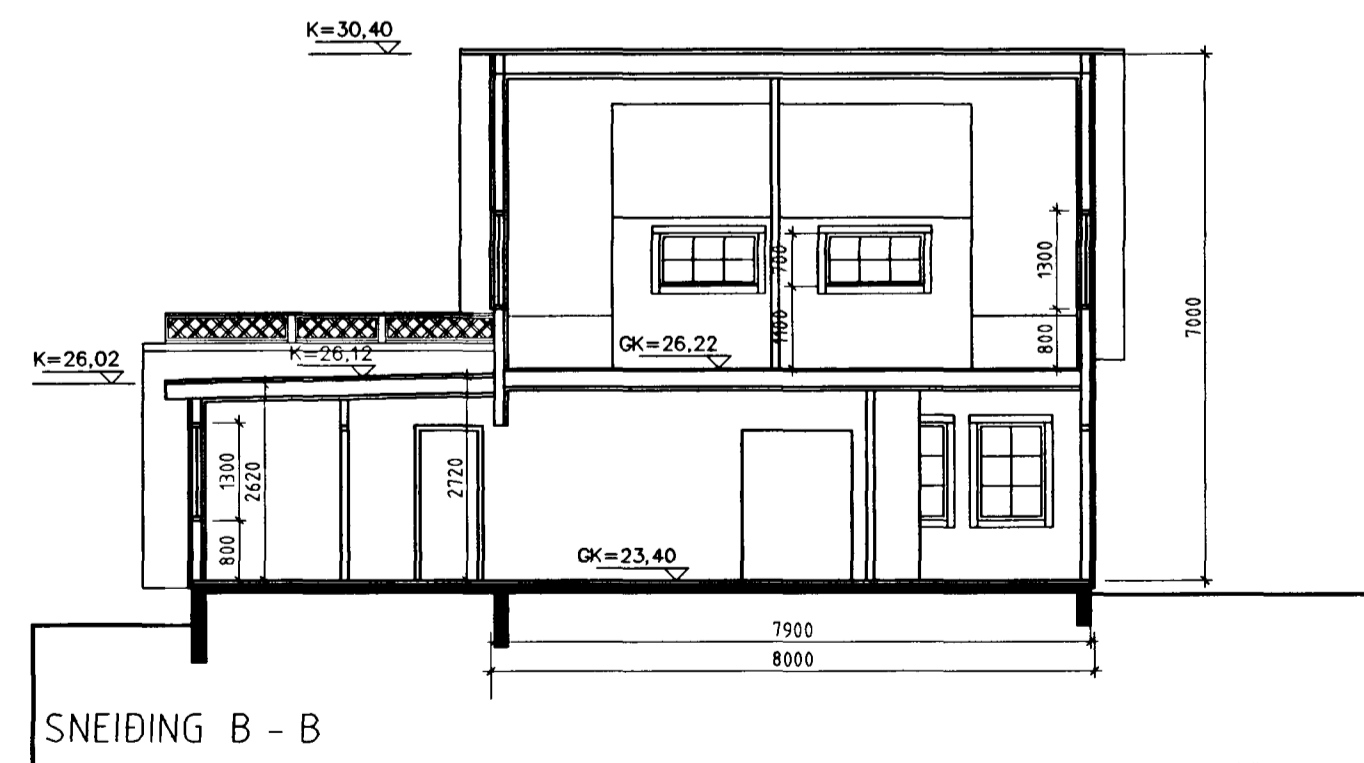

SNEIÐING B - B

B - FF 23.06.00 FF HURDIR SETTAR Á SUDAUSTUR OG NORÐVESTUR HLÍÐ.
A - FF 28.01.00 FF GLUGGI Á NORÐAUSTUR HLÍÐ STÆKKADUR
GRUNNMÝNDIR STÆKKADAR, ÚTLITI BREYTT
KVISTIR Á ÞAK, SVÁLIR YFIR VINBYGGINGU

breytt dags. teiknað lýsing

Sneiðingar

verknr.: hannað/teikn: ff

mkv: 1/100

dags: 08.04.1999

TEIKNISTOFAN THAK

FRIBRIK FRIBRIKSSON ARCHITECT F.A.Í. 21250-4510, FF.ARK@ISLANDIAS
KLAPPASTÍG 10, 101 REYKJAVÍK, Sími 5511060, Fax 5511060

26.06.00 *Handwritten signature*

102-B
Fálkakraun 3

Útlit