



ATHI UPPISTÖÐUR 48x148 c/c 610mm LEIÐANDI
NEMA SKARAST VIÐ OP.

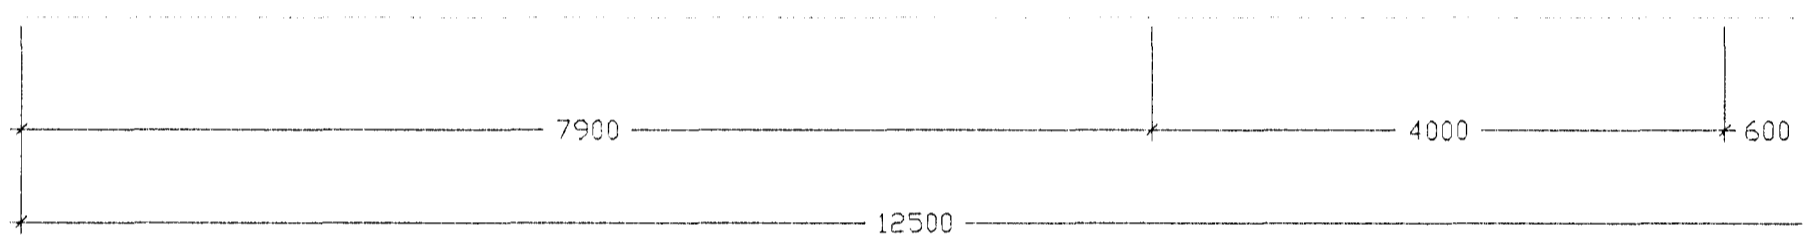


ÖÐUR - VESTUR

Skýringar:

- Efnislisti.
- Sperrur T24 48x198mm á lágbyggingar
- Sperrur T24 48x223mm á risþak
- Gólfbitar T24 48x223mm
- Útveggjagrind T18 48x148mm

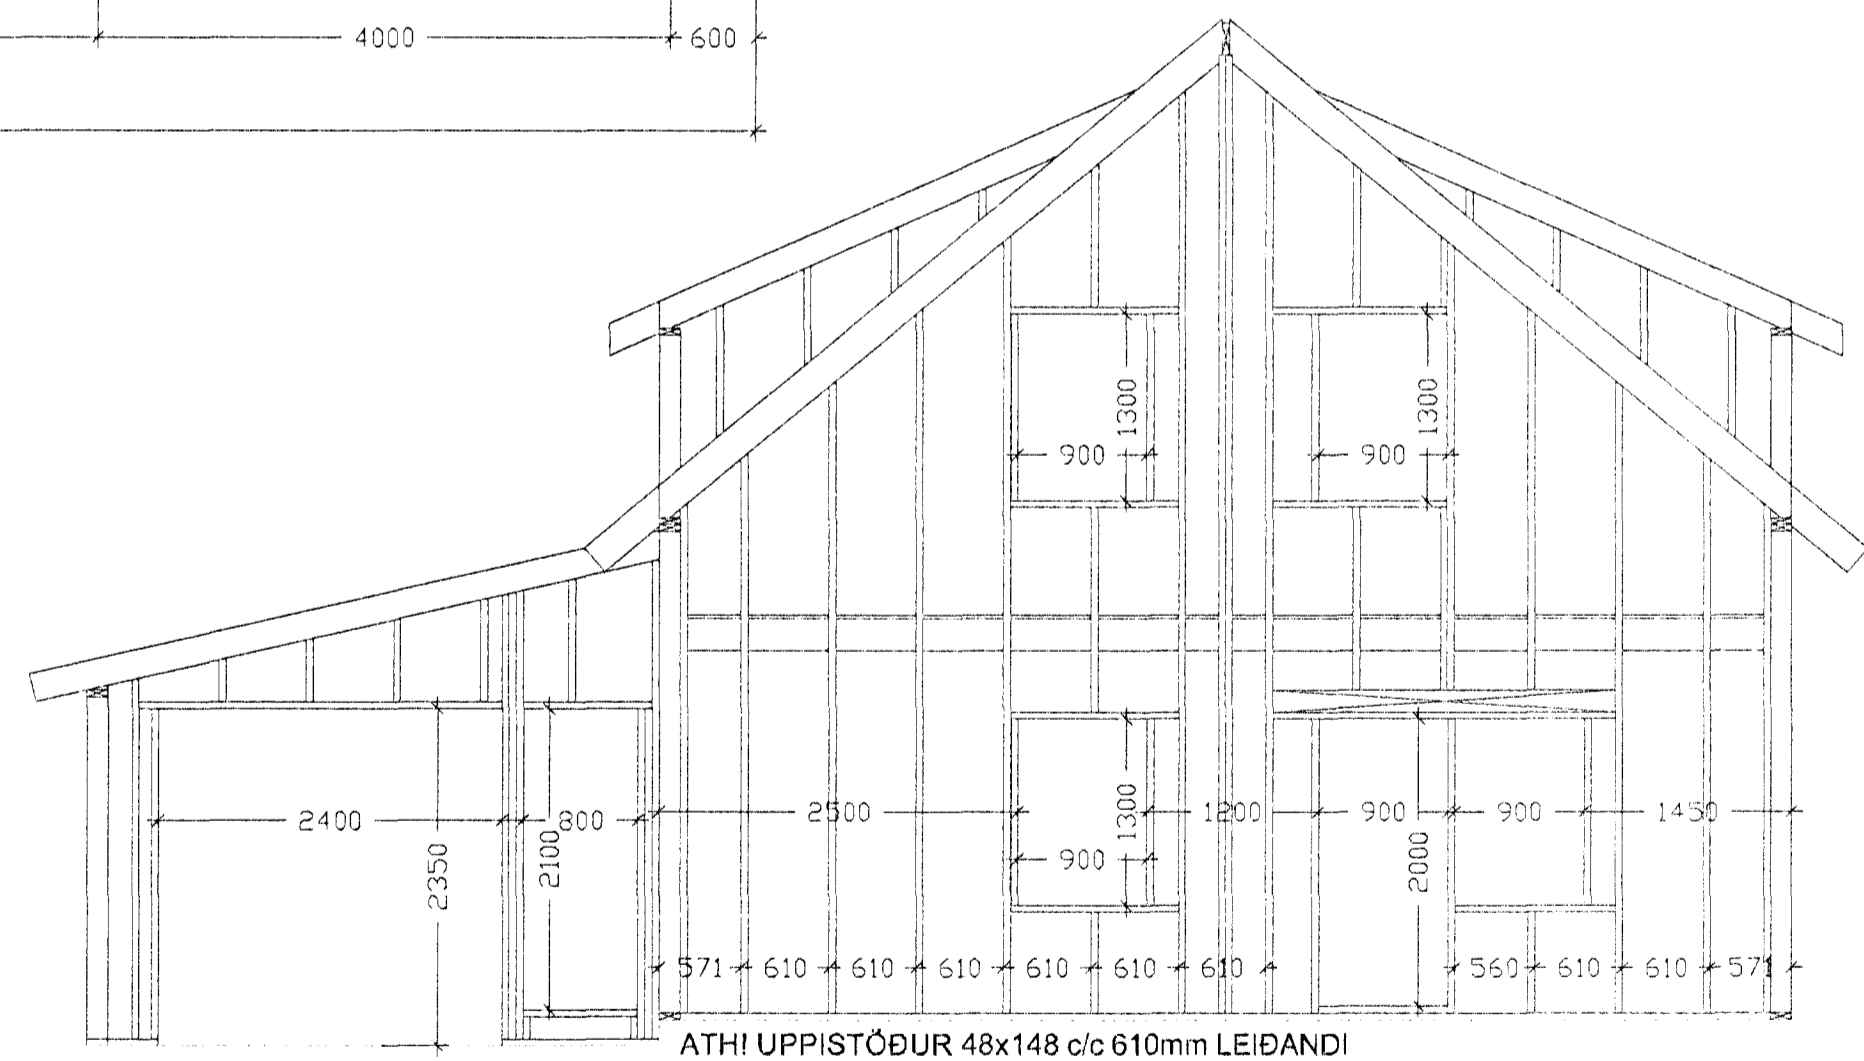

ATHI UPPISTÖÐUR 48x148 c/c 610mm LEIÐANDI
NEMA SKARAST VIÐ OP.

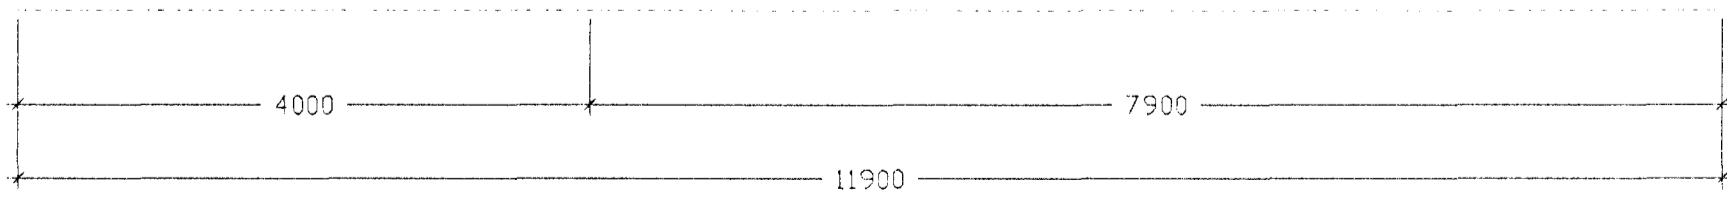

ÖÐUR - AUSTUR

Breytingar.

Nr.	Lýsing	Dagss.
01		
02		

Dagss: 16-03-2000
 Kvarði: 1:50
 Hannað: STJ
 Teiknað: BAR
 Teikning nr. B3.1
 Burðarvirki

Yfirfarið: STJ
 Aigretti Þórunn
 18.03.2000
 Sigurbjartur Halldórsson

Fálkakraun 3, Hafnarfirði

GRAVIS ehf.
 Kt:650398-3519
 Kaplahrauni 15 220 Hafnarfirði
 s:555-3783 fax:555-2873

Stefán Jónsson TÍ kt. 230145-7089
Stefán Jónsson