




Fálkahraun 4
Lágspenna
neðri hæð

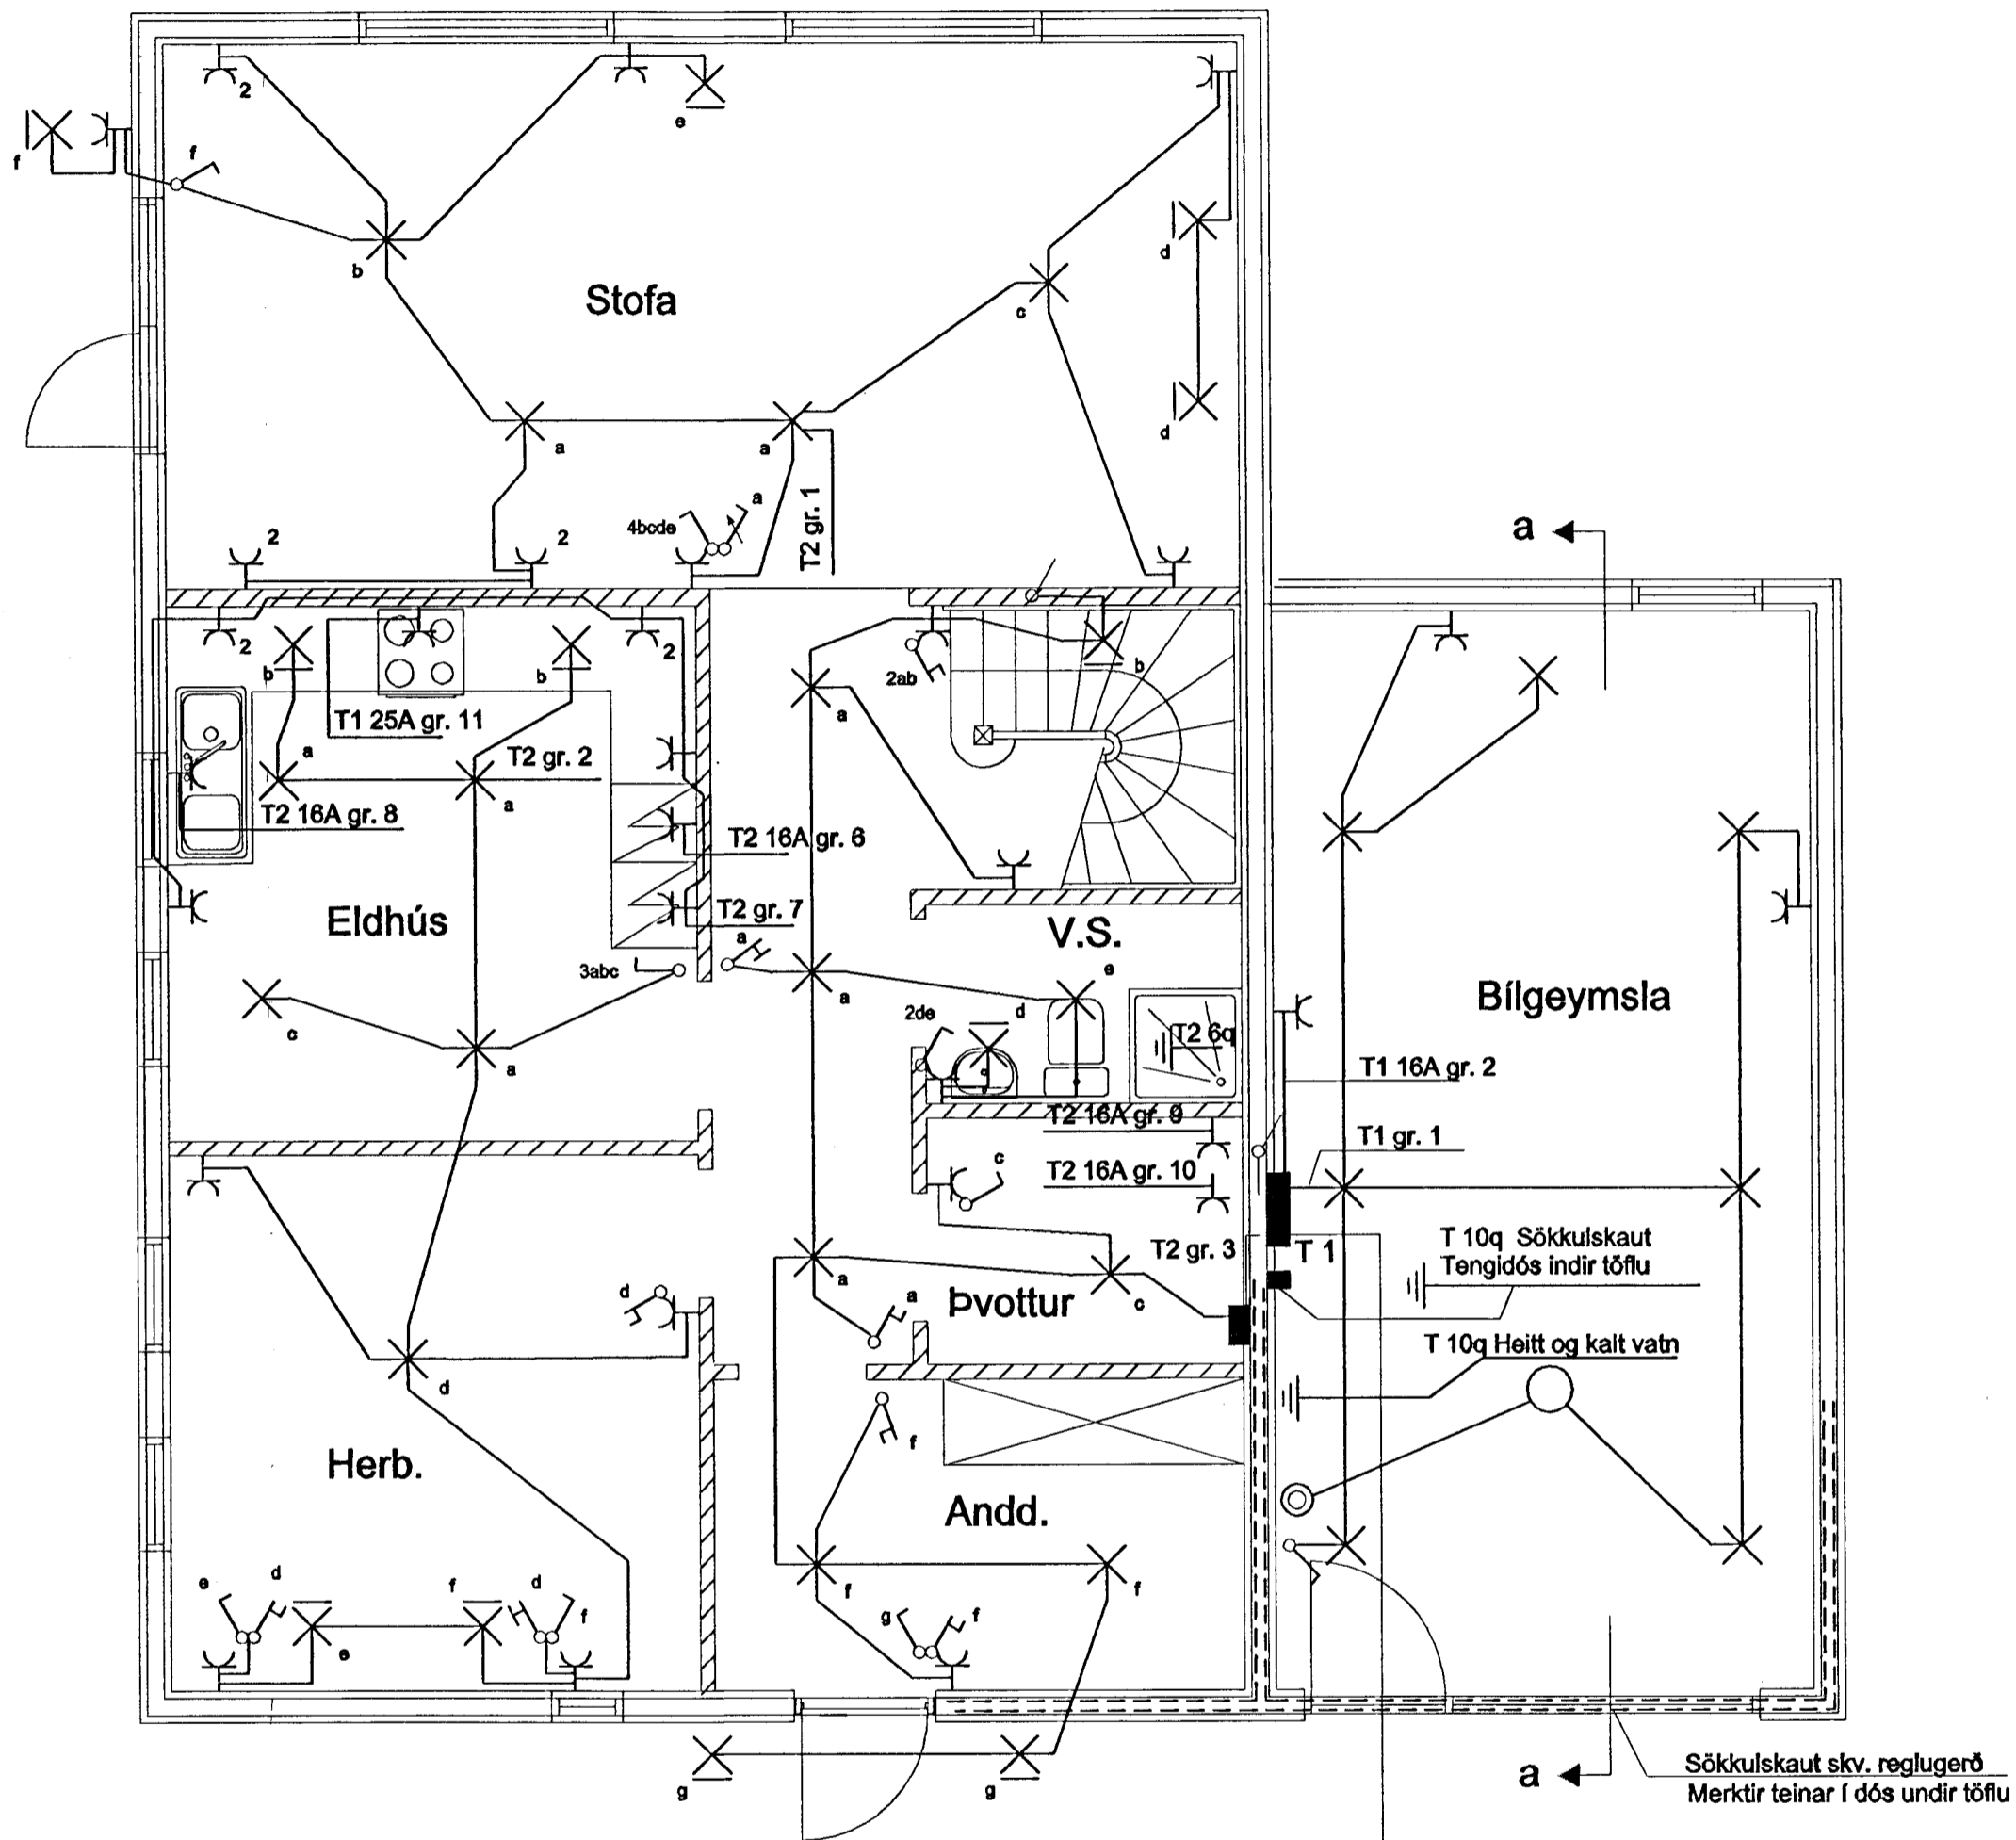

RR 50mm
G 25mm
Plastpípur 70 cm í jörð
sem ná út fyrir lóðarmörk

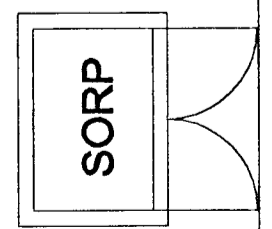

Fálkahraun 4
Smáspenna
neðri hæð

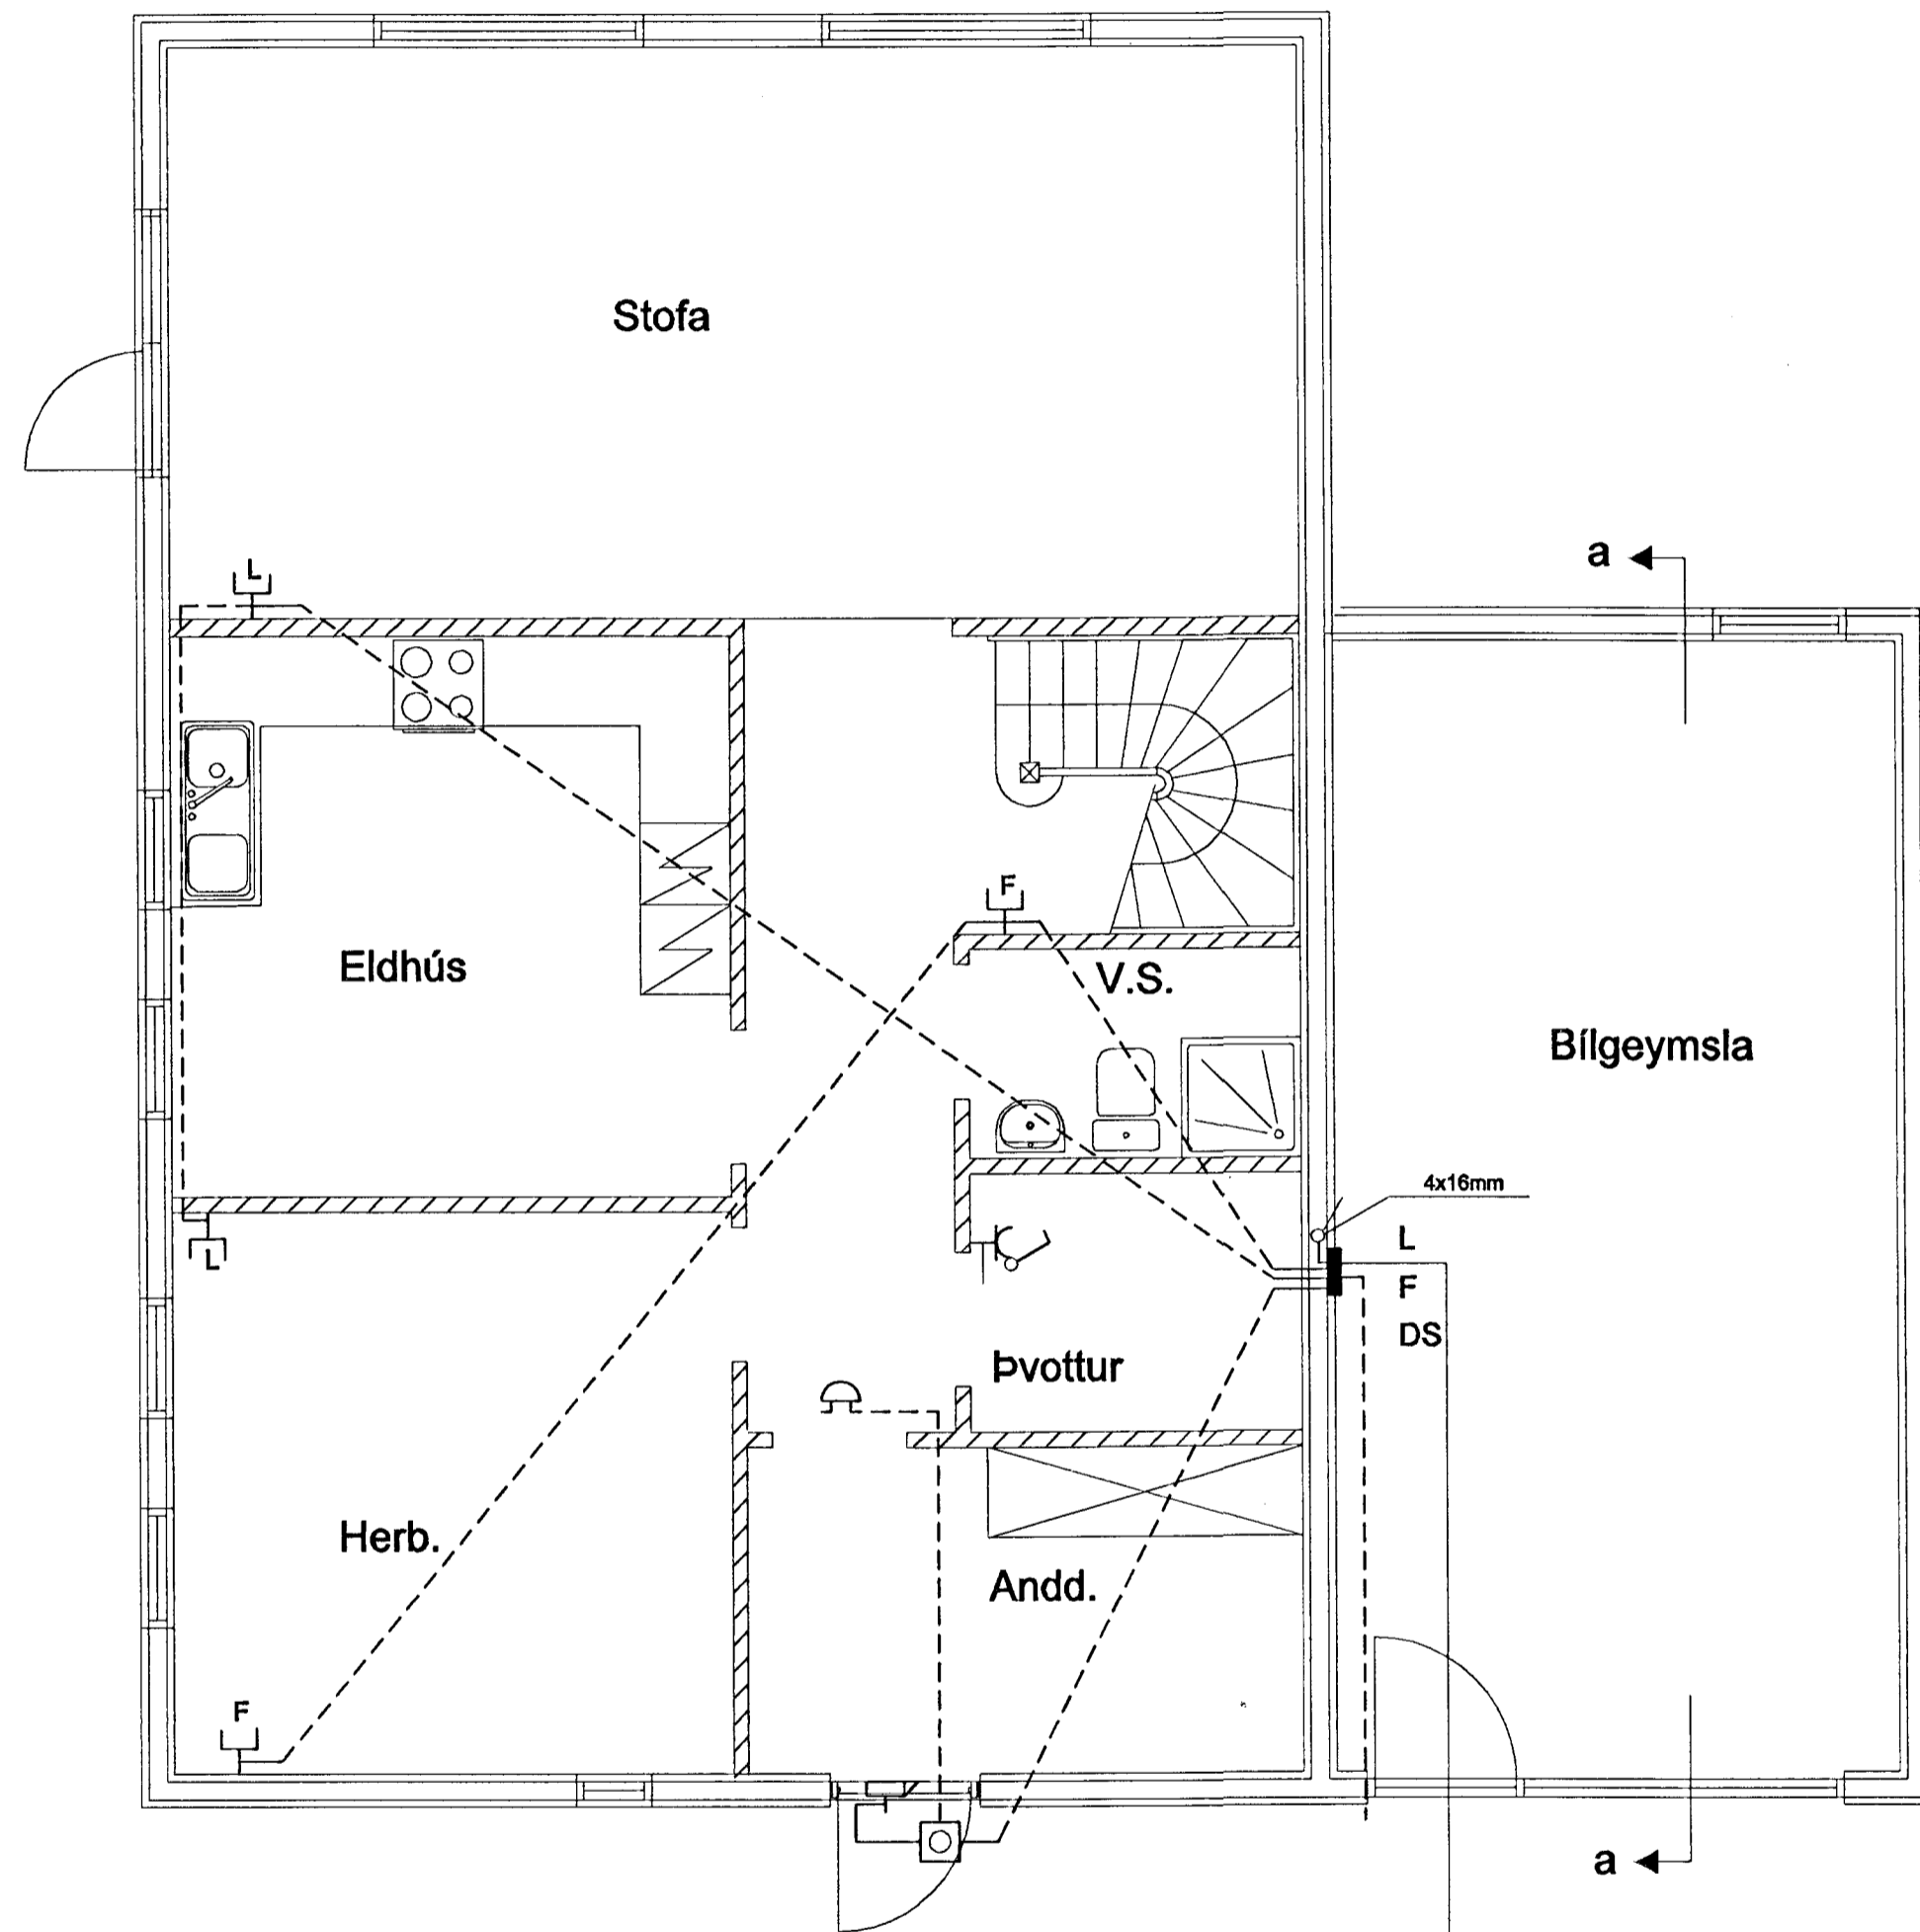

L 50mm
F 50mm
Plastpípur 70cm í jörð
sem ná út fyrir lóðarmörk

Elys Raflagnateiningar
Strandgata 28 Hafn. s. 565-4755 fax: 565-4831
Þórður Kristjánsson Rafv.m. kt. 040851-4969
V. Elma Cates Tætnit. kt.131155-3529

Fálkahraun 4 Hafnarfirði Fullnaðateikning

Teikning nr. 213-98	Dagss: 13-08-98	Hannað: <i>Þorður</i>
Mkv: 1:50	Blað: 1 af 3	Teiknað: