

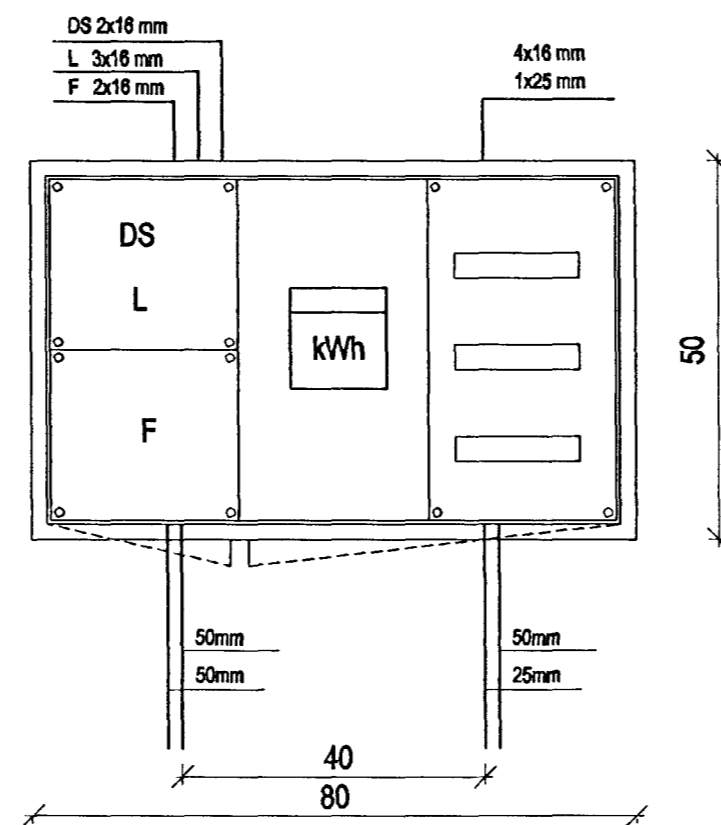


Skýringar


Hæð rofa skal vera 110cm. frá fullfrágengnu góll.
 Hæð rofa í hjónaberbergi sé 80cm.
 Hæð tengla L og F séu 20cm.
 DS. sé 130cm
 Hæð veggljósa sé 170cm.
 Hæð veggljósa í wc. og baði sé 200c
 Hæð veggljósa í eldhúsi sé 150cm.
 Hæð tengla við eldavél sé 30cm.
 Hæð tengla við viftu sé 200cm.
 Hæð úti ljósa sé 170cm.
 Smáspennu og lágsþennu tenglar skulu vera í sama ramma þar sem það á við.
 Málstrumur rofa og tengla sé 10A
 Rör séu 16mm plastpípur og vír 1,5q
 Rör fyrir eldavél 20mm plastpípur og vír 4q
 Taka skal mál milliveggja skv. smíðateikningu.

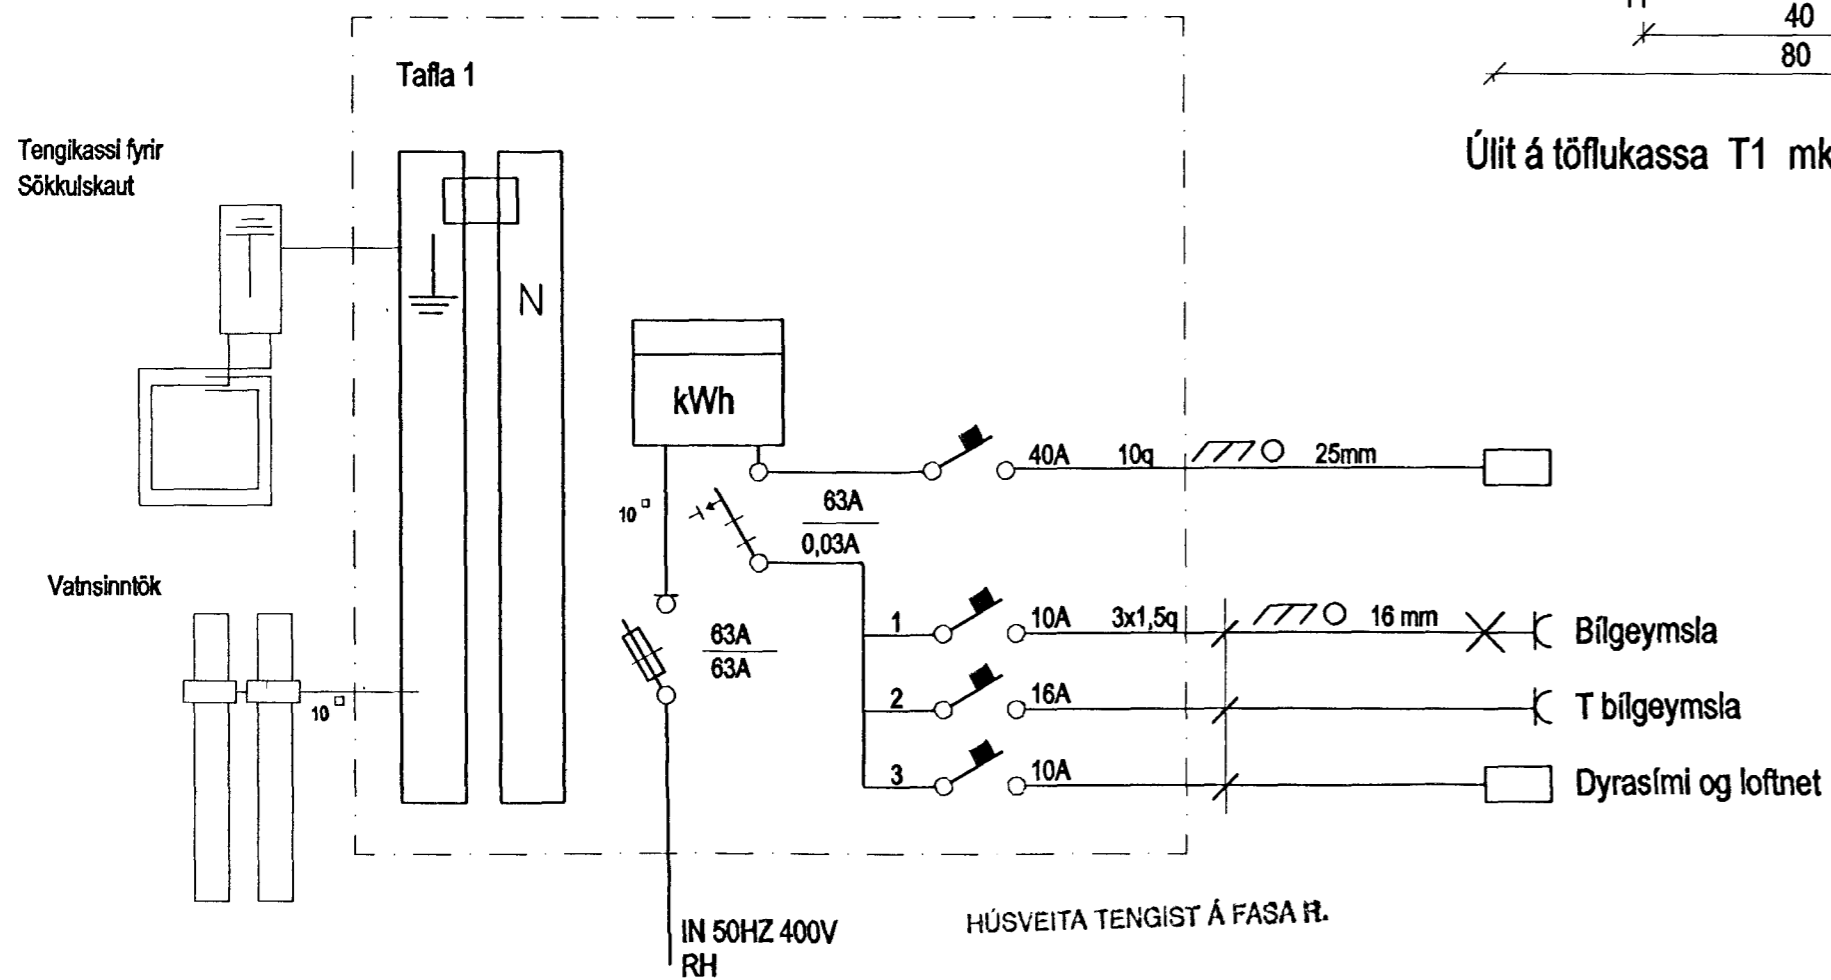


Útlit á töflukassa T1 mkv. 1:10

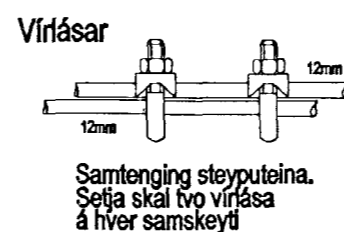

IN 50HZ 400V
RH
HÚSVEITA TENGIST Á FASA R.

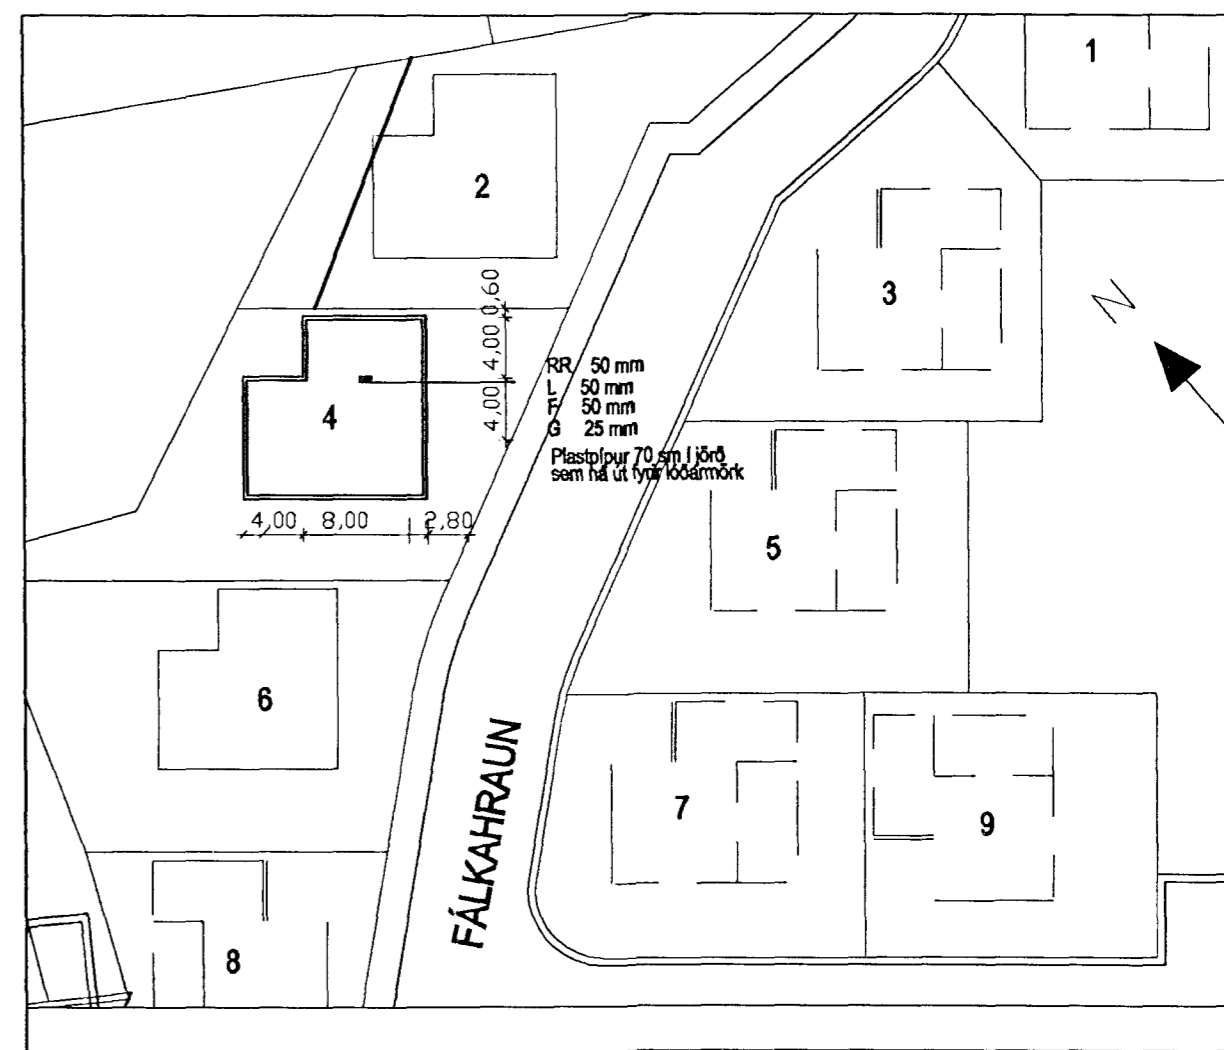



Afstöðumynd mkv.1:500

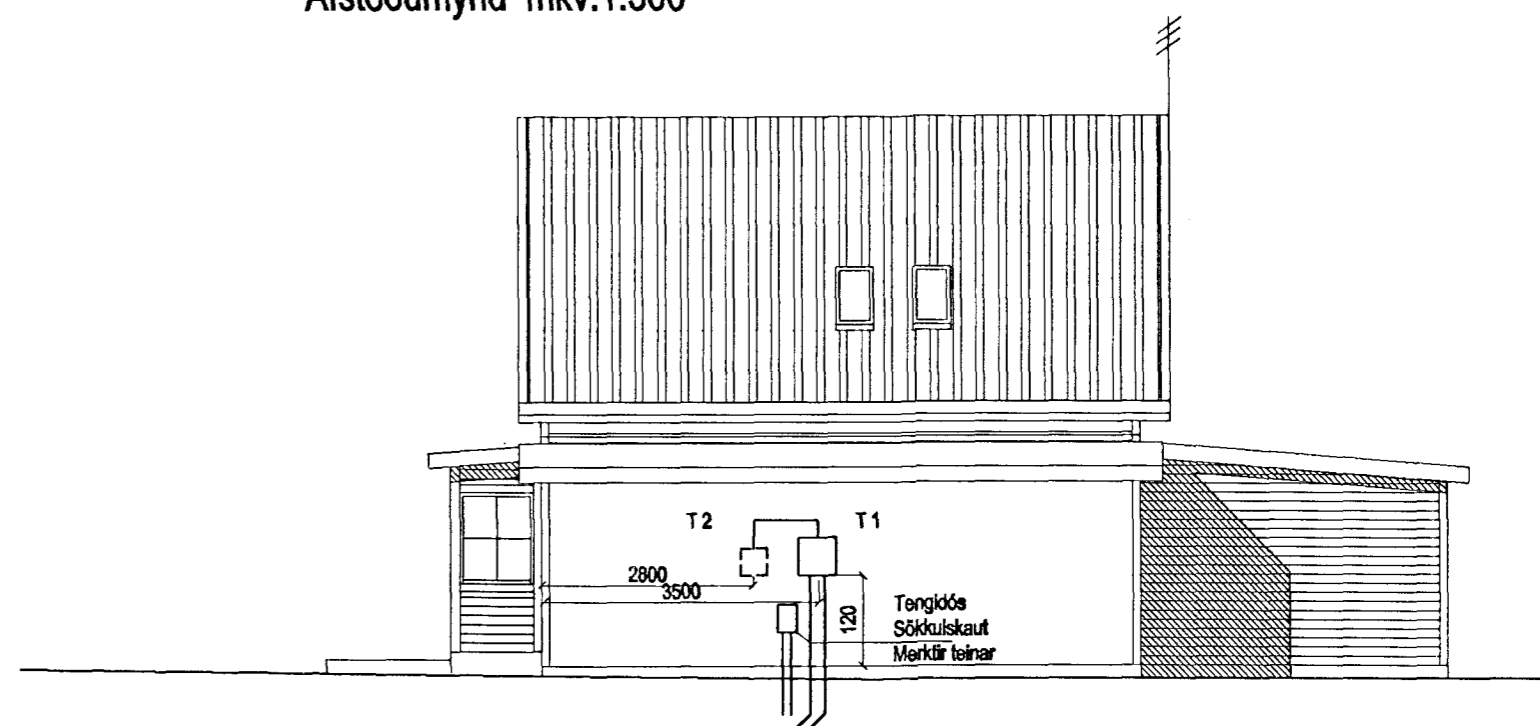


Sníð a-a mkv.1:100

RH 50 mm
F 50 mm
L 50 mm
G 25 mm
Plastpípur 70 cm í jörð
sem ná út fyrir löðarmörkun

Sníð af töfluvegg

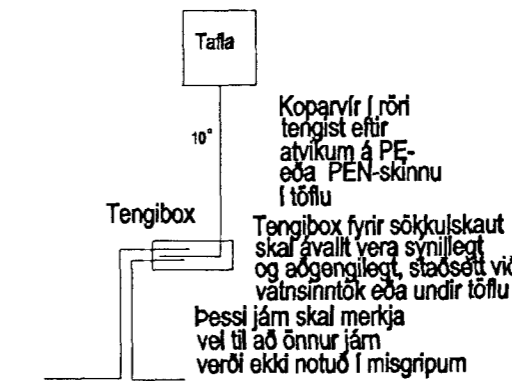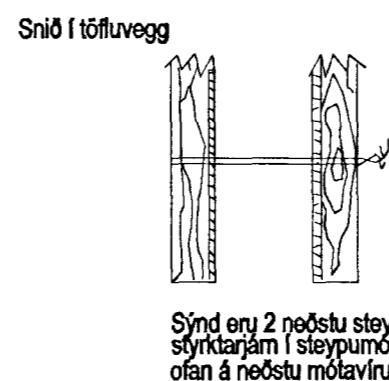

Grunnmynd sökkulvegga

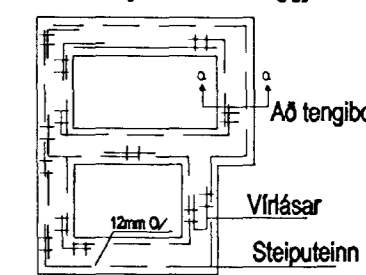

Elys
Raflagnateiningar

Strandgata 28 Hafn.
s. 565-4755 fax: 565-4831

Þórour Kristjánsson Raflv.m. kt. 040851-4969
V. Elma Cates Tætnit. kt.131155-3529

Fálkakraun 4 hafnarfirði

Einlínnumynd Afstöðumynd
Sníð a-a Skýringar
Útlit á töflukassa T1

Fullnaðateikning

Teikning nr. 213-98	Dagss: 13-08-98	Hannað: <i>[Signature]</i>
Mkv.	Blað: 3 af 3	Teiknað: