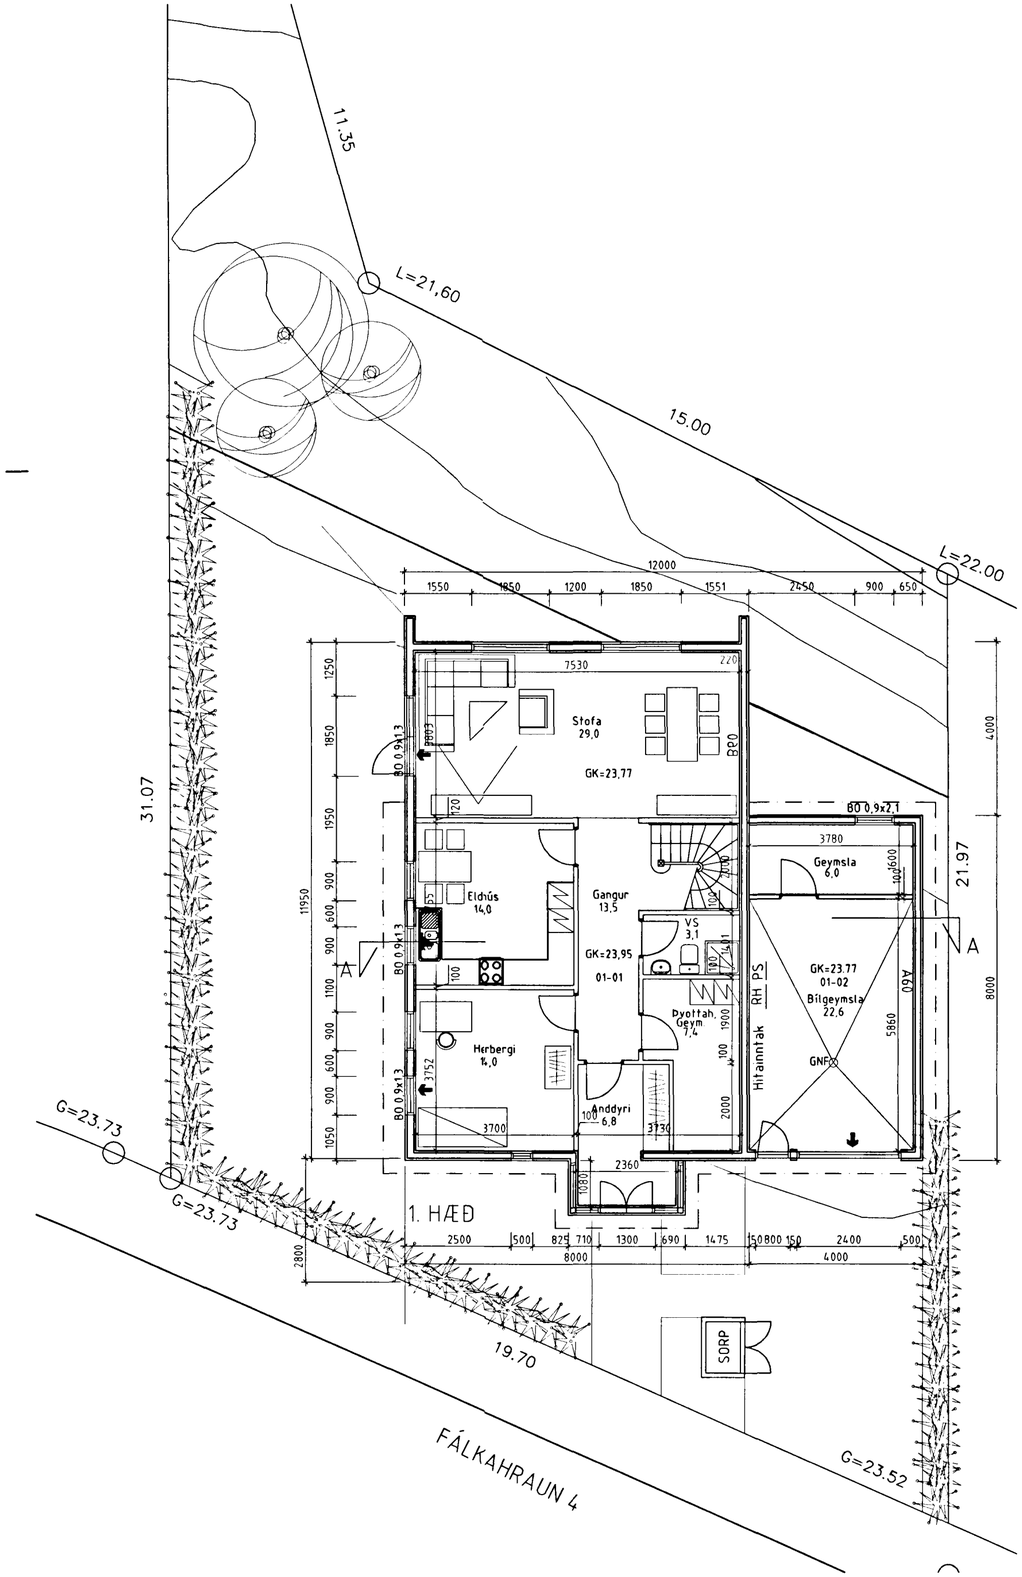

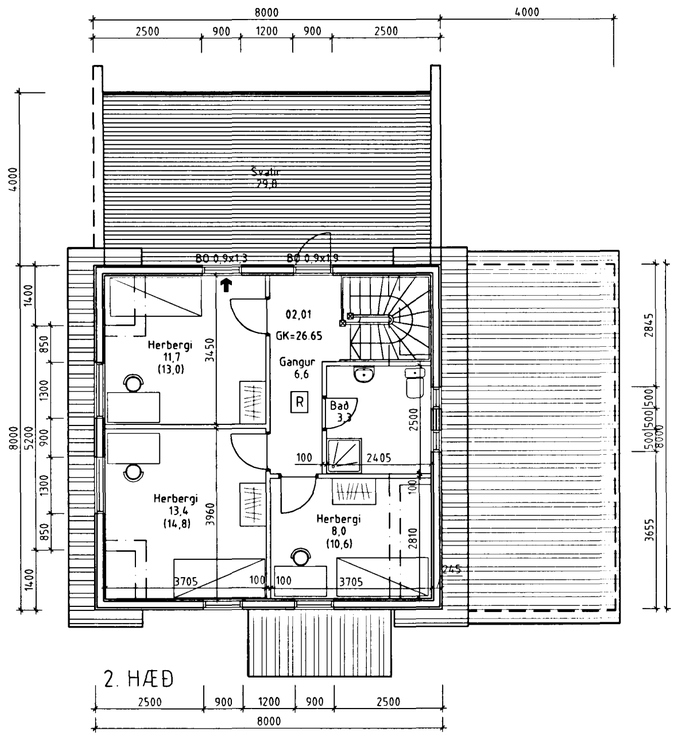

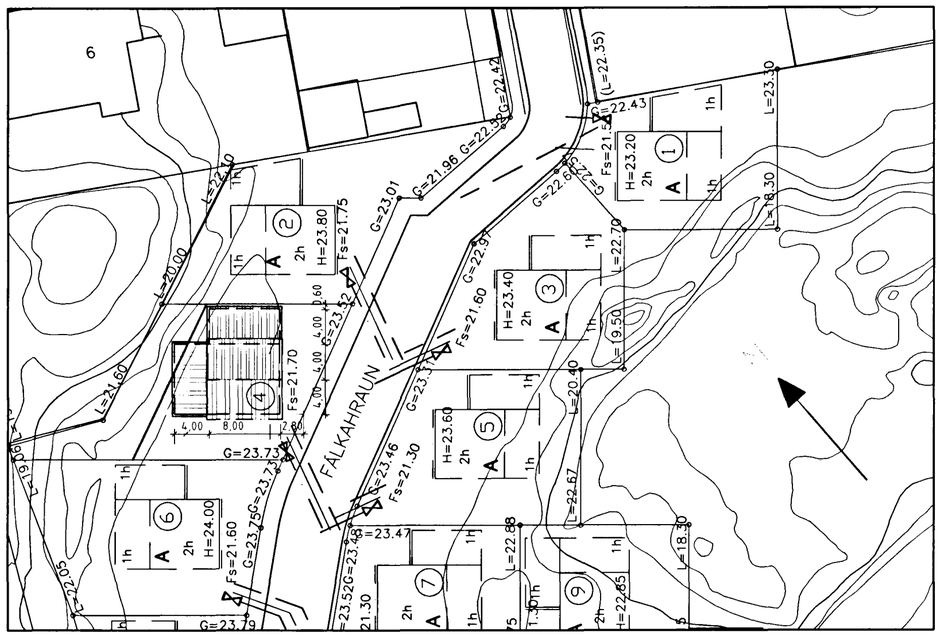

AFSTÖÐUMYND 1/500

Samþykkt þann
28 JÚLÍ 1999

BYGGINGALÝSING:

HÚSIÐ ER TIMBURHÚS BYGGT Á STAÐNUM, MEÐ JÁRN KLÆDDU TIMBURÞAKI OG HVÍLIR Á STEYPTUM SÖKKLI OG PLÖTU ÚR JÁRNBENTRI STEINSTEYPU INNVEGGIR ERU KLÆDDIR MEÐ PLÖTUM Á GRIND.

1. ÞAK ER GERT ÚR SPERRUM (50X200 mm.) SEM HVÍLA Á ÚTVEGGJUM.
   EINANGRAÐ ER MEÐ 180 mm LÉTTULL, 20 mm LOFTUNARBIL.
   NEÐAN Á SPERRUR ER KLÆÐNING FEST Á RAFLAGNAGRIND.

2. ÚTVEGGIR ERU TIMBURGRIND 45x125 MEÐ EINANGRUN Á MILLI, KLÆDDIR AÐ UTAN MEÐ LIGGJANDI PANELKLÆÐNINGU. VEGGUR Á BÍLAGEYMSLU SEM ER Á LÓÐAMÖRKUM ER KLÆDDUR MEÐ BÁRUJÁRNI.

3. GLER Í GLUGGUM. EINANGRUNARGLER ER Í GLUGGUM OG LOFTUNARBIL 12 mm Á FÖSTUM GLERJUM OG 9 mm Á LAUSUMFÖGUM

FRÁGANGUR Á LÓÐARMÖRKUM ER HÁÐUR SAMÞYKKI AÐLIGGJANDI LÓÐARHAFA

[R] STAÐSETNING Á REYKSKYNJARA

← FLÓTTA- EÐA BJÖRGUNARLEIÐ

B60 TÁKN UM ELDVARNARVEGG EÐA ELDVARNARHURÐ

breytt	dags.	teiknað	lýsing
FF	23.05.99	FF	KVISTUR Á NORÐUR ÞAK, ÚTBYGGING Á NORÐ-VESTU HLIÐ, GLUGGA Í ELDHÚSI BREYTT
FF	18.02.99	FF	SVALIR SETTAR Á VIÐBYGGINGU

101
FÁLKAHRAUN 4

AFSTÖÐUMYND 1/500 28.07.99 GRUNNMYNDIR 1/100

verknr.: hannað/teikn: ff mkv: 1/100.1/500 dags:20.07.1998

TEIKNISTOFAN ÞAK
FRIÐRIK FRIÐRIKSSON ARKITEKT F.Í. 211256-4519, FF@ARK.IS ÍSLANDIA.IS
KLAPPARSTÍG 16, 101 REYKJAVÍK, SÍMI 551 10 60, FAX 551 10 66