


1. HÆÐ Burðargrind Mkv: 1:50

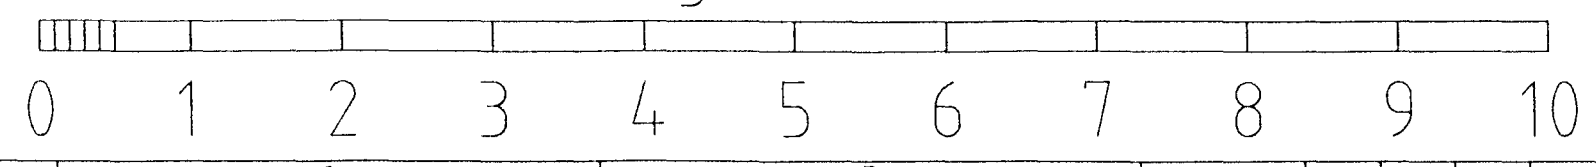

Skýringar:
 Sperrur T24 48x198mm
 Sperrur T24 48x223mm
 Gólfbitar T24 48x222mm
 Grindaefni T18 48x148mm
 Grindaefni T18 36x148mm
Sjá nánari skýringar á teikn. nr: Z1.0 og B2.0

Breytingar.		
Nr.:	Lýsing:	Dagss.:
01		
02		
Dagss: 22-04-99		
Kvarði: 1:50		
Hannað: STJ		Yfirfarð: STJ
Teiknað: BAR		
Teikning nr. B0.0		
Grunnmynd, burðarvirki		
Fálkakraun 4 Hafnarfirði		
GRAVIS ehf.		
Kt:650398-3519		
Kaplakrauni 15, 220 Hafnarfirði		
s:555-3783 fax:555-2873		
Stefán Jónundsson TFÍ kt. 230145-7099		
		