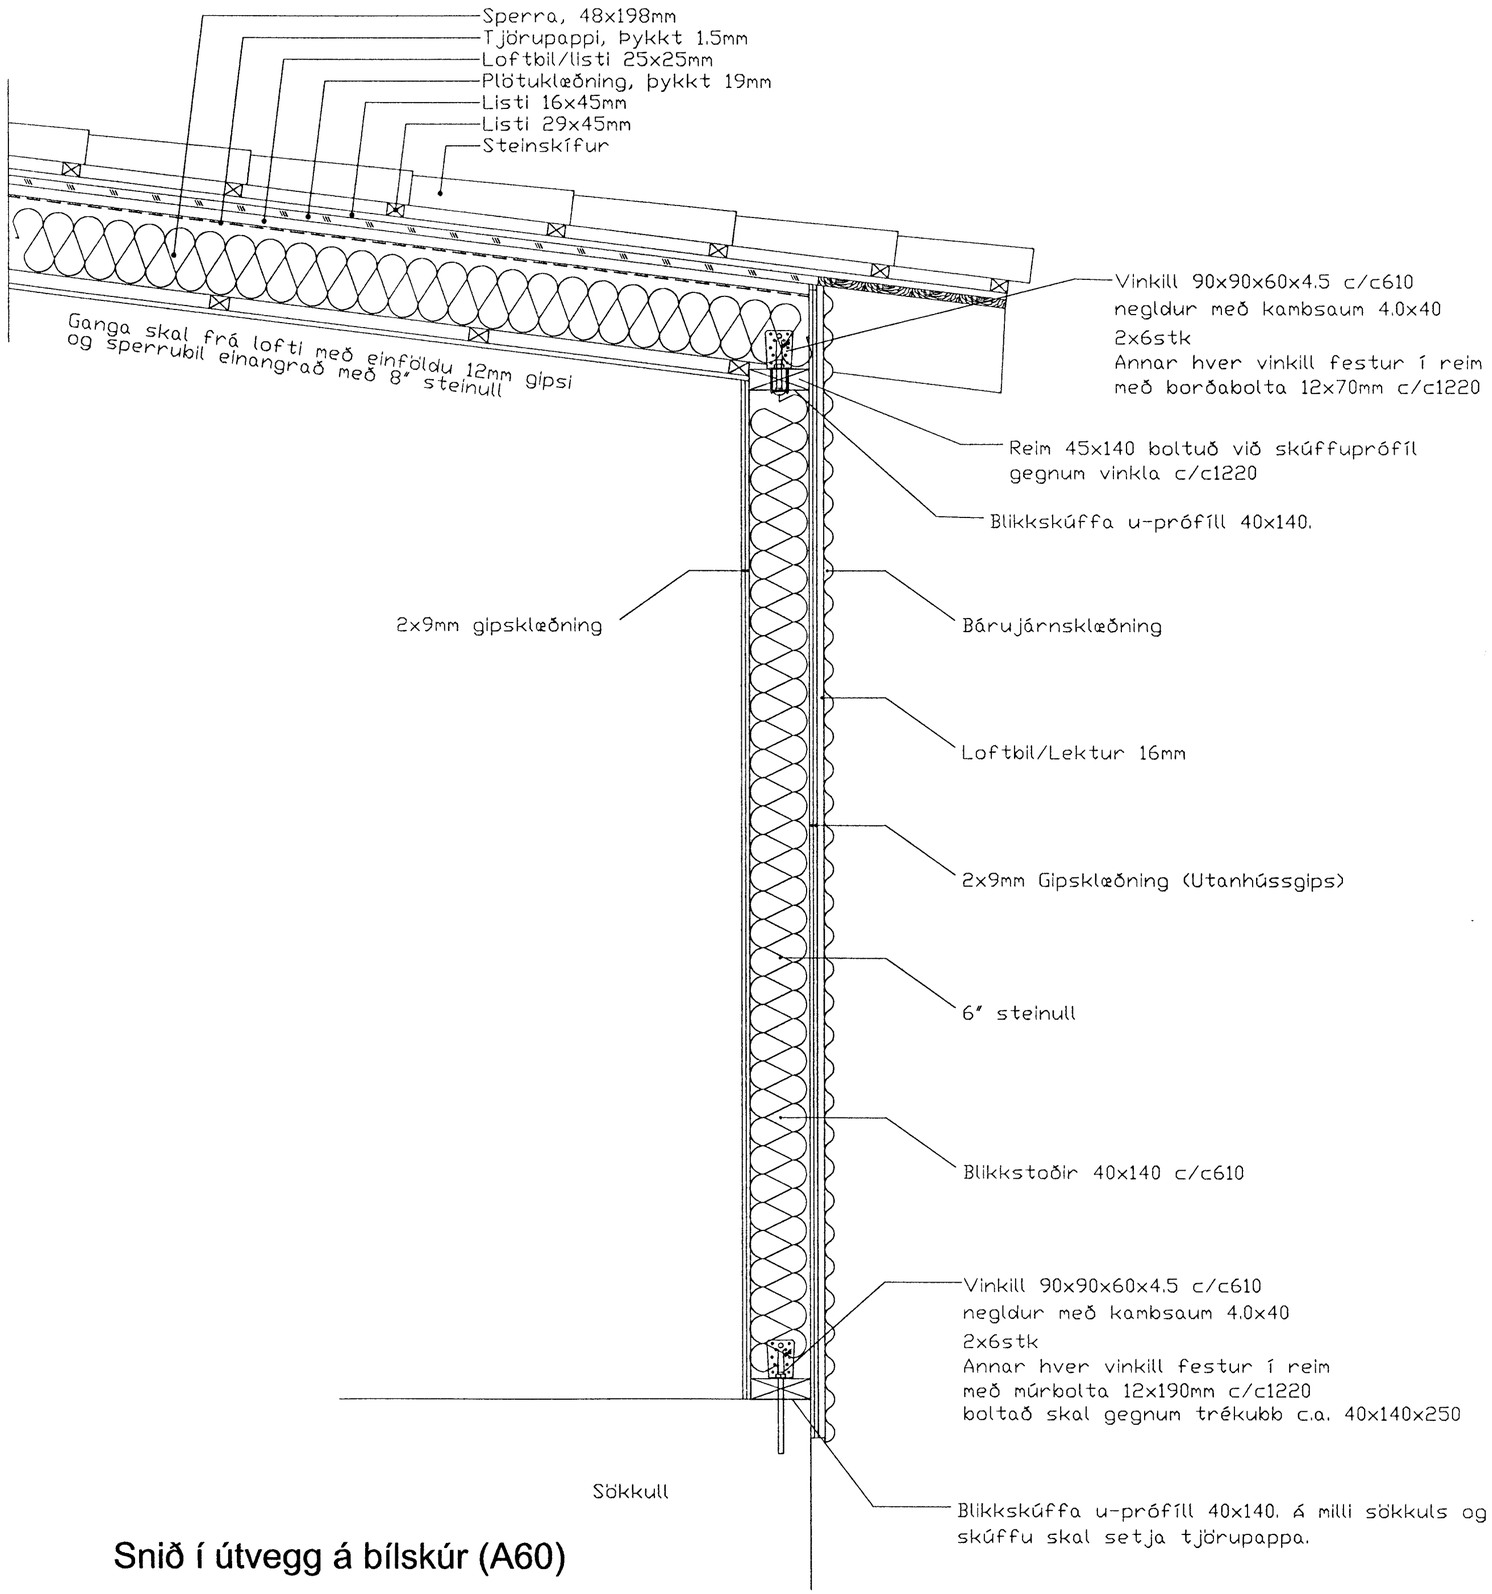


# Snið í útvegg á bílskúr (A60)

3 - JÚNÍ 1999

HAFNARFJARÐARKAUPSTAÐUR BYGGINGARFULLTRÚI

| Breytingar. | | |
|---|---|---|
| Nr.: | Lýsing: Dagss.: | |
| 01 | | |
| 02 | | |

Dagss: 18-04-99

Kvarði: 1:10

Hannað: STJ Yfirfarið: STJ

Teiknað: BAR

Teikning nr. B1.1

Snið í útvegg á bílskúr (A60)

## Fálkahraun 4 Hafnarfirði

GRAVIS ehf.
Kt:650398-3519
Kaplahrauni 15, 220 Hafnarfirði
s:555-2873 fax.555-3783
Stefáns Jörundsson TFI kt. 230145-7099