



Snið

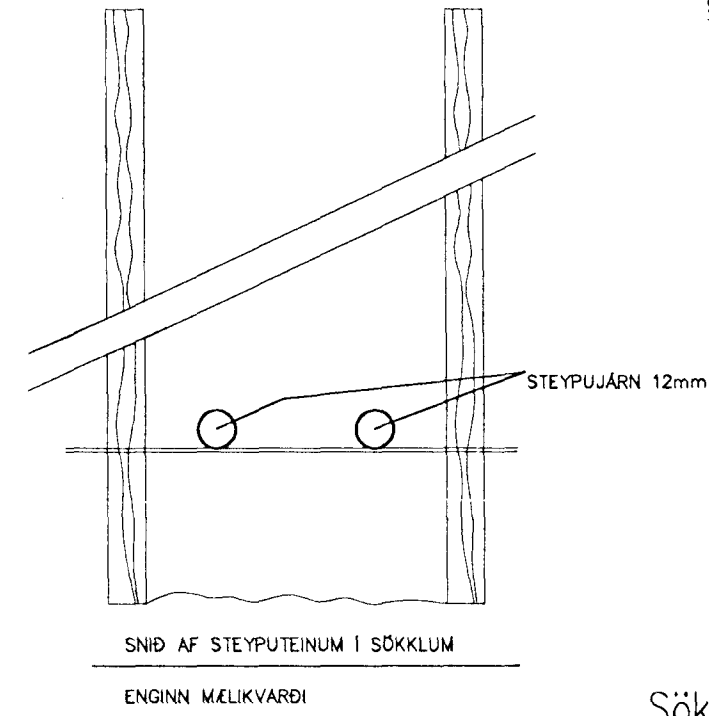


Sökkulskaut


SETJA SKAL SÖKKULSKAUT I DRUNN  
SJA NÁNARI ÚFARSLU I TEKNILEGR TENGISKILMÁLAR  
TEIKNING D 11.1998 M1

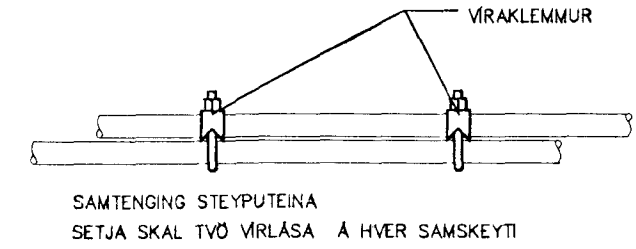


SETJA SKAL TVO VIRLASA A HVER SAMSEYTI

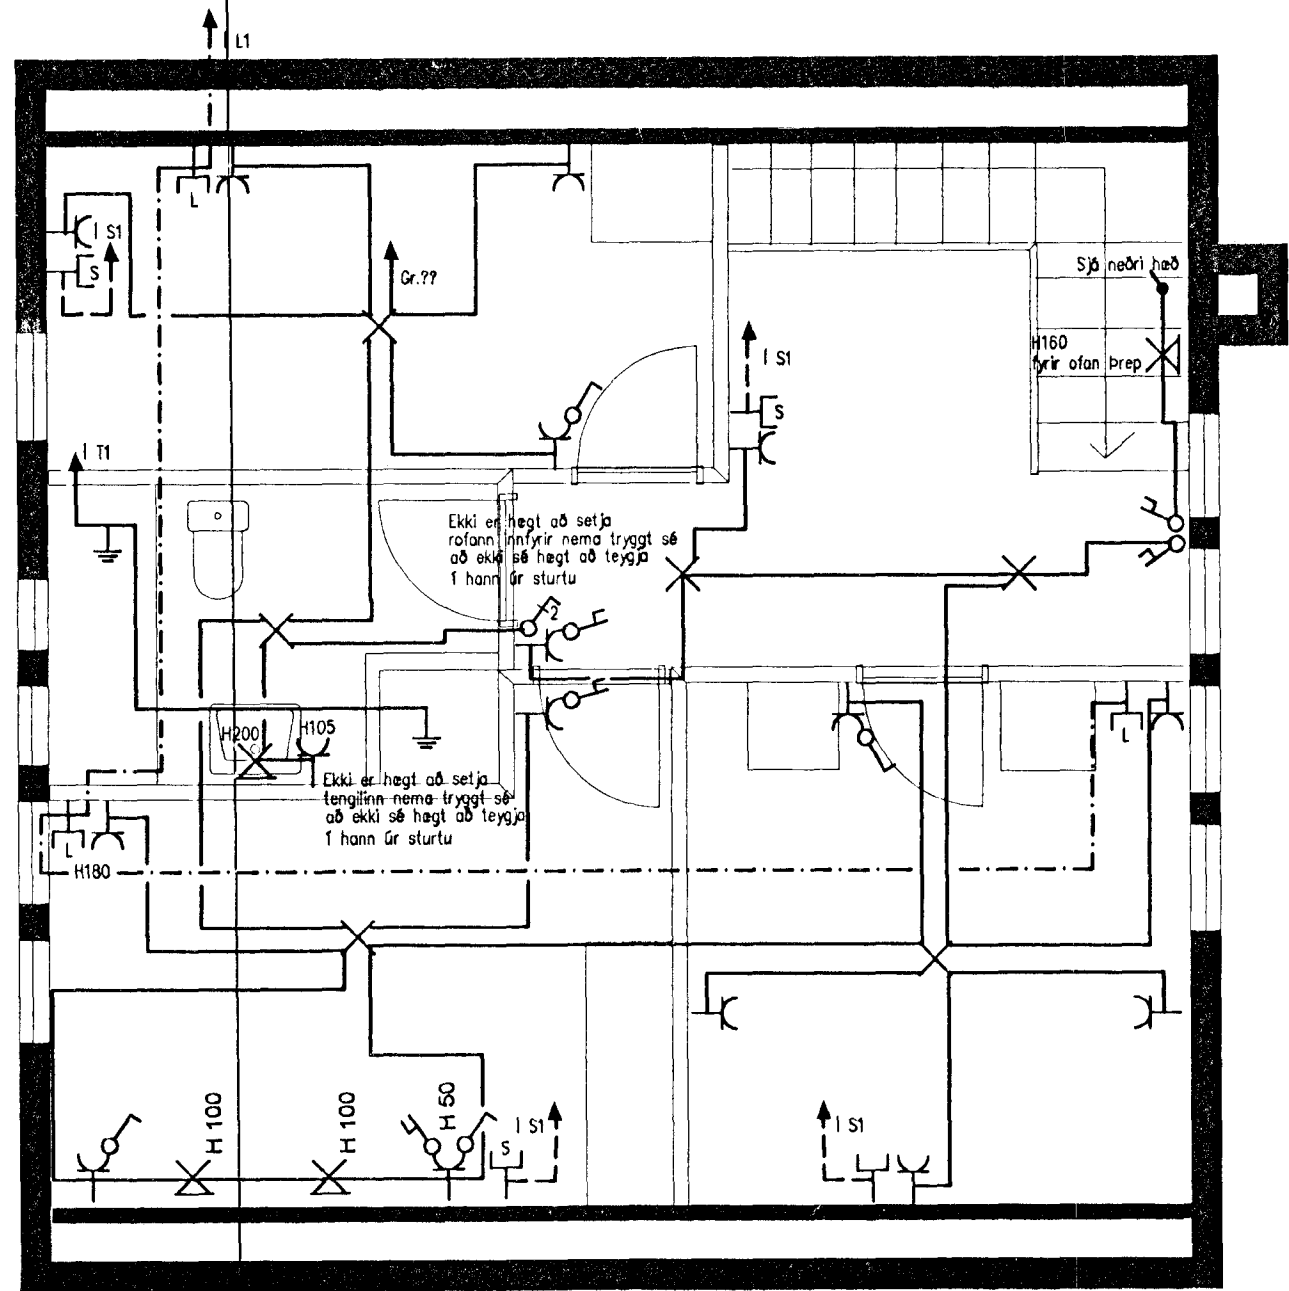

Grunnmynd 2. hæð

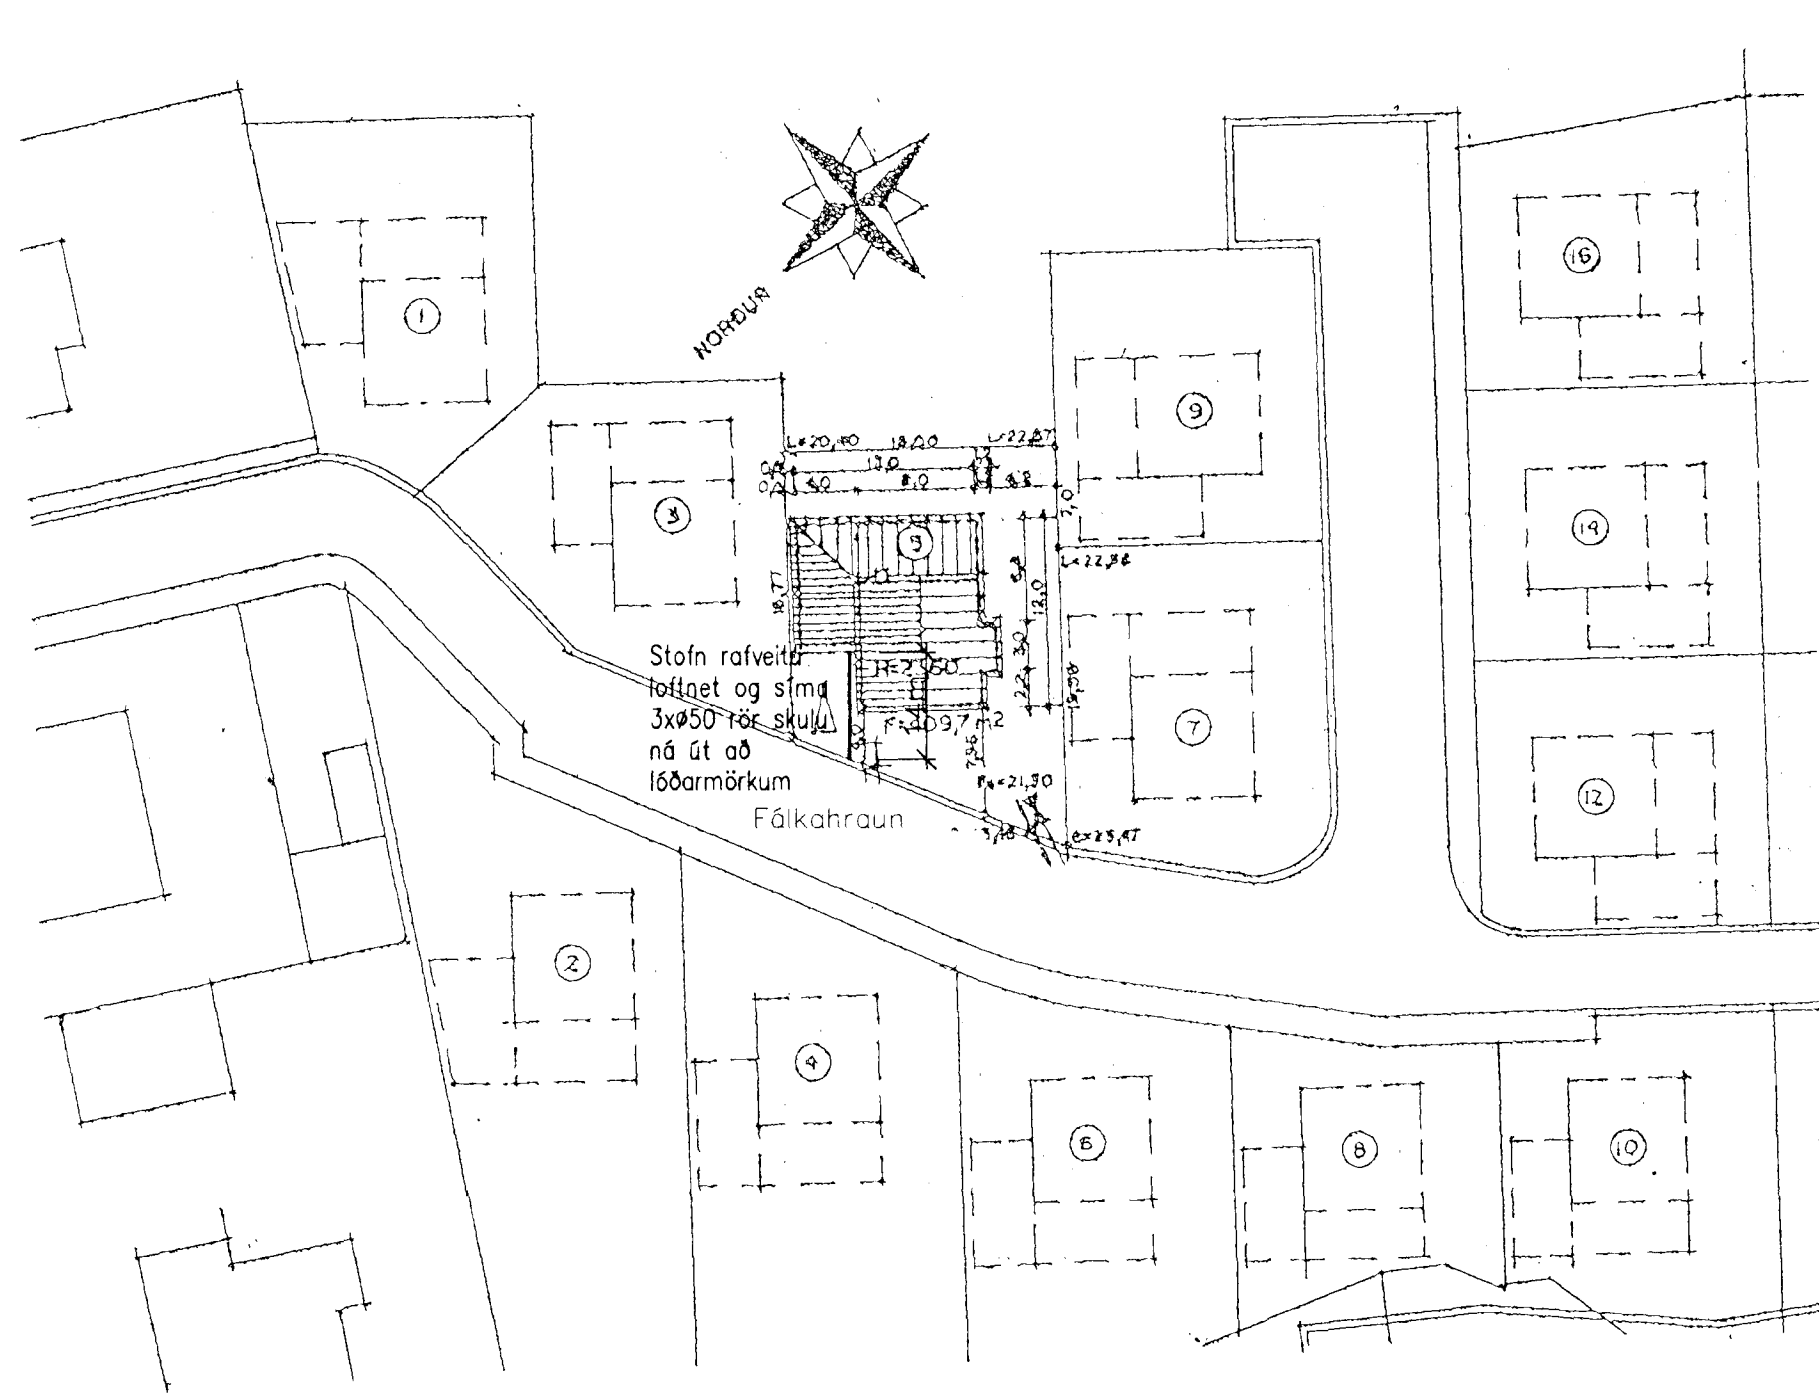

Afstöðumynd

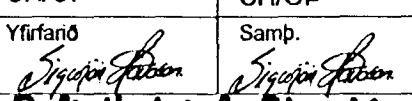Verkhiti		
Fálkahraun 5 220 Hafnarfirði		
Verkhiti/Verknúmer		
2.hæð, sökkulskaut, snið og afstöðumynd		
Blað.nr.	Teikningarnúmer	Kvarði
2/2	06/1998/4	1:50
Hannað	Teiknað	Dags.
SH/ÓP	SH/ÓP	25. júní 1998
Yfirfarð	Samp.	Breyting
 <b>Rafteiknistofa Sigurjóns Harðarsonar</b> Suðurbráut 16 220 Hafnarfirði sími 5651845 kl.060361-2749		