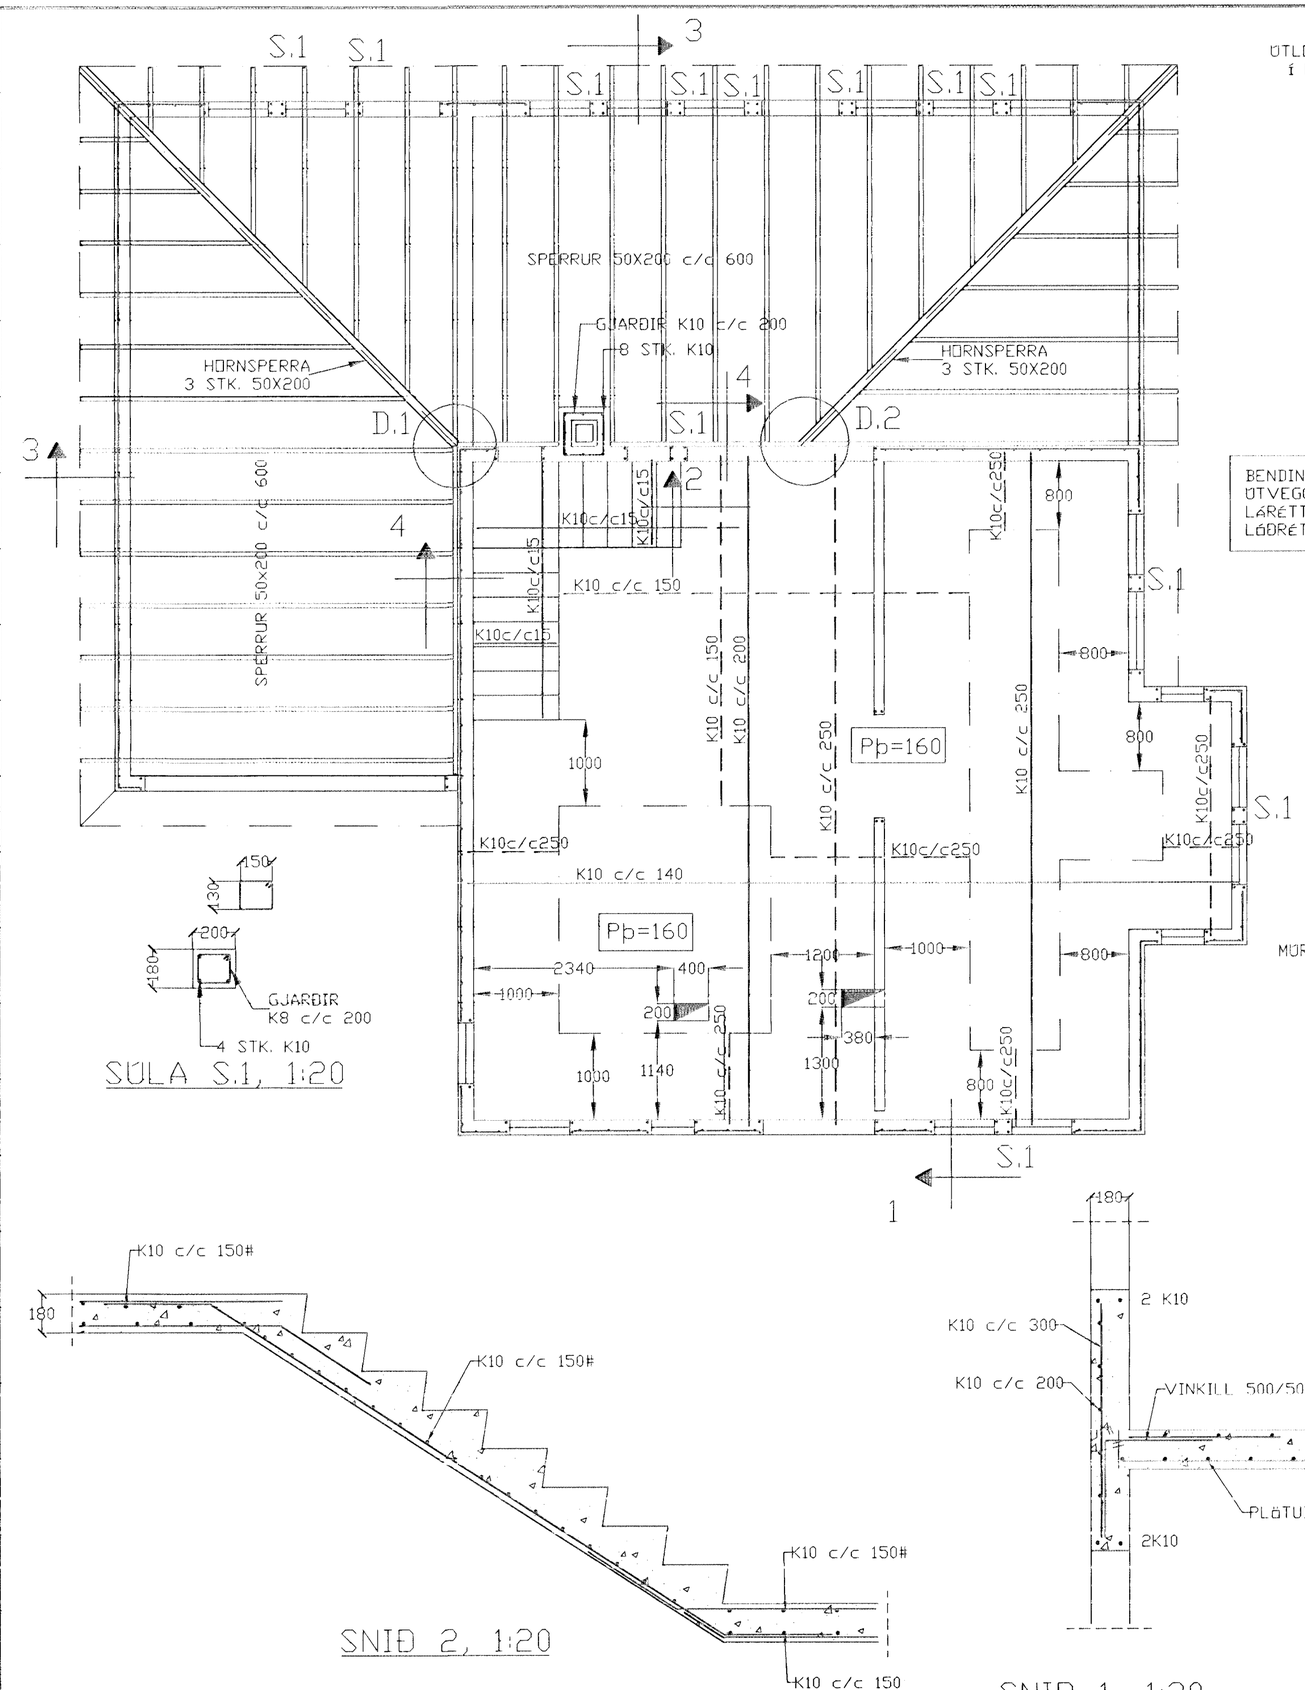

SÚLA S.1, 1:20

SNIÐ 2, 1:20

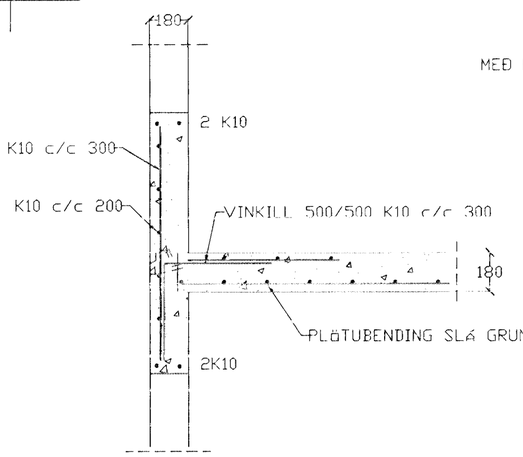

SNIÐ 1, 1:20

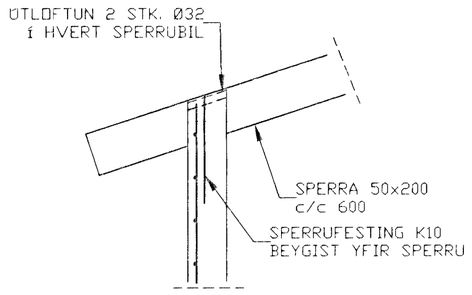

SNIÐ 3, 1:20

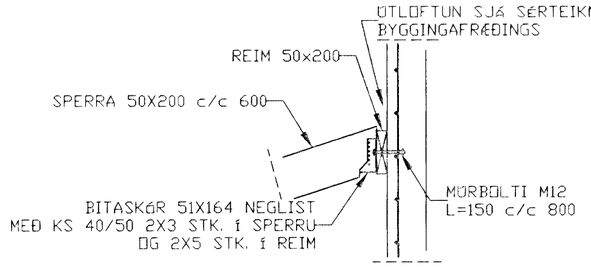

SNIÐ 4, 1:20

BENDING VEGGJA
ÚTVEGGJIR EINFÖLD GRIND Í ÚTBRÚN
LÁRÉTT K10 c/c 200
LÓÐRÉTT K10 c/c 300

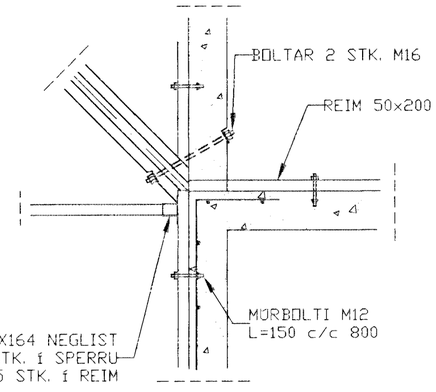

DEILI 11:20

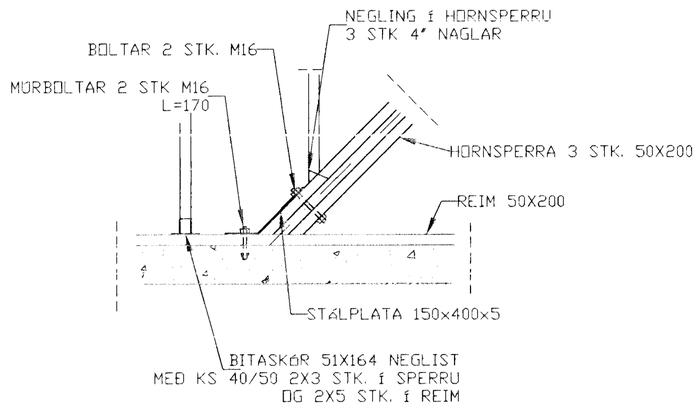

DEILI 2 1:20

SKÝRINGAR

ALMENNAR SKÝRINGAR SJÁ BL. 1-01
STEYPA S-250, SEMENTINNIHALD = 300kg/M
STEYPUHULA Í ÚTVEGGJUM = 30mm
STEYPUHULA Í PLÖTU = 20mm
BENDISTÁL Ks410

BR.	DAGS.	EÐLI BREITINGA	SIGN.

FÁLKAHRAUN 5
HAFNARFIRÐI

VEGGIR 1. HÆÐ
PLATA YFIR 1. HÆÐ

Byggingafulltrúi Hafnarfjarðar
Afgreitt þann
02 JÚLI 1998
Sigurbjartur Halldórsson

DAGS. MAI 98
VERK NR. 9804
TEIKN. NR. 1-03
HANNAÐ SVEINBJÖRN HINRIKSSON
TEIKNAÐ SVEINBJÖRN HINRIKSSON
YFIRFARIÐ

TÆKNIÞJÓNUSTA
SIGURÐAR ÞORLEIFSSONAR ehf
STRANDGÖTU 11-220 HAFNARFIRÐI-SÍMI 555-4255