

GRUNNMYND I HÆÐ MKV. 1:100.

**Byggingarlýsing / verklýsing:**


Húsið er staðsteypt á hefðbundinn hátt með stálklæddu þaki  
Undirstöður og botnplata eru staðsteyptar á þjappaðri hraunfyllingu og eða á klöpp  
Útveggir staðsteyptir 18 sm einangrun 100 mm múrhúð 2 sm.  
Gólfplata 2. Hæðar 16 - 18 sm staðsteypt, líögn 4 sm.  
Þak, timbursperrur heilklaðdar með 25\*150 mm borðvið, þakpappa og þakstáli  
Þakeinangrun 200 mm (steinull).  
LR tákna lofttræstingu

**Skýringar vegna eldvarna:**

- BO tákna björgunarop, samkv. reglugerð um brunavarnir og brunamál.
- tákna rýmingarleið, samkv. reglugerð um brunavarnir og brunamál.  
GANGA SKAL FRÁ ÖPNU ELDSTÆÐI Í SAMRÆMI VIÐ REGLUGERÐIR
- Reykskynjari, staðsetjist samkvæmt 'eikningu.

**Sérstakar skýringar vegna einangrunar:**

Botnplata er einangruð með 75 mm einangrunarplasti, veggir sökkla eru einangraðir 50 sm niður fyrir plötu með 75 mm einangrunarplasti.  
Útveggir eru einangraðir með 100 mm einangrunarplasti.  
Þak er einangrað með 200 mm steinullareinangrun  
Í gluggum er tvöfalt einangrunargler (12 mm loftbil í fóstum gluggum en 9 mm loftbil í opnanlegum gluggafögum og hurðum).  
Að öðru leiti skal miða við að kólnunartölur einstakra byggingahluta séu í samræmi við Íst-66

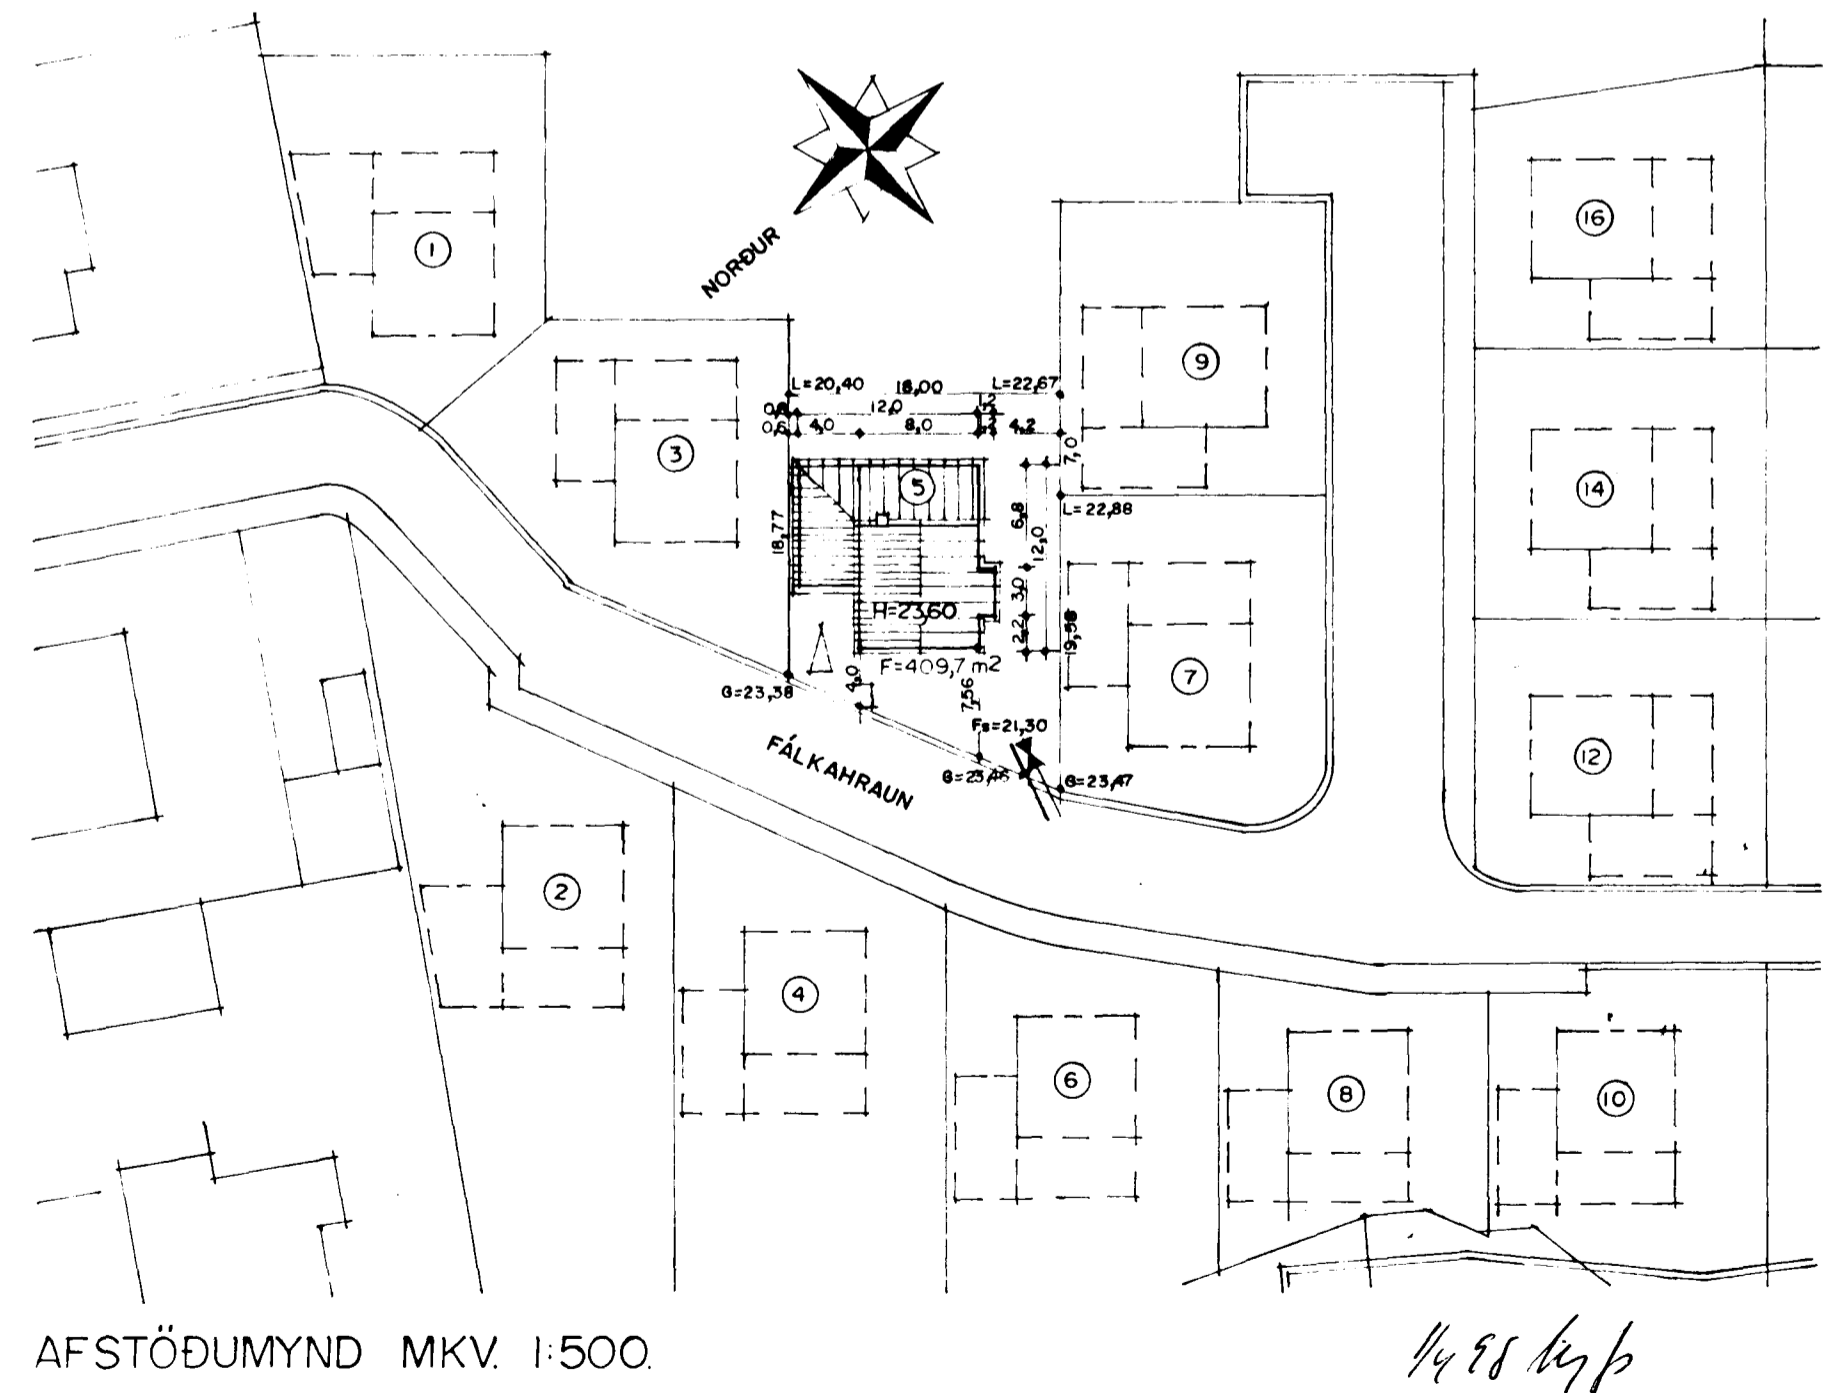

AFSTÖÐUMYND MKV. 1:500.

14 98 hgp