




Samþykkt þann  
08 APR. 1998  
Byggingafræðingur í Hafnarfirði  
Erlendur Hjálmarsson

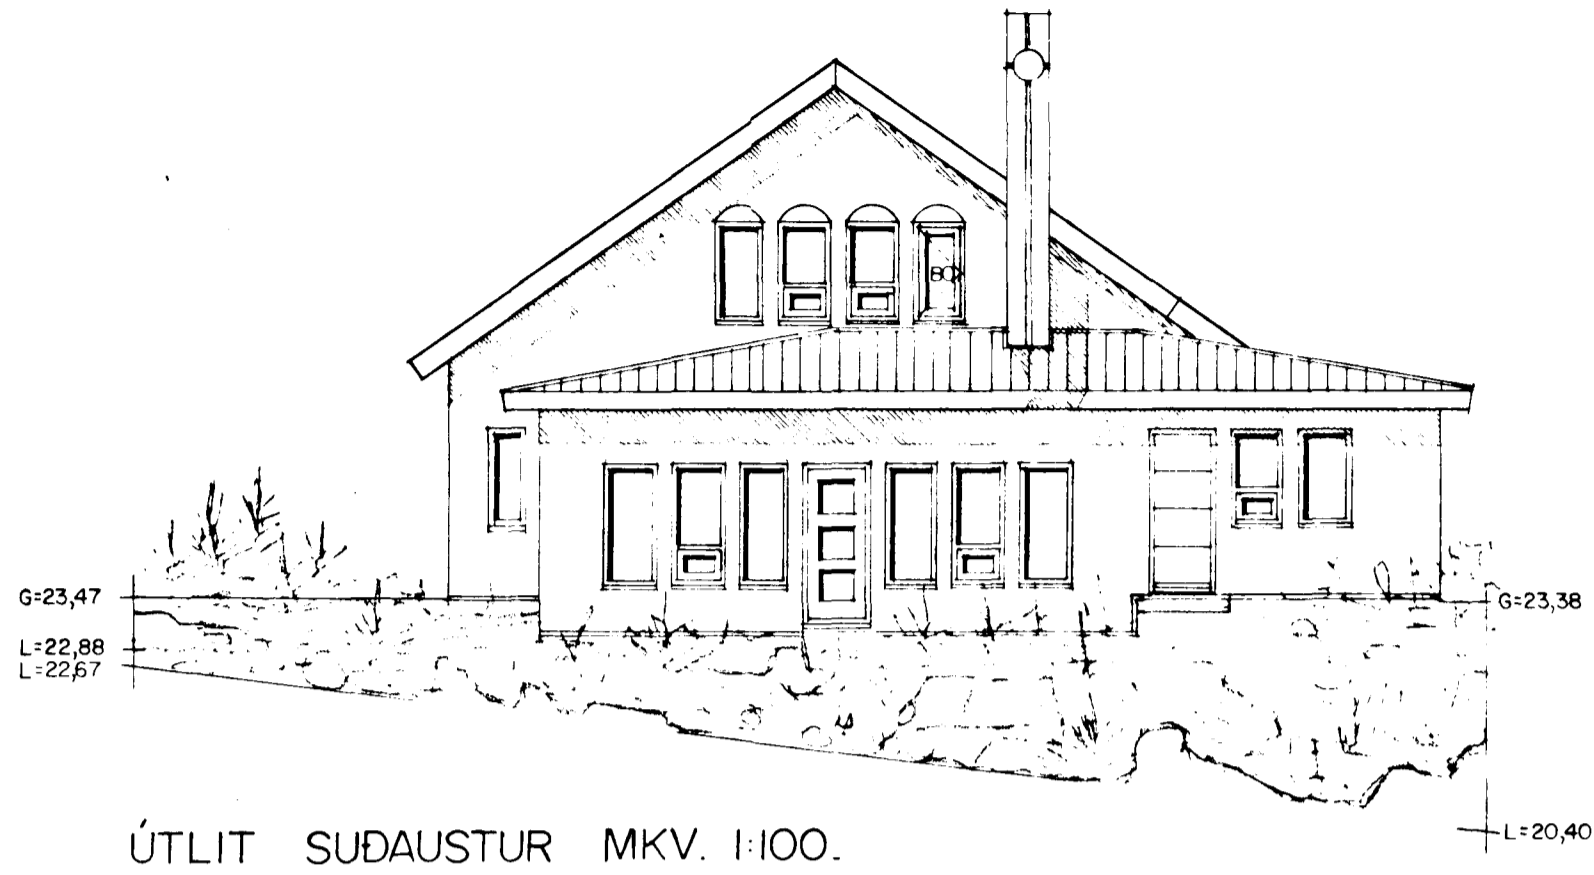


ÚTLIT SUDAUSTUR MKV. 1:100.

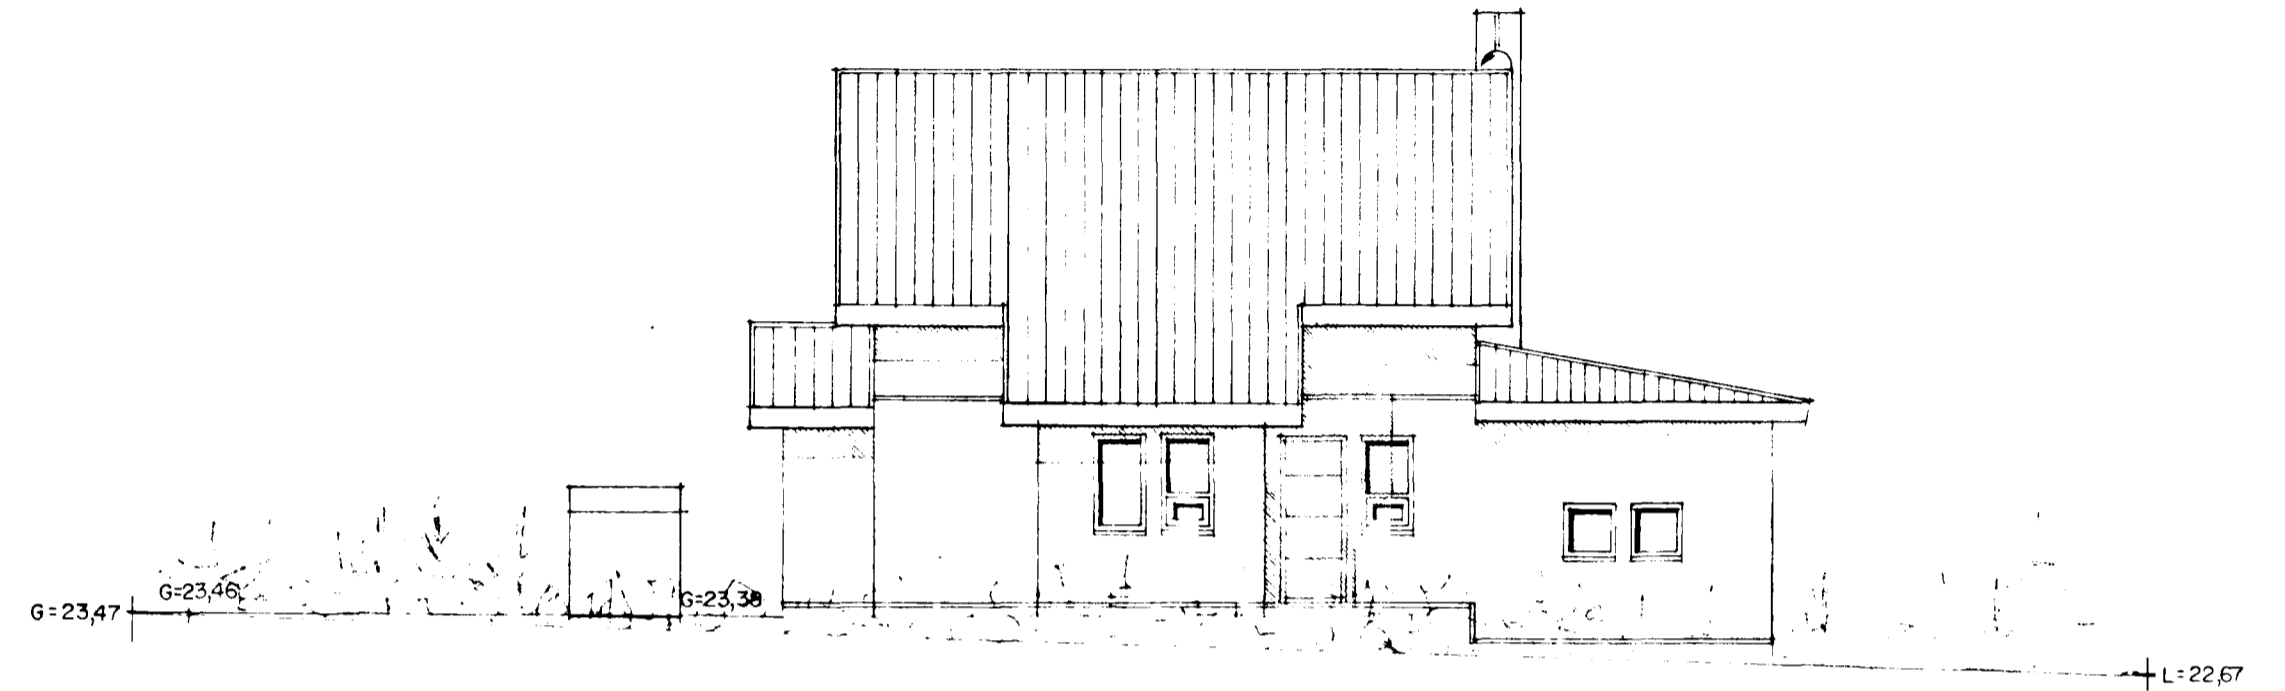

ÚTLIT SUDVESTUR MKV. 1:100.

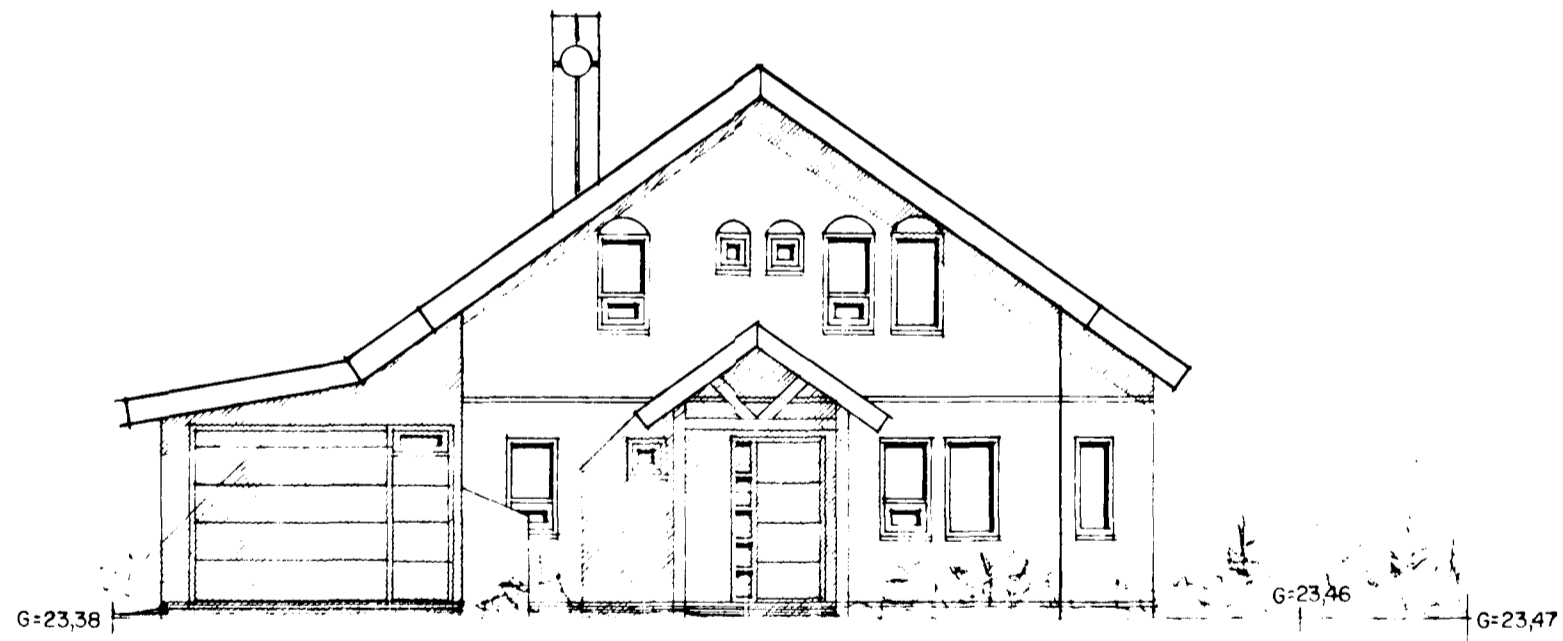

ÚTLIT NORÐVESTUR MKV. 1:100.

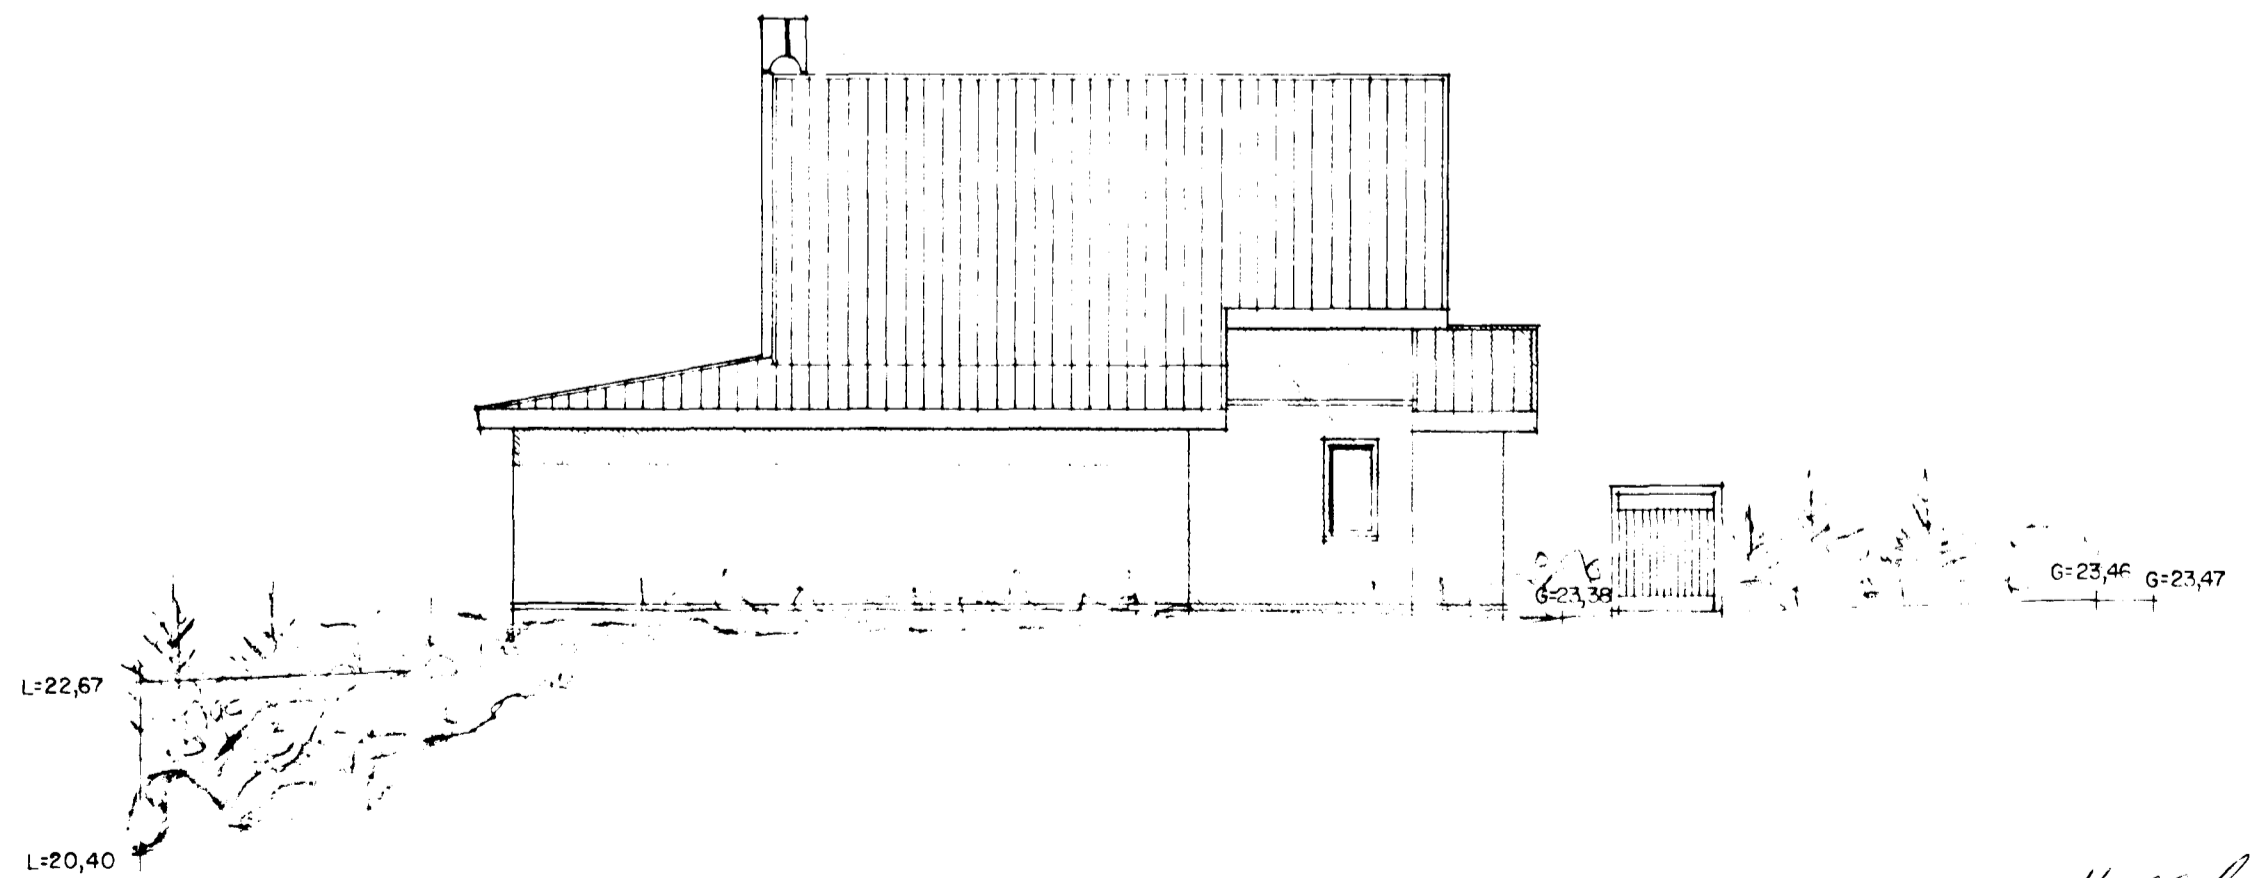

ÚTLIT NORÐAUSTUR MKV. 1:100.

114 98 Ejb