



GÓLFHITI GRUNNMYND, 1:50

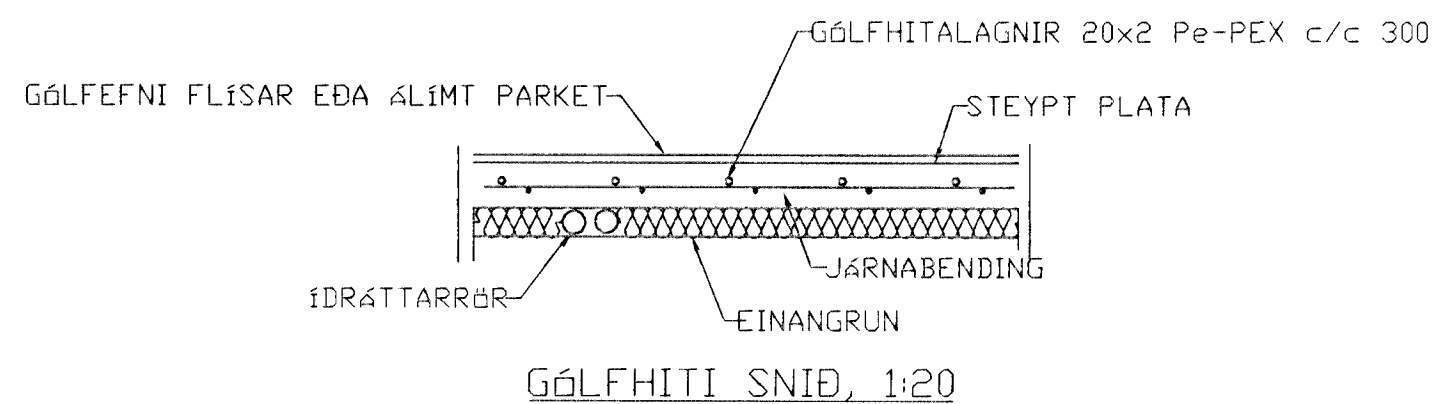


SKÝRINGAR

NEYSLUVATNSLAGNIR ERU PEX 15x2,5 í IDRÁTTARRÖRUM 25/20  
 EINGÖNGU SKAL NOTA LAGNAEFNI VIÐURKENNT AF RANNSÓKNARSTOFNUN BYGGINGARÍÐNADARINS. LAGNIR, TENGIDÓSRIR OG DEILIGRINDUR SKULU VERA FRÁ SAMMA FRAMLEIÐANDA OG PASSA SAMAN. SETJA SKAL FESTINGAR Á LAGNIR c/c 150 cm, VIÐ BEYGJUR SKAL SETJA 3 FESTINGAR. BEYGJURADIUS SKAL ÁVALLT VERA STÆRRI EN 5 \* YTRA ÞVERMÁL PÍPNA.

ÞRÝSTIPRÖFUN Á PLASTLÖGNUM SKIÐTIST Í 2 LOTUR FYRRI LOTU ER FRAMKVÆMD Í 1 KLUKKUSTUND OG ER ÞRÝSTINGUR 15 BAR FYRIR NEYSLUVATN. SEINNI LOTAN ER GERD Í BEINU FRAMHALDI AF FYRRI LOTU OG SAMI ÞRÝSTINGUR NOTAÐUR SEINNI LOTU SKAL STANDA Í 2 KLUKKUSTUNDIR. FYLLA SKAL ÚT PRÖFUNARBLAÐ SEM SÝNIR NIÐURSTÖÐUR PRÖFUNAR.

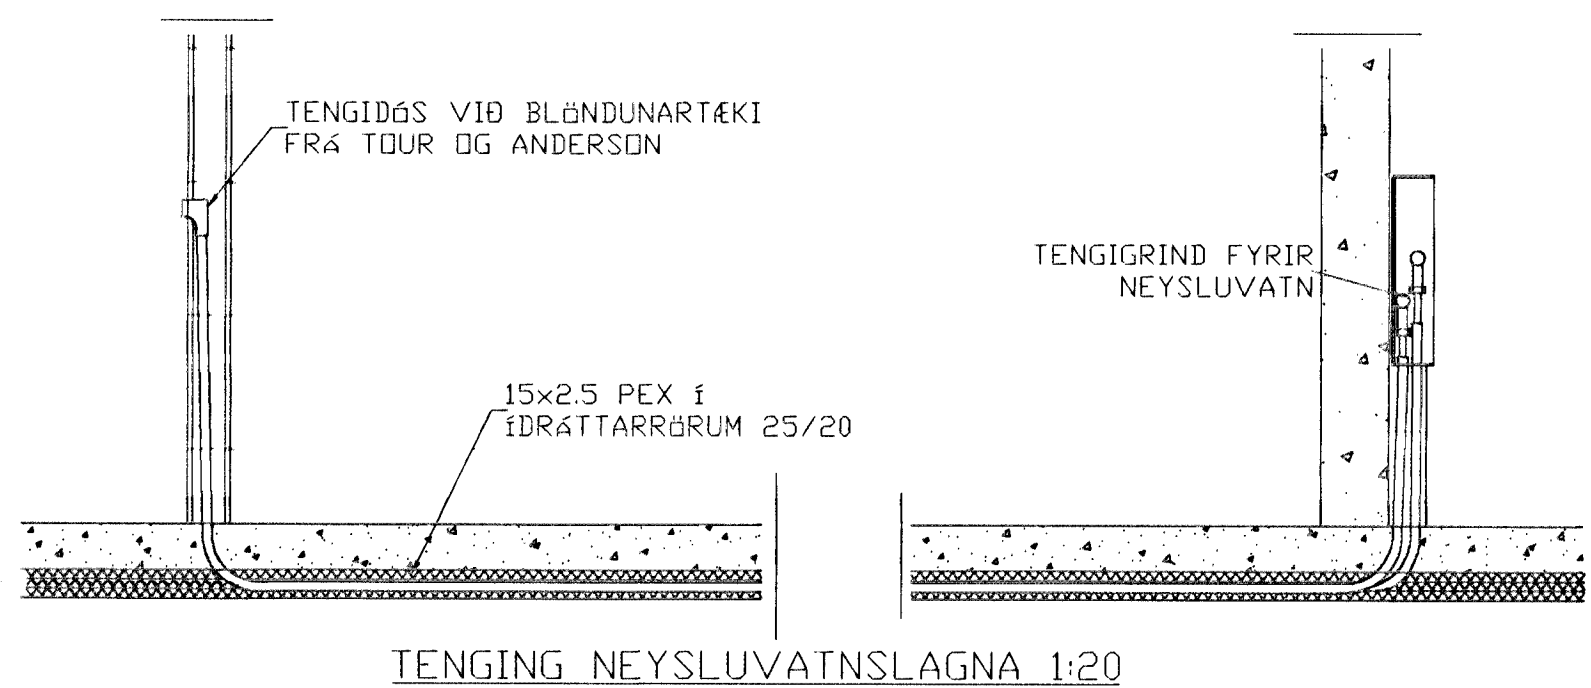

TENING NEYSLUVATNSLAGNA 1:20

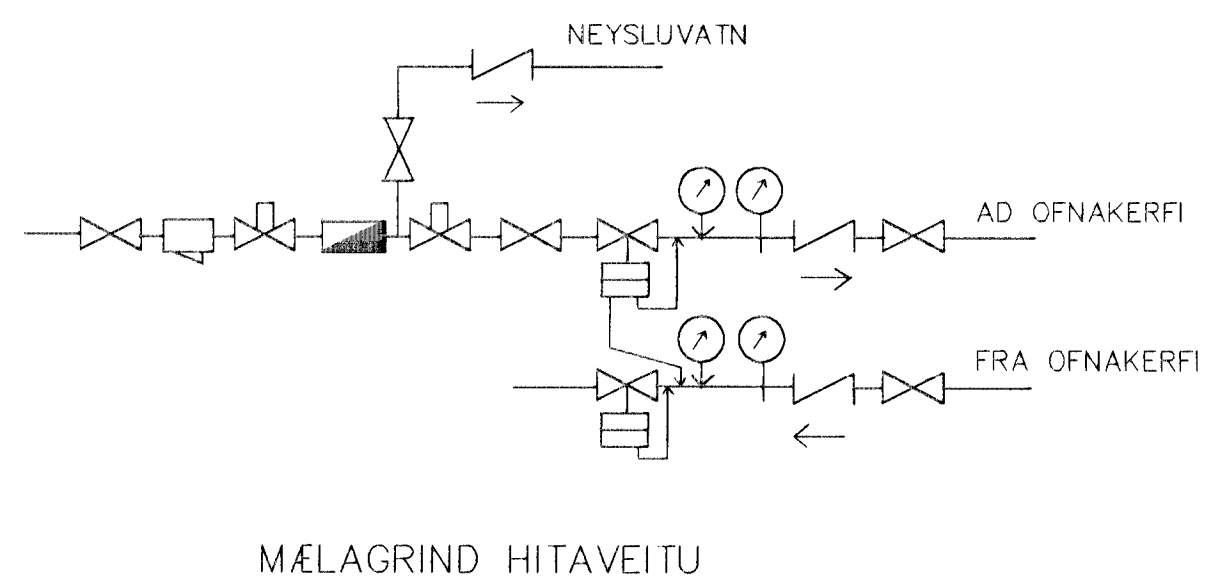

MÆLAGRIND HITAVEITU

BR.	DAGS.	EÐLI BREITINGA	SIGN.
<b>FÁLKAHRAUN 5</b> <b>HAFNARFIRÐI</b> NEYSLUVATNSLAGNIR Byggingafulltrúi Hafnarfjarðar Afgreitt þann <b>11 MAÍ 1998</b> Sigurbjartur Halldórsson			
DAGS. MAÍ 98			
VERK NR. 9804			
TEIKN. NR. 2-03			
HANNAÐ SVEINBJÖRN HINRIKSSON			
TEIKNAD SVEINBJÖRN HINRIKSSON			
YFIRFARIÐ			
TÆKNIÞJÓNUSTA SIGURÐAR ÞORLEIFSSONAR ehf			
STRANDGÖTU 11-220 HAFNARFIRÐI-SÍMI 555-4255			