



FÁLKAHRAUN 5 HAFNARFIRÐI

GLUGGAR OG HURÐIR 1 HÆÐ

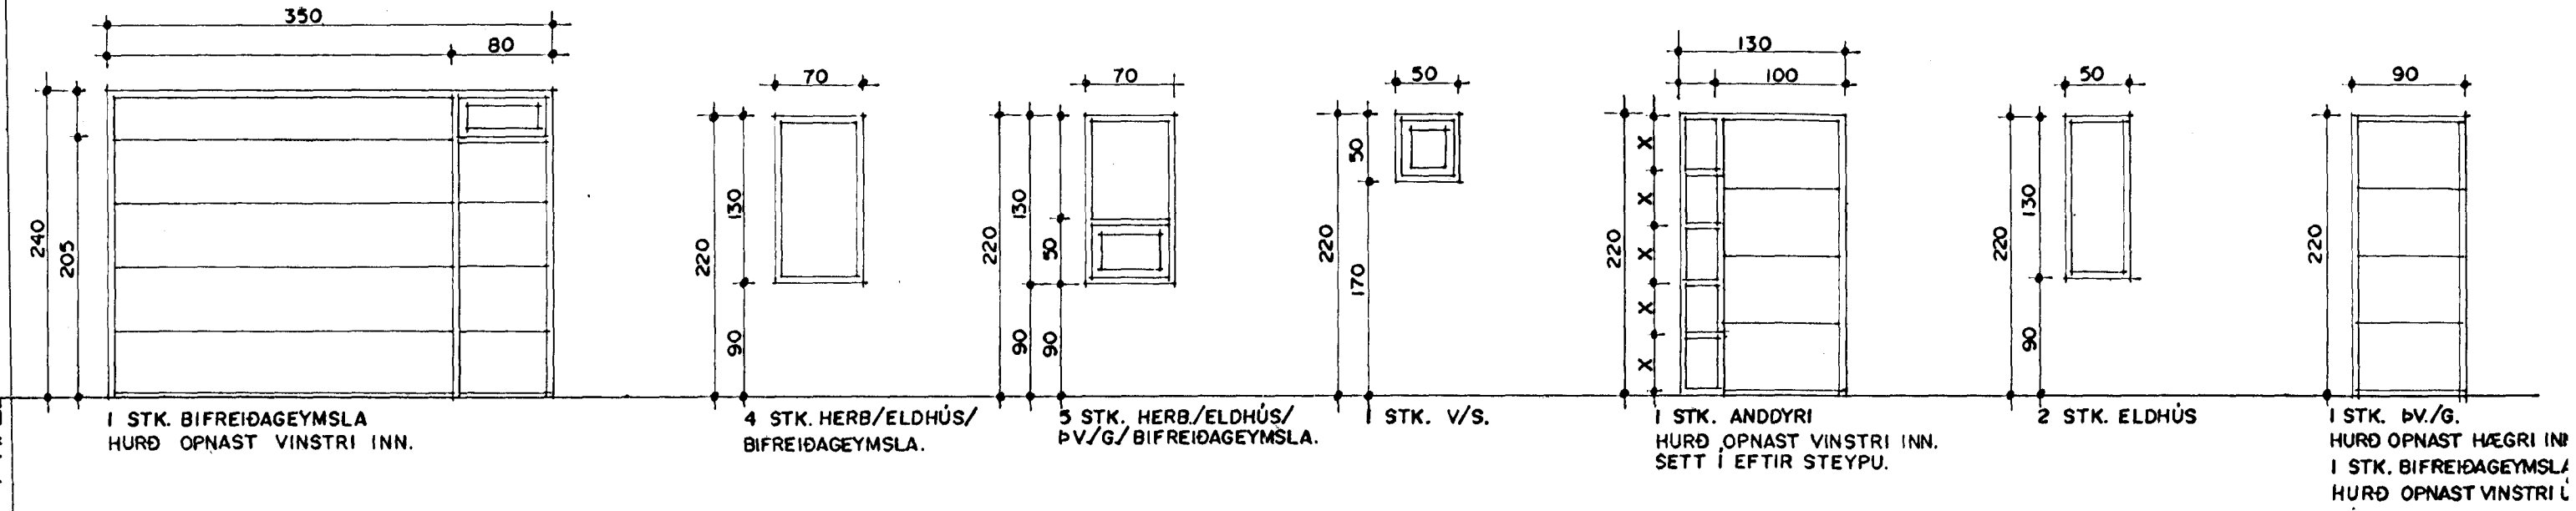

1 STK. BIFREIÐAGEYMSLA HURÐ OPNAST VINSTRI INN.  
 4 STK. HERB/ELDHÚS/ BIFREIÐAGEYMSLA.  
 5 STK. HERB/ELDHÚS/ ÞV./G./ BIFREIÐAGEYMSLA.  
 1 STK. V/S.  
 1 STK. ANDDYRI HURÐ OPNAST VINSTRI INN. SETT Í EFTIR STEYPU.  
 2 STK. ELDHÚS  
 1 STK. ÞV./G. HURÐ OPNAST HÆGRI INN.  
 1 STK. BIFREIÐAGEYMSLA HURÐ OPNAST VINSTRI L.

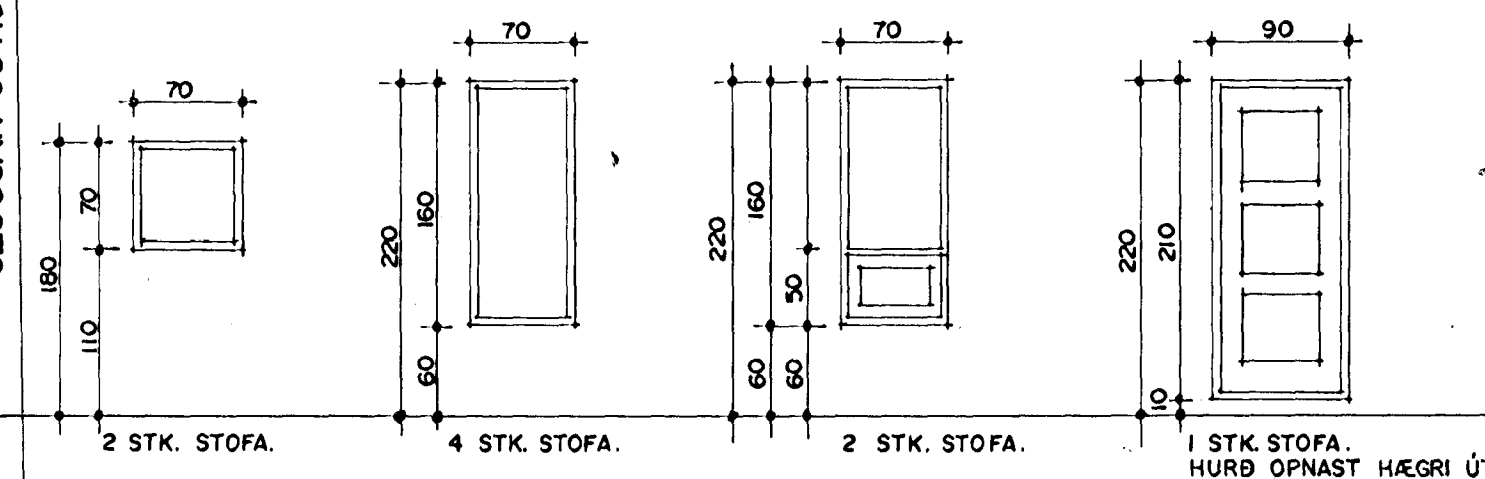


2 STK. STOFA.  
 4 STK. STOFA.  
 2 STK. STOFA.  
 1 STK. STOFA. HURÐ OPNAST HÆGRI ÚT.

1 HÆÐ ALLS 25 STK.

HEILDARFJÖLDI 34 STK.

Byggingafræðingur Hafnarfjarðar  
 Afgreitt þenn  
 23 FEB. 1999  
 Sigurbjartur Halldórsson

GLUGGAR OG HURÐIR 2 HÆÐ

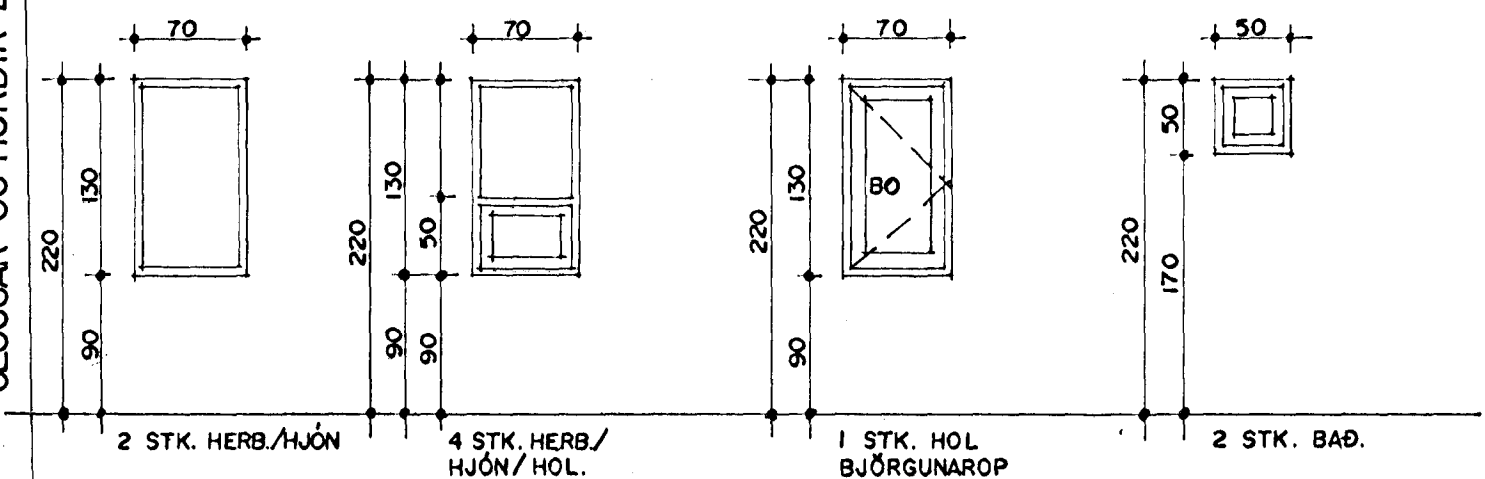

2 STK. HERB./HJÓN  
 4 STK. HERB/ HJÓN/ HOL.  
 1 STK. HOL. BJÖRGUNAROP  
 2 STK. BAÐ.

2 HÆÐ ALLS 9 STK.

ATH!  
 ÖLL MÁL ATHUGIST OG MÆLIST Á STAÐNUM  
 ÁÐUR EN SMÍÐI HEFST

GLUGGAR OG HURÐIR MKV. 1:50.

TEIKNAD Í MAÍ 1998 SIGURÐUR ÞORVARÐARSON BYGGINGAFRÆÐINGUR BFÍ. STRANDGÖTU

<b>Fálkahraun 5 Hafnarfirði.</b>	
Sigurður Þorvarðarson byggingafræðingur bfl. Teiknistofan Strandgötu 11 220 Hafnarfirði. (Kt. 141250-4189) Sími 5651510, fax. 5651299. Netfang: teiknistofan@islandia.is	
Skýringar:	Séruppráttur
Teikning:	GLUGGATÆIKNING.
Mælikvarði:	1 : 50.
Undirskrift:	<i>[Signature]</i>
Blað nr:	1 / 1. Dagssetning. 15.02.1999.
Breytt:	