



SNID C-C. MKV: 1:50.

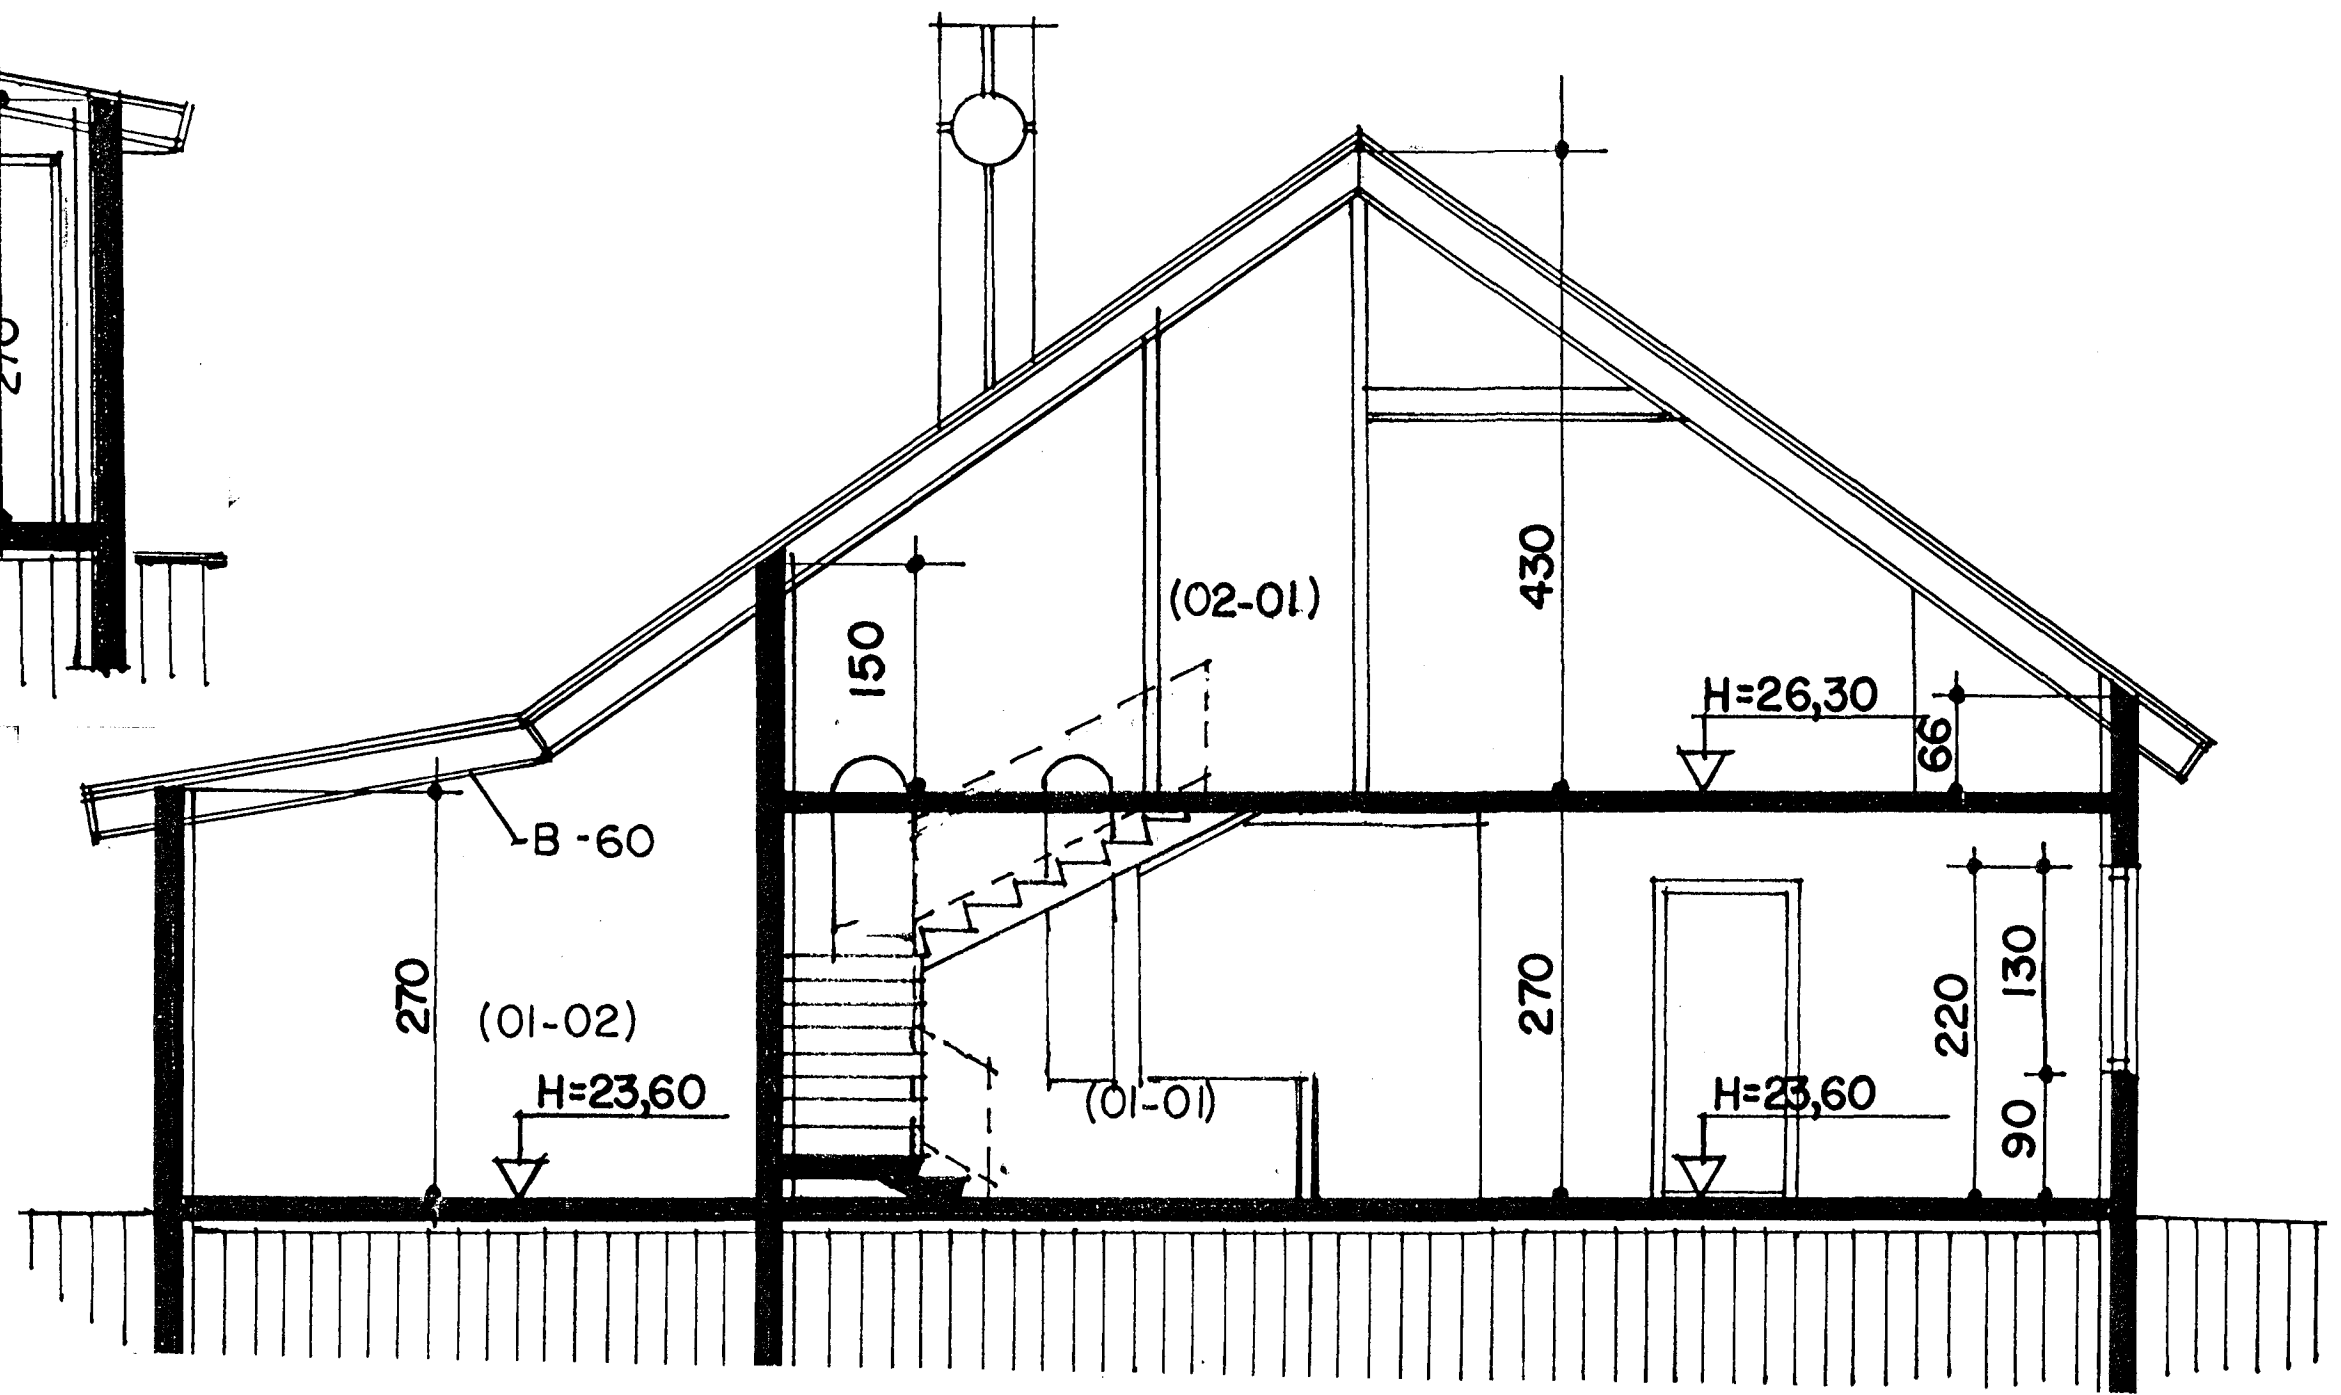

SNID A-A. MKV: 1:50.

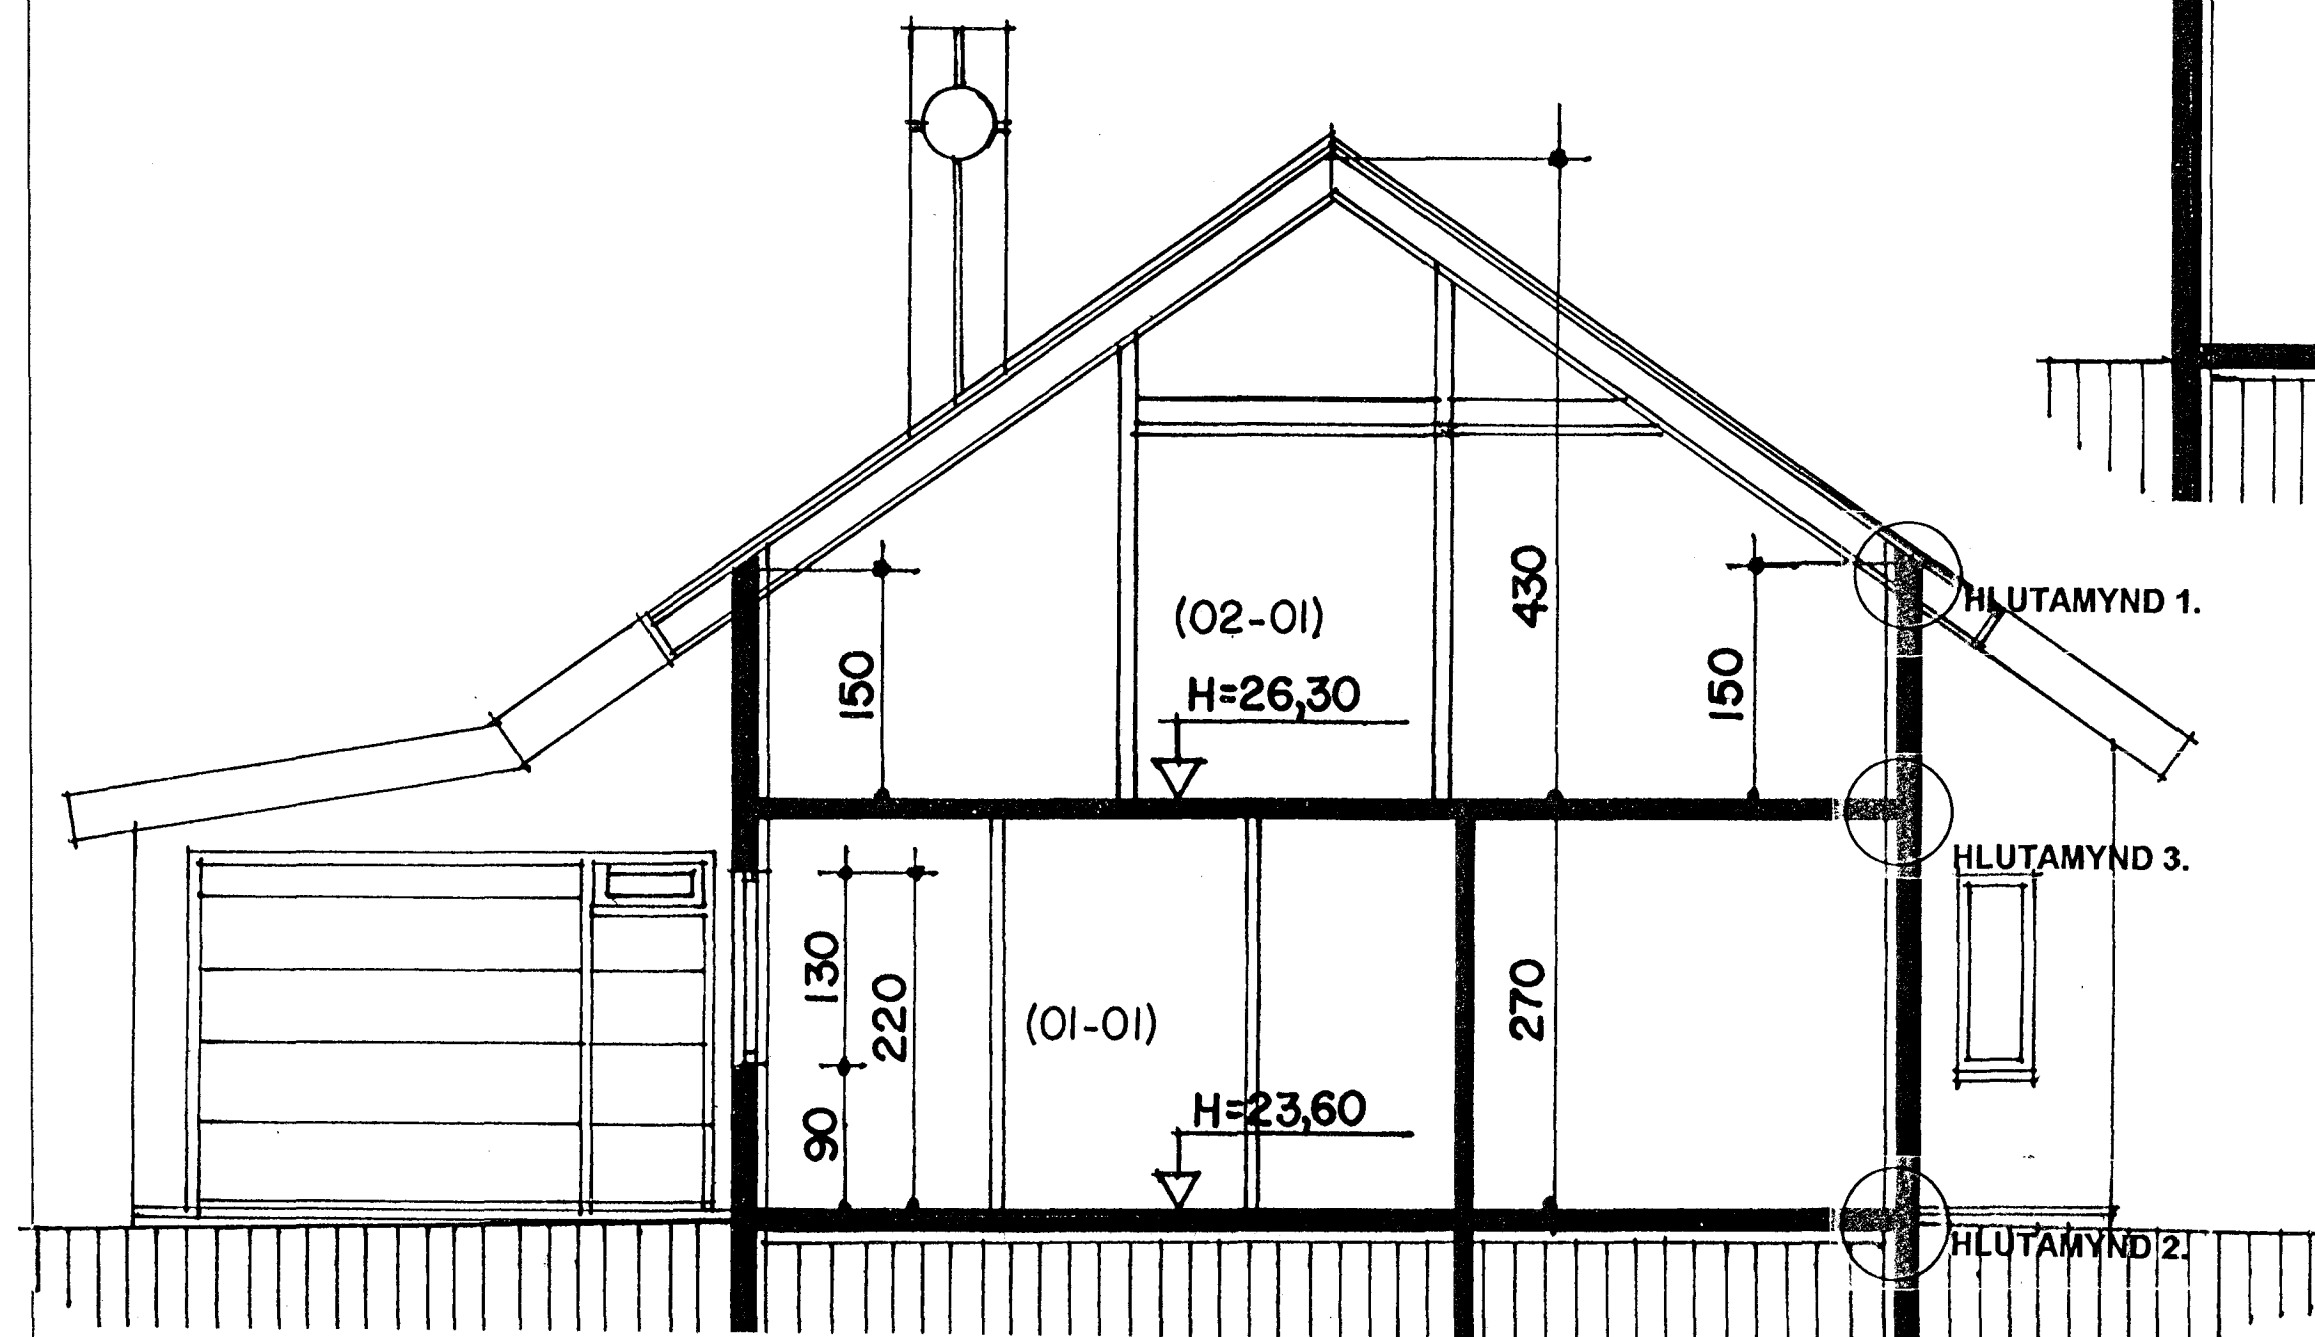

SNID B-B. MKV: 1:50.

Byggingafultrúi Hafnarfjarðar
 Afgreitt þann
 23 FEB 1999
 Sigurbjartur Halldórsson

Fálkakraun 5 Hafnarfirði.	
Sigurður Þorvarðarson byggingafræðingur bfl. Teiknistofan Strandgötu 11 220 Hafnarfirði. (Kt. 141250-4189) Sími 5651510. fax. 5651299. Netfang: teiknistofan@islandia.is	
Skýringar:	Séruppdráttur
Teikning:	Snið A-A, snið B-B og snið C-C..
Mælikvarði:	1 : 50.
Undirskrift:	<i>[Signature]</i>
Blað nr:	3 / 5. Dagssetning. 15.02.1999.
Breytt:	