



Fálkakraun 6
Lágspenna
neðri hæð

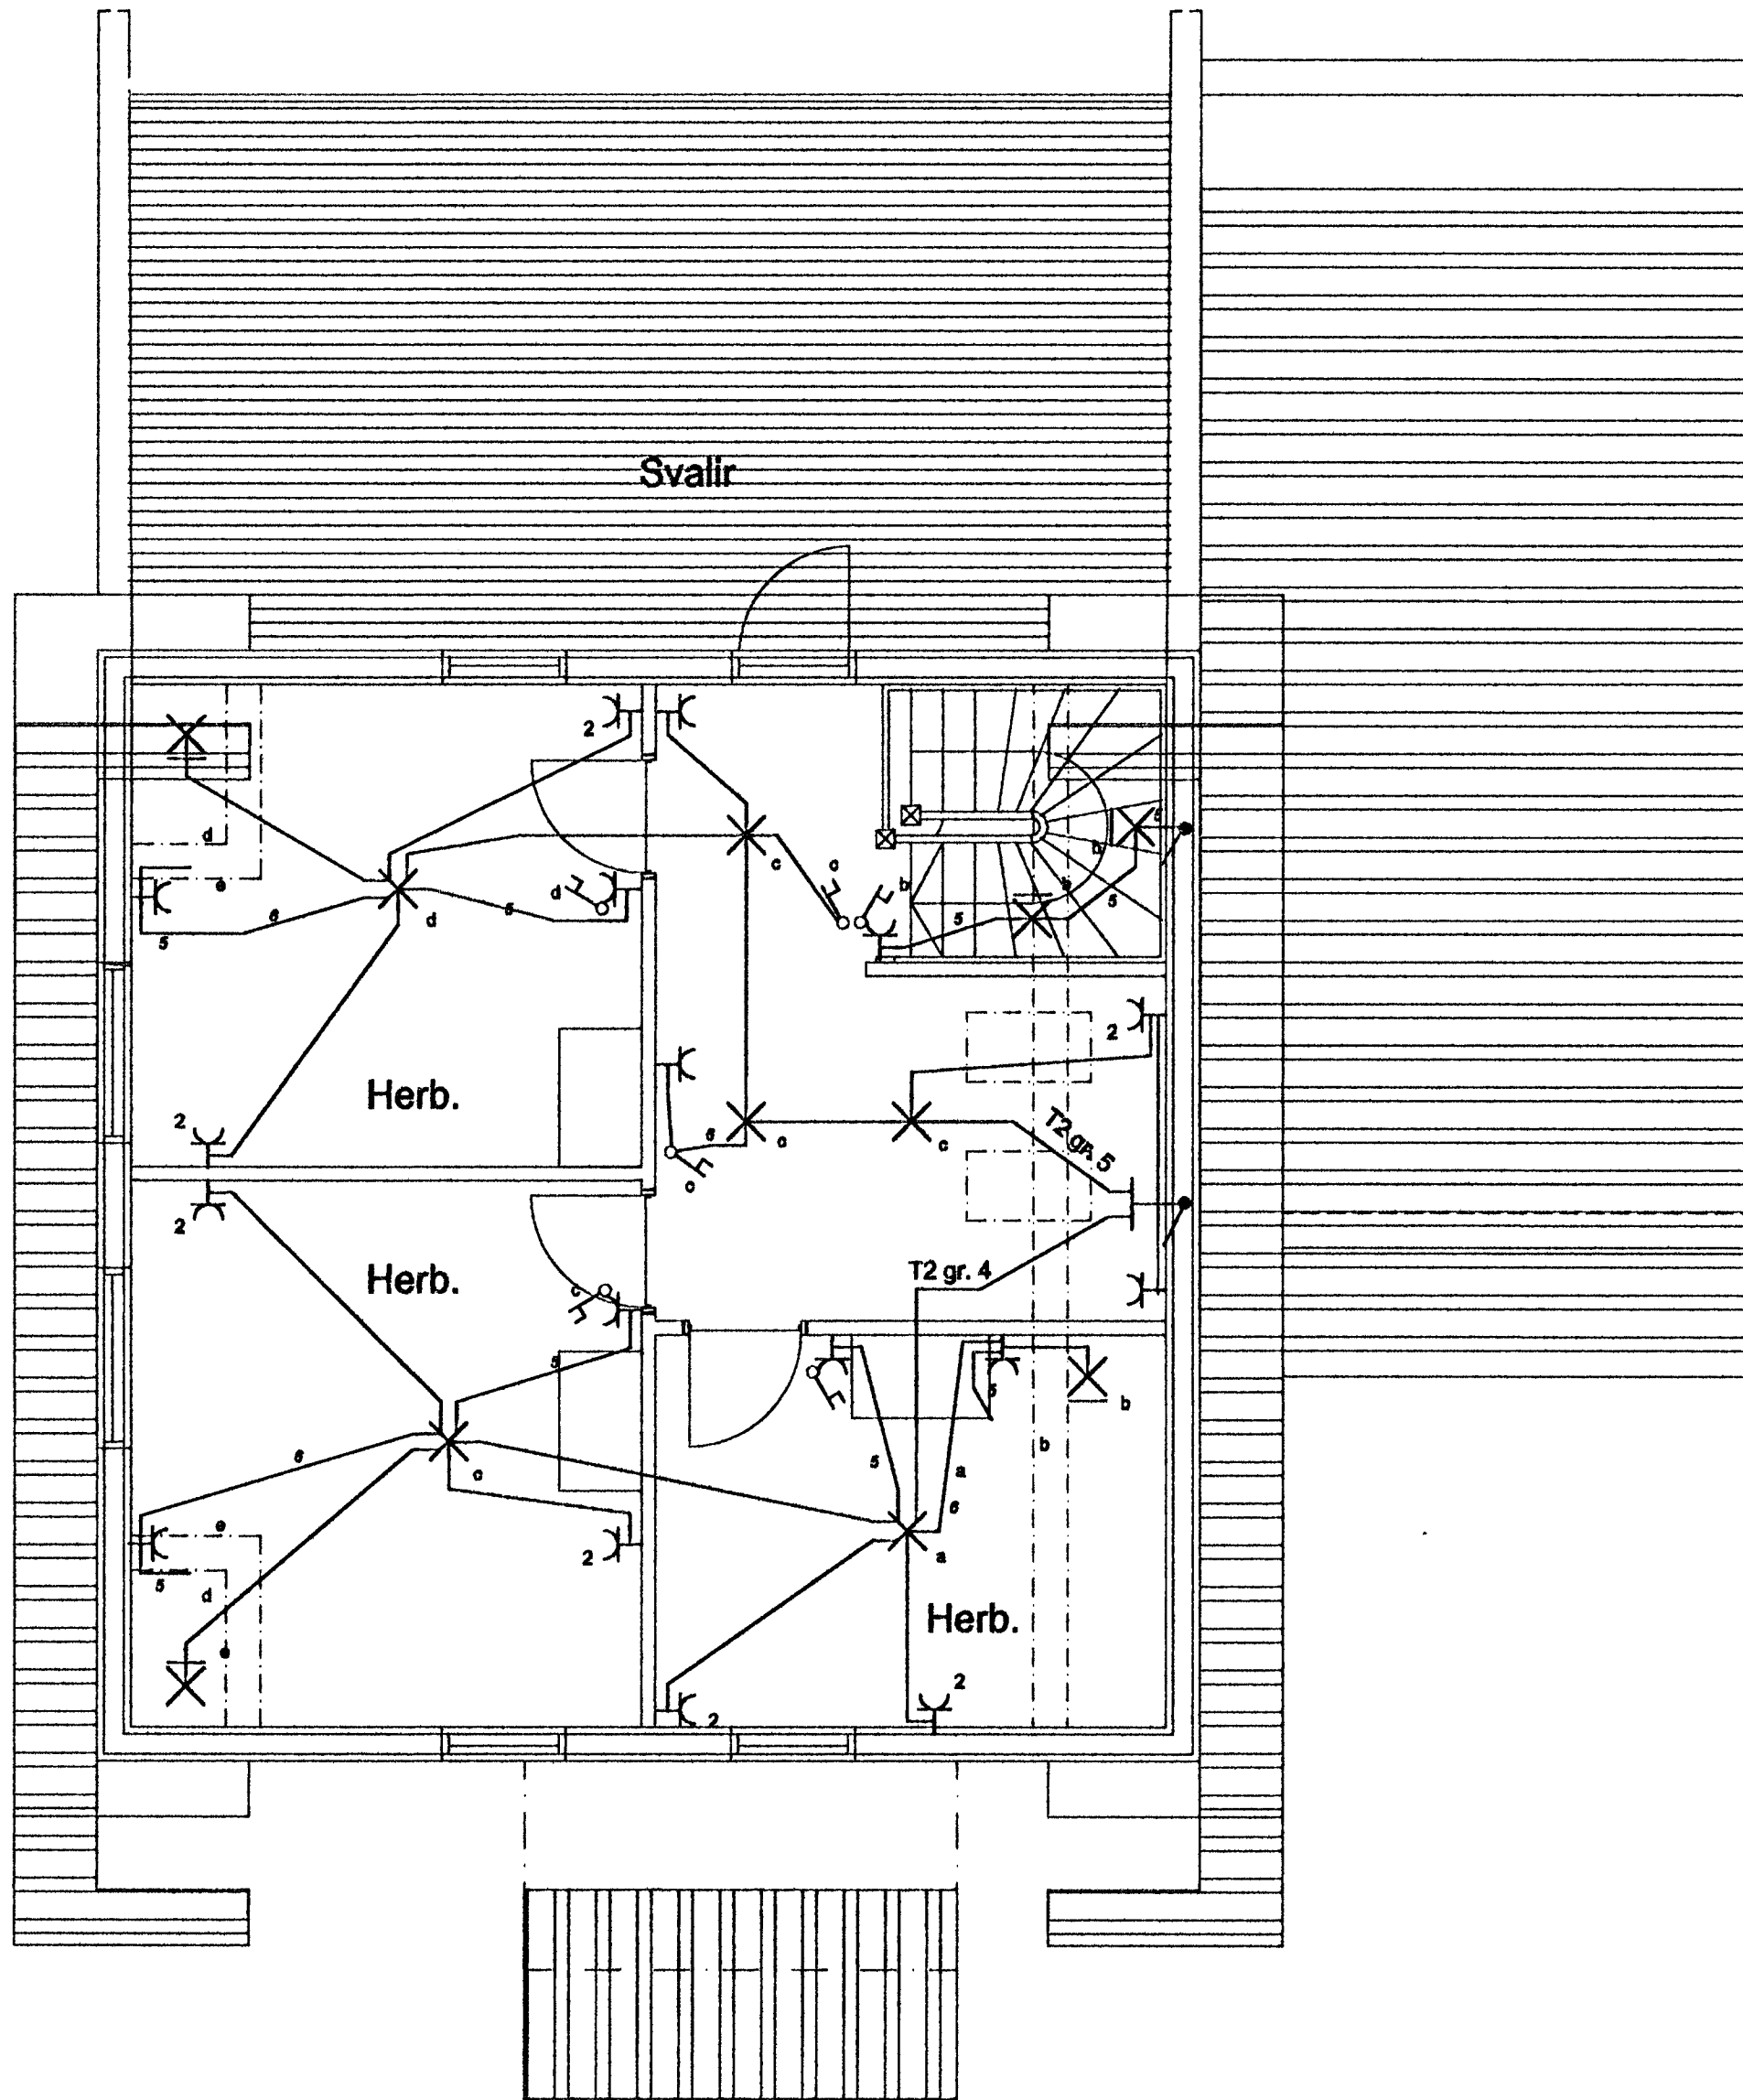

2. HÆÐ

Fálkakraun 6
Smáspenna
neðri hæð

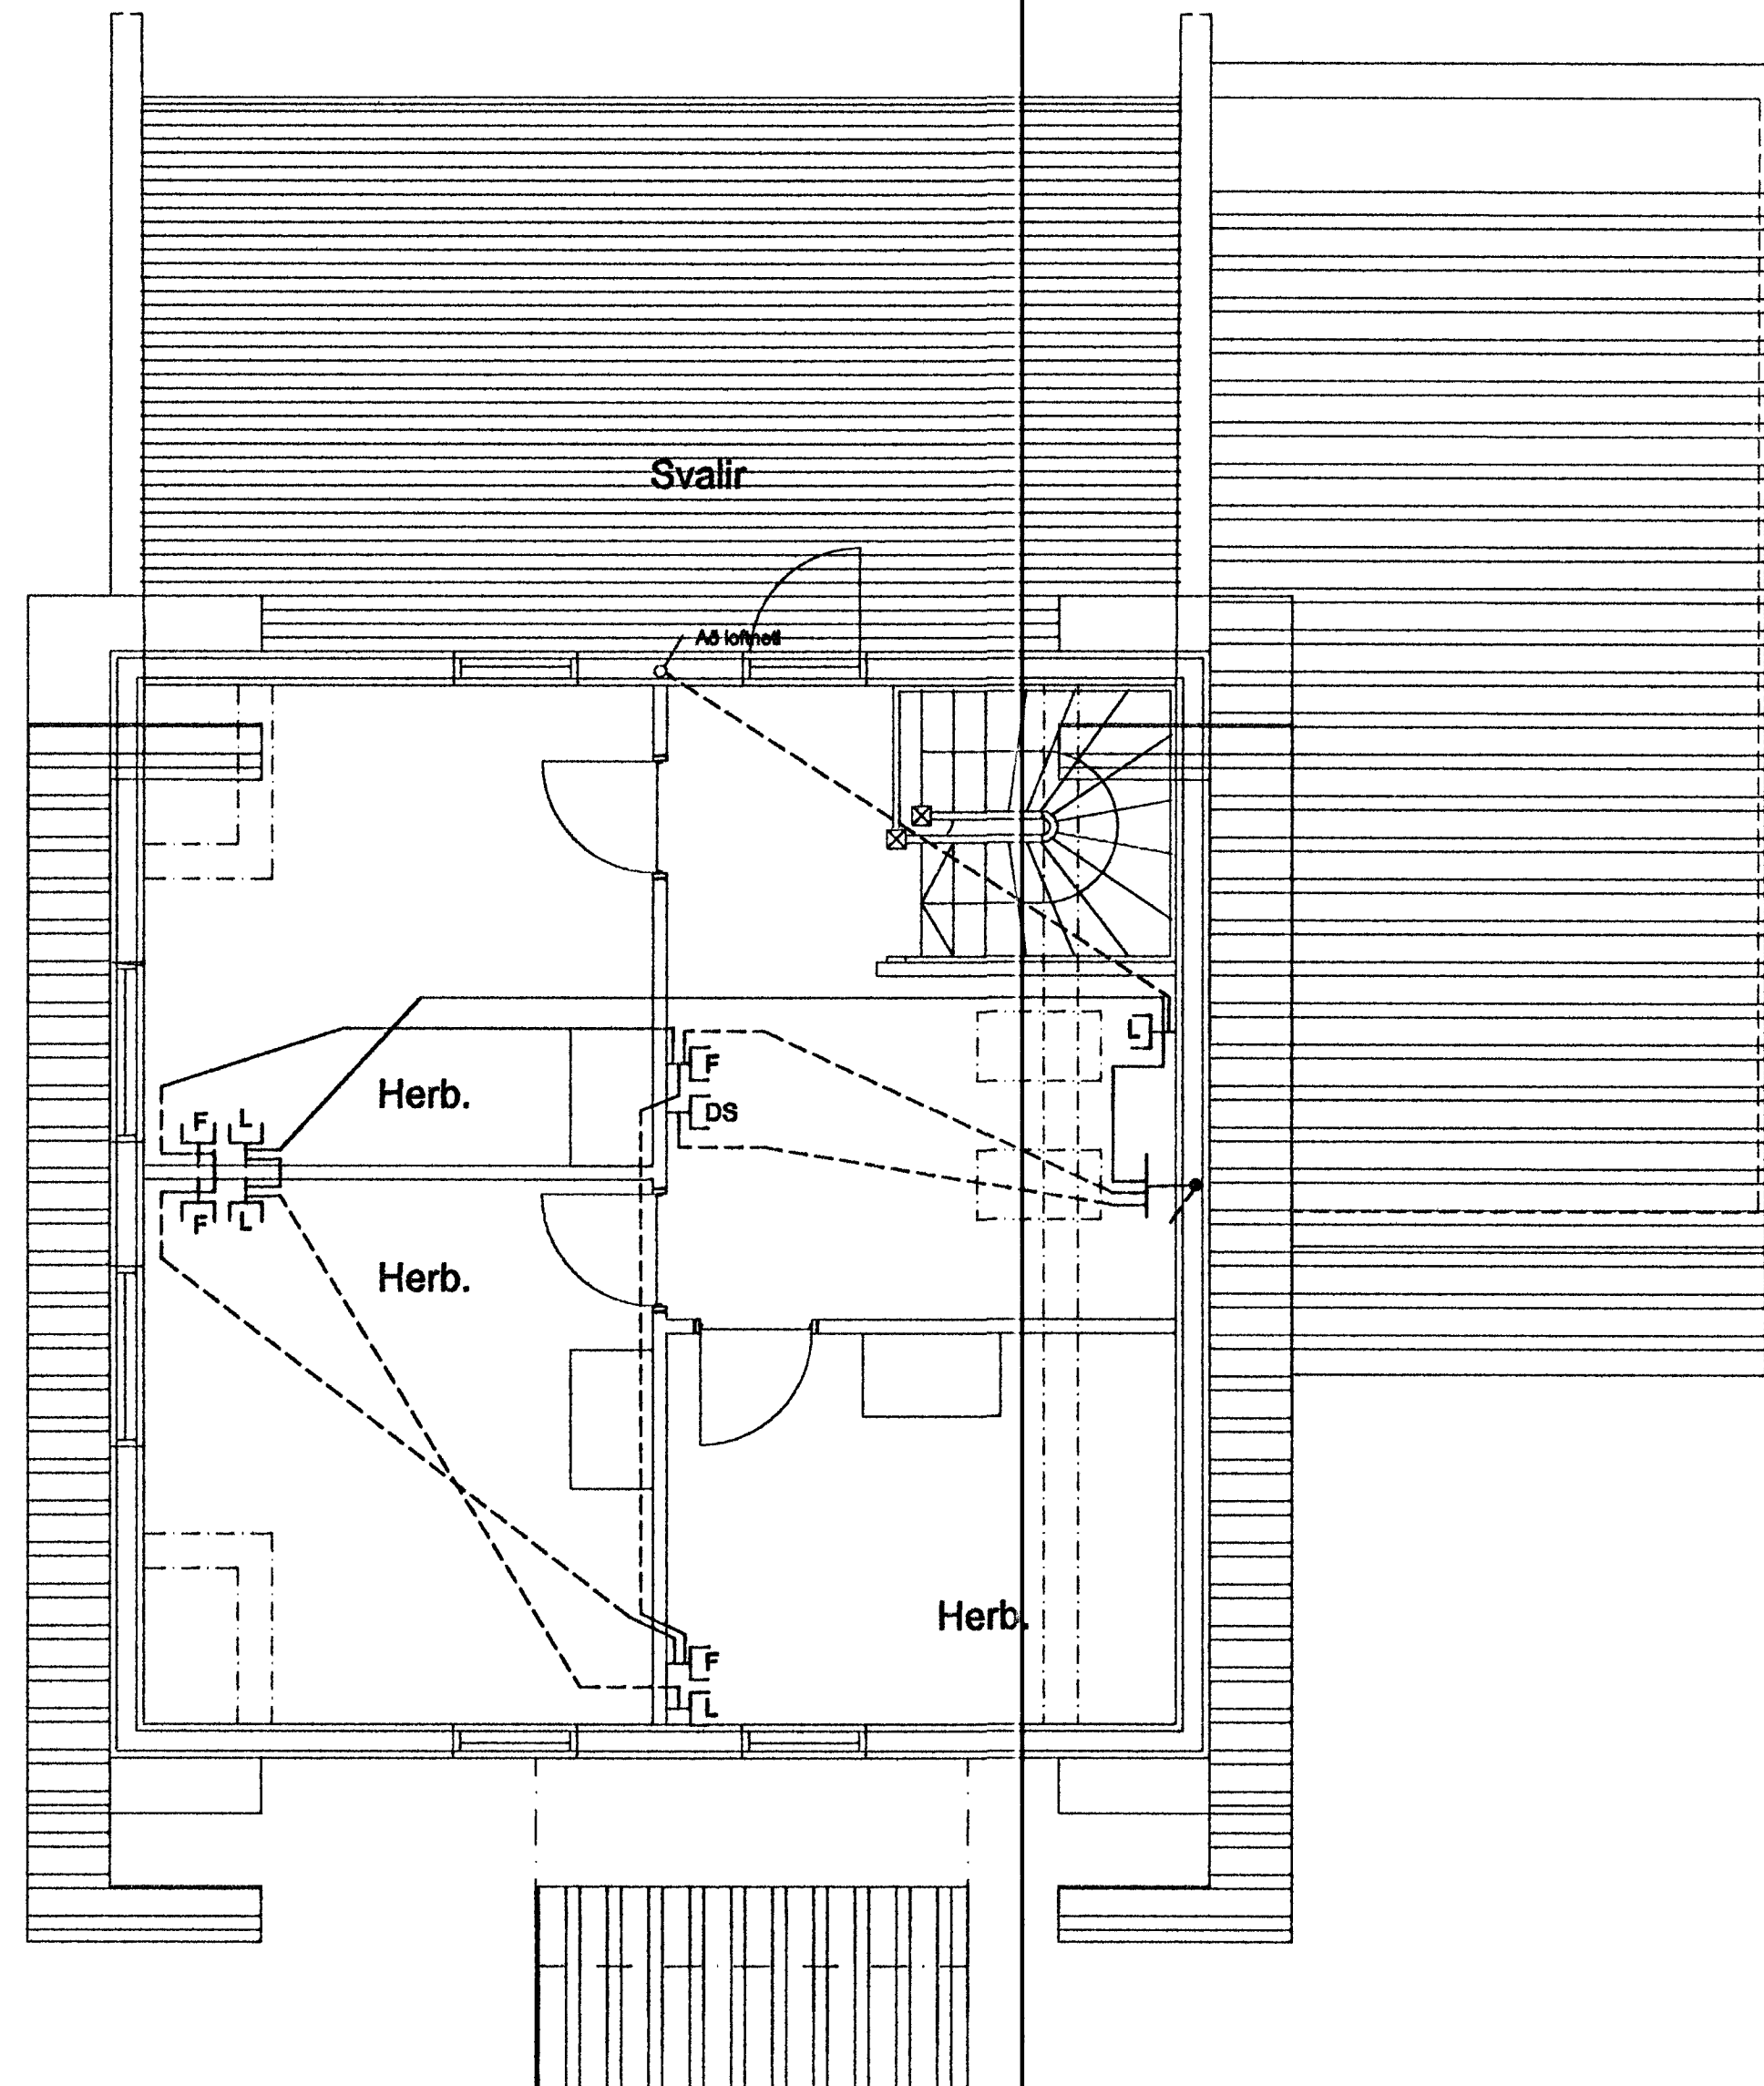

2. HÆÐ

Elys
Raflagnateiningar

Reykjavíkurvegi 60 Hafn.
s. 565-4755 fax: 555-4959

Þórður Kristjánsson Rafv.m. kt. 040851-4969
V. Elma Cates Tætnit. kt.131155-3529

Fálkakraun 6 Hafnarfirði

Fullnaðateikning

Lágspenna
Smáspenna

Breytt: 18-07-99

Teikning nr: 214-98
Mkv: 1:50

Dagss: 24-08-98
Blað: 2 af 3

Hannað:
Teiknað: