


Samþykkt þann
28 JULÍ 1999
Eignarstjórnirinn í Framfarum
F.h. Kristján Þóráðsson

RP

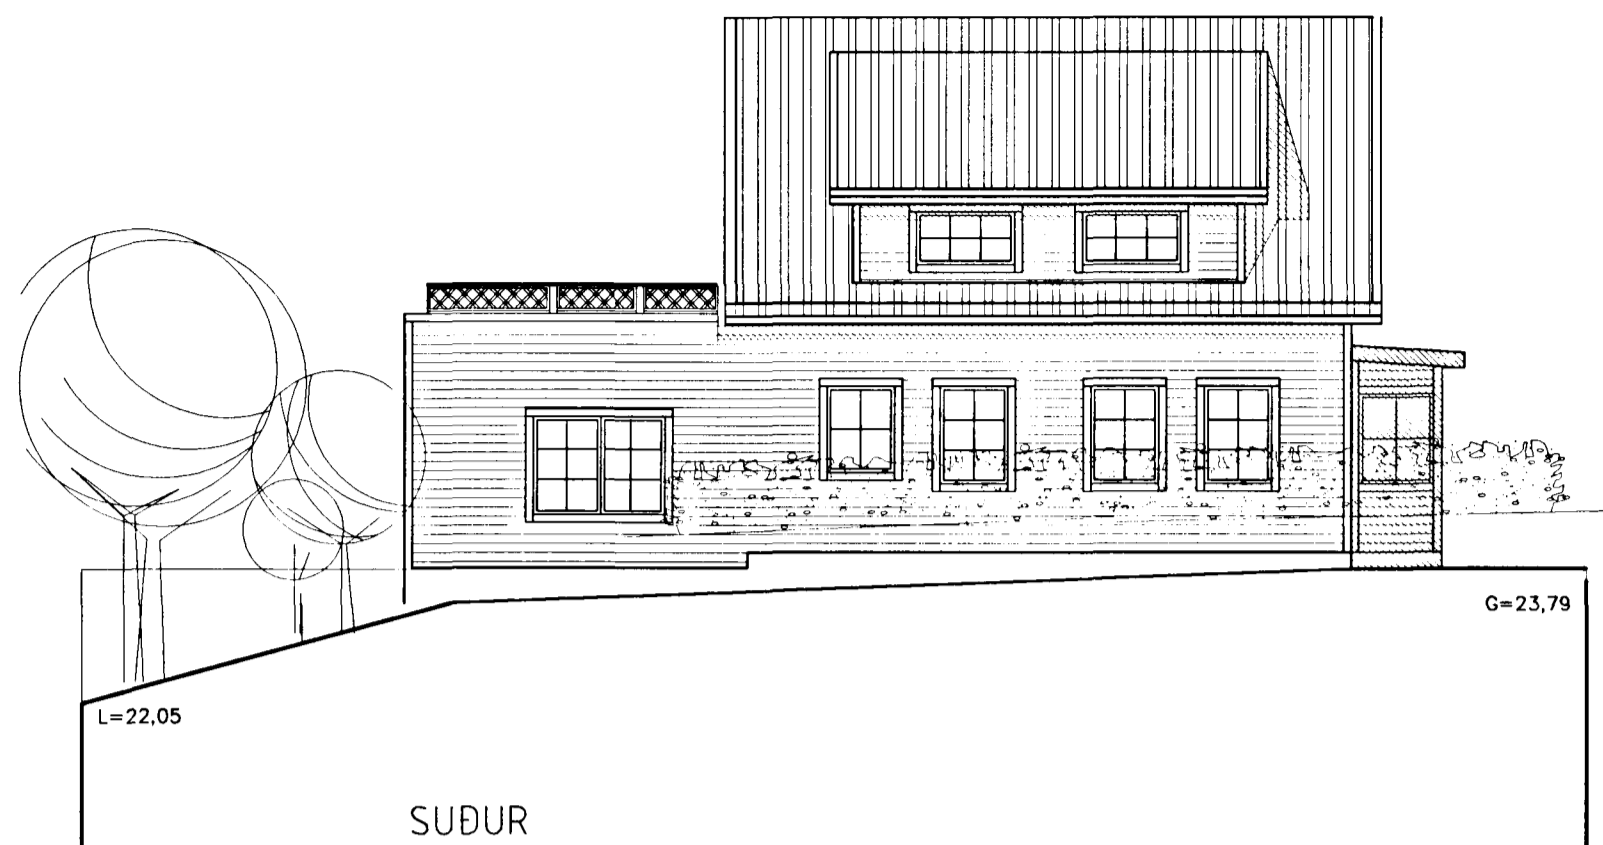


SUÐUR




AUSTUR




NORÐUR

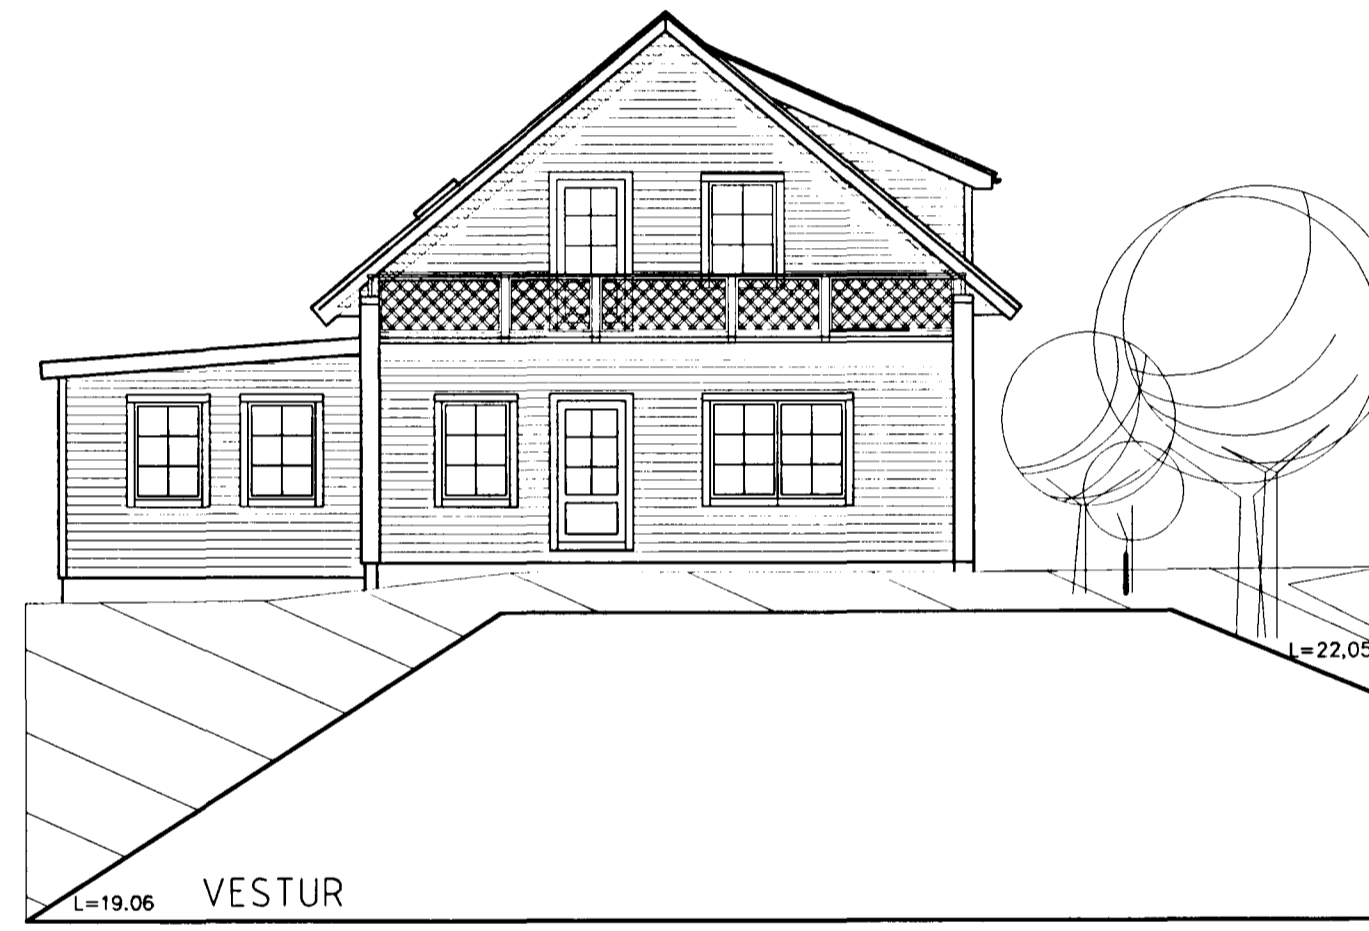


VESTUR

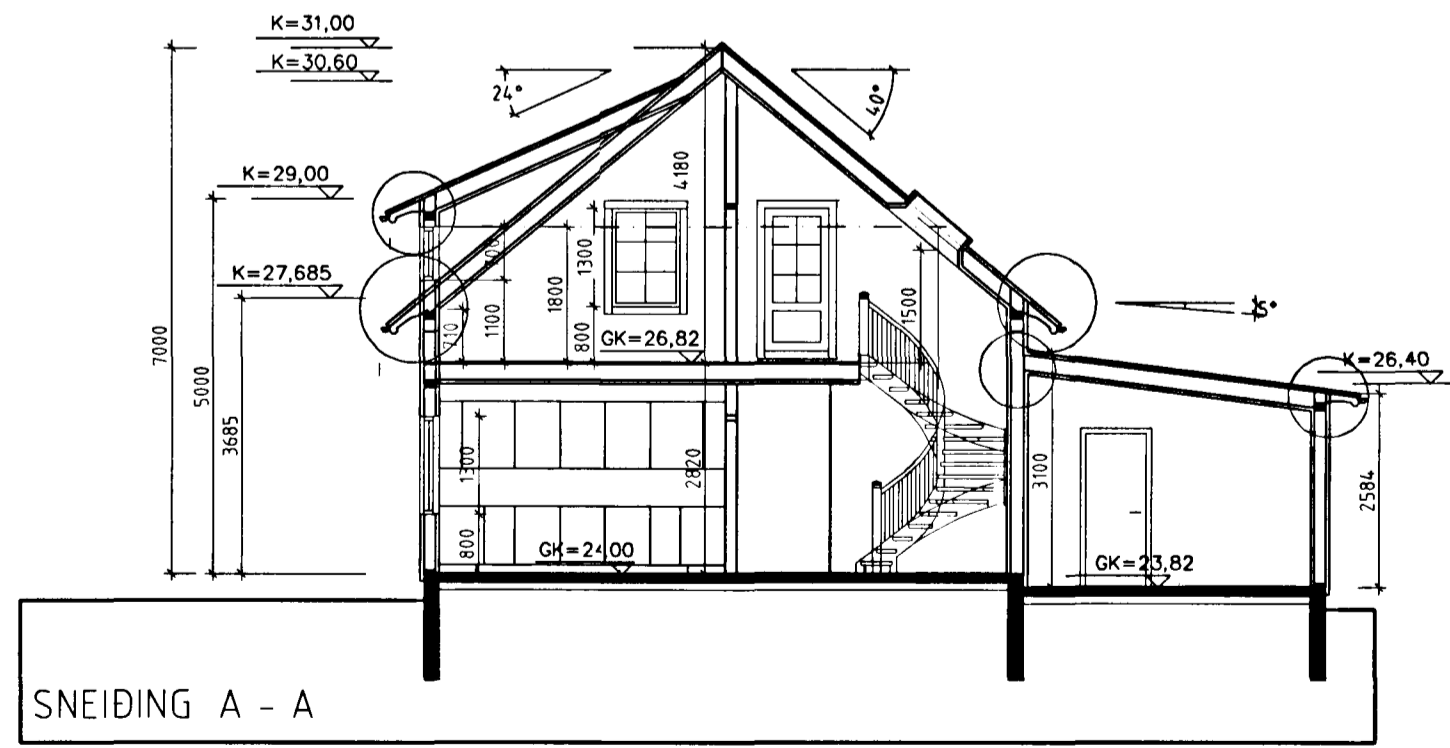

SNEIDING A - A

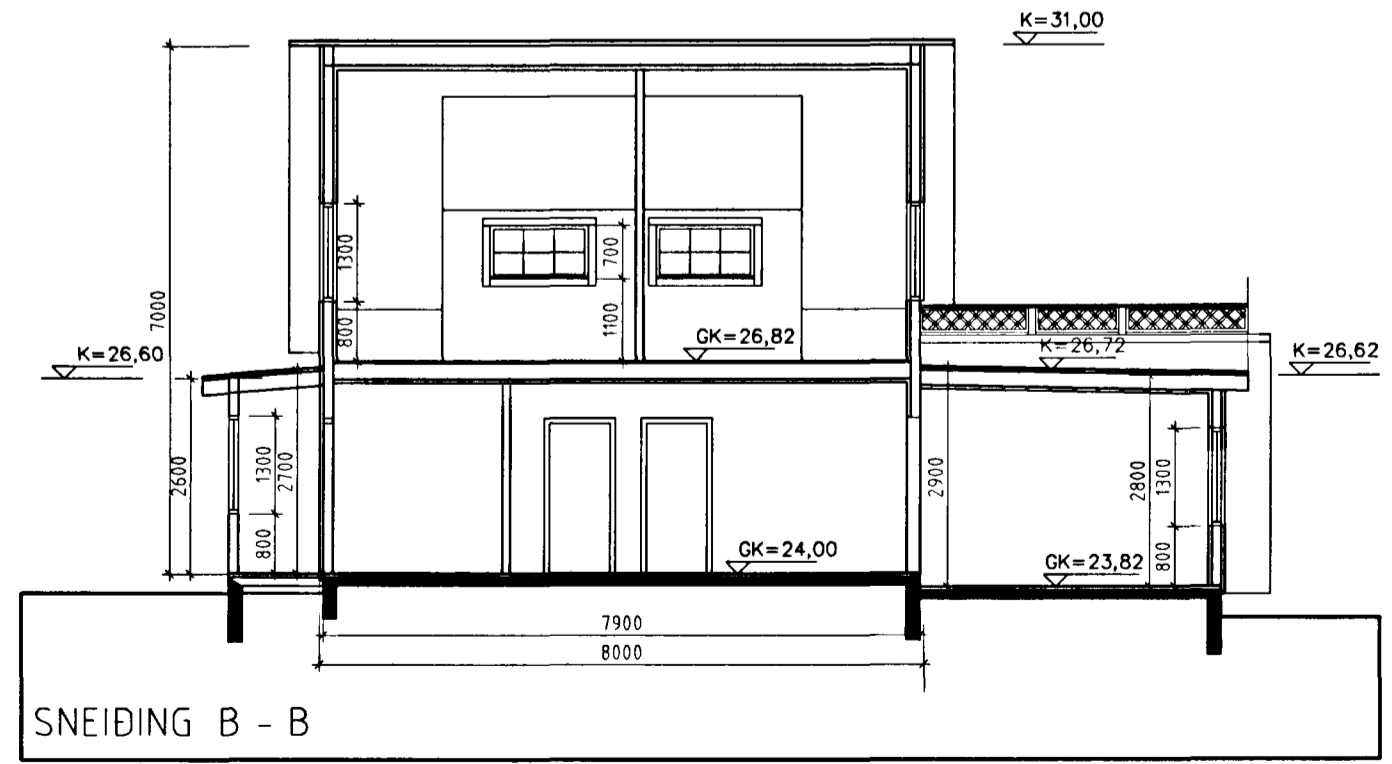

SNEIDING B - B

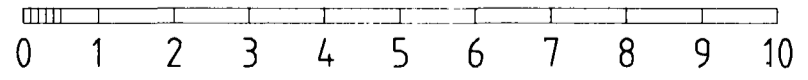

ff 26.05.99 ff Bað í risi breytt í sjónvarpskrók
ff 08.05.99 ff Glugga bætt á bílskúr, gluggum á þvottah. breytt,
bað á 1. hæð stækkað.
ff 12.04.99 ff Bætt við svölum og kvisti.
breytt dags. telknað lýsing

AFSTÖÐUMYND 1/500 28.07.99 hannað/telknað ff
verknr.: hannað/telknað ff
GRUNNMYNDIR 1/100 dags: 25.08.98

teiknistofan Thak friðrik friðriksson arkitekt f. 11256-4519 - ffark@islandia.is klapparstíg 16 401 reykjavík sími 551 10 60 -fax 551 10 66

102
Fálkakraun 6