



Kjóahraun 18  
Lágspenna  
neðri hæð

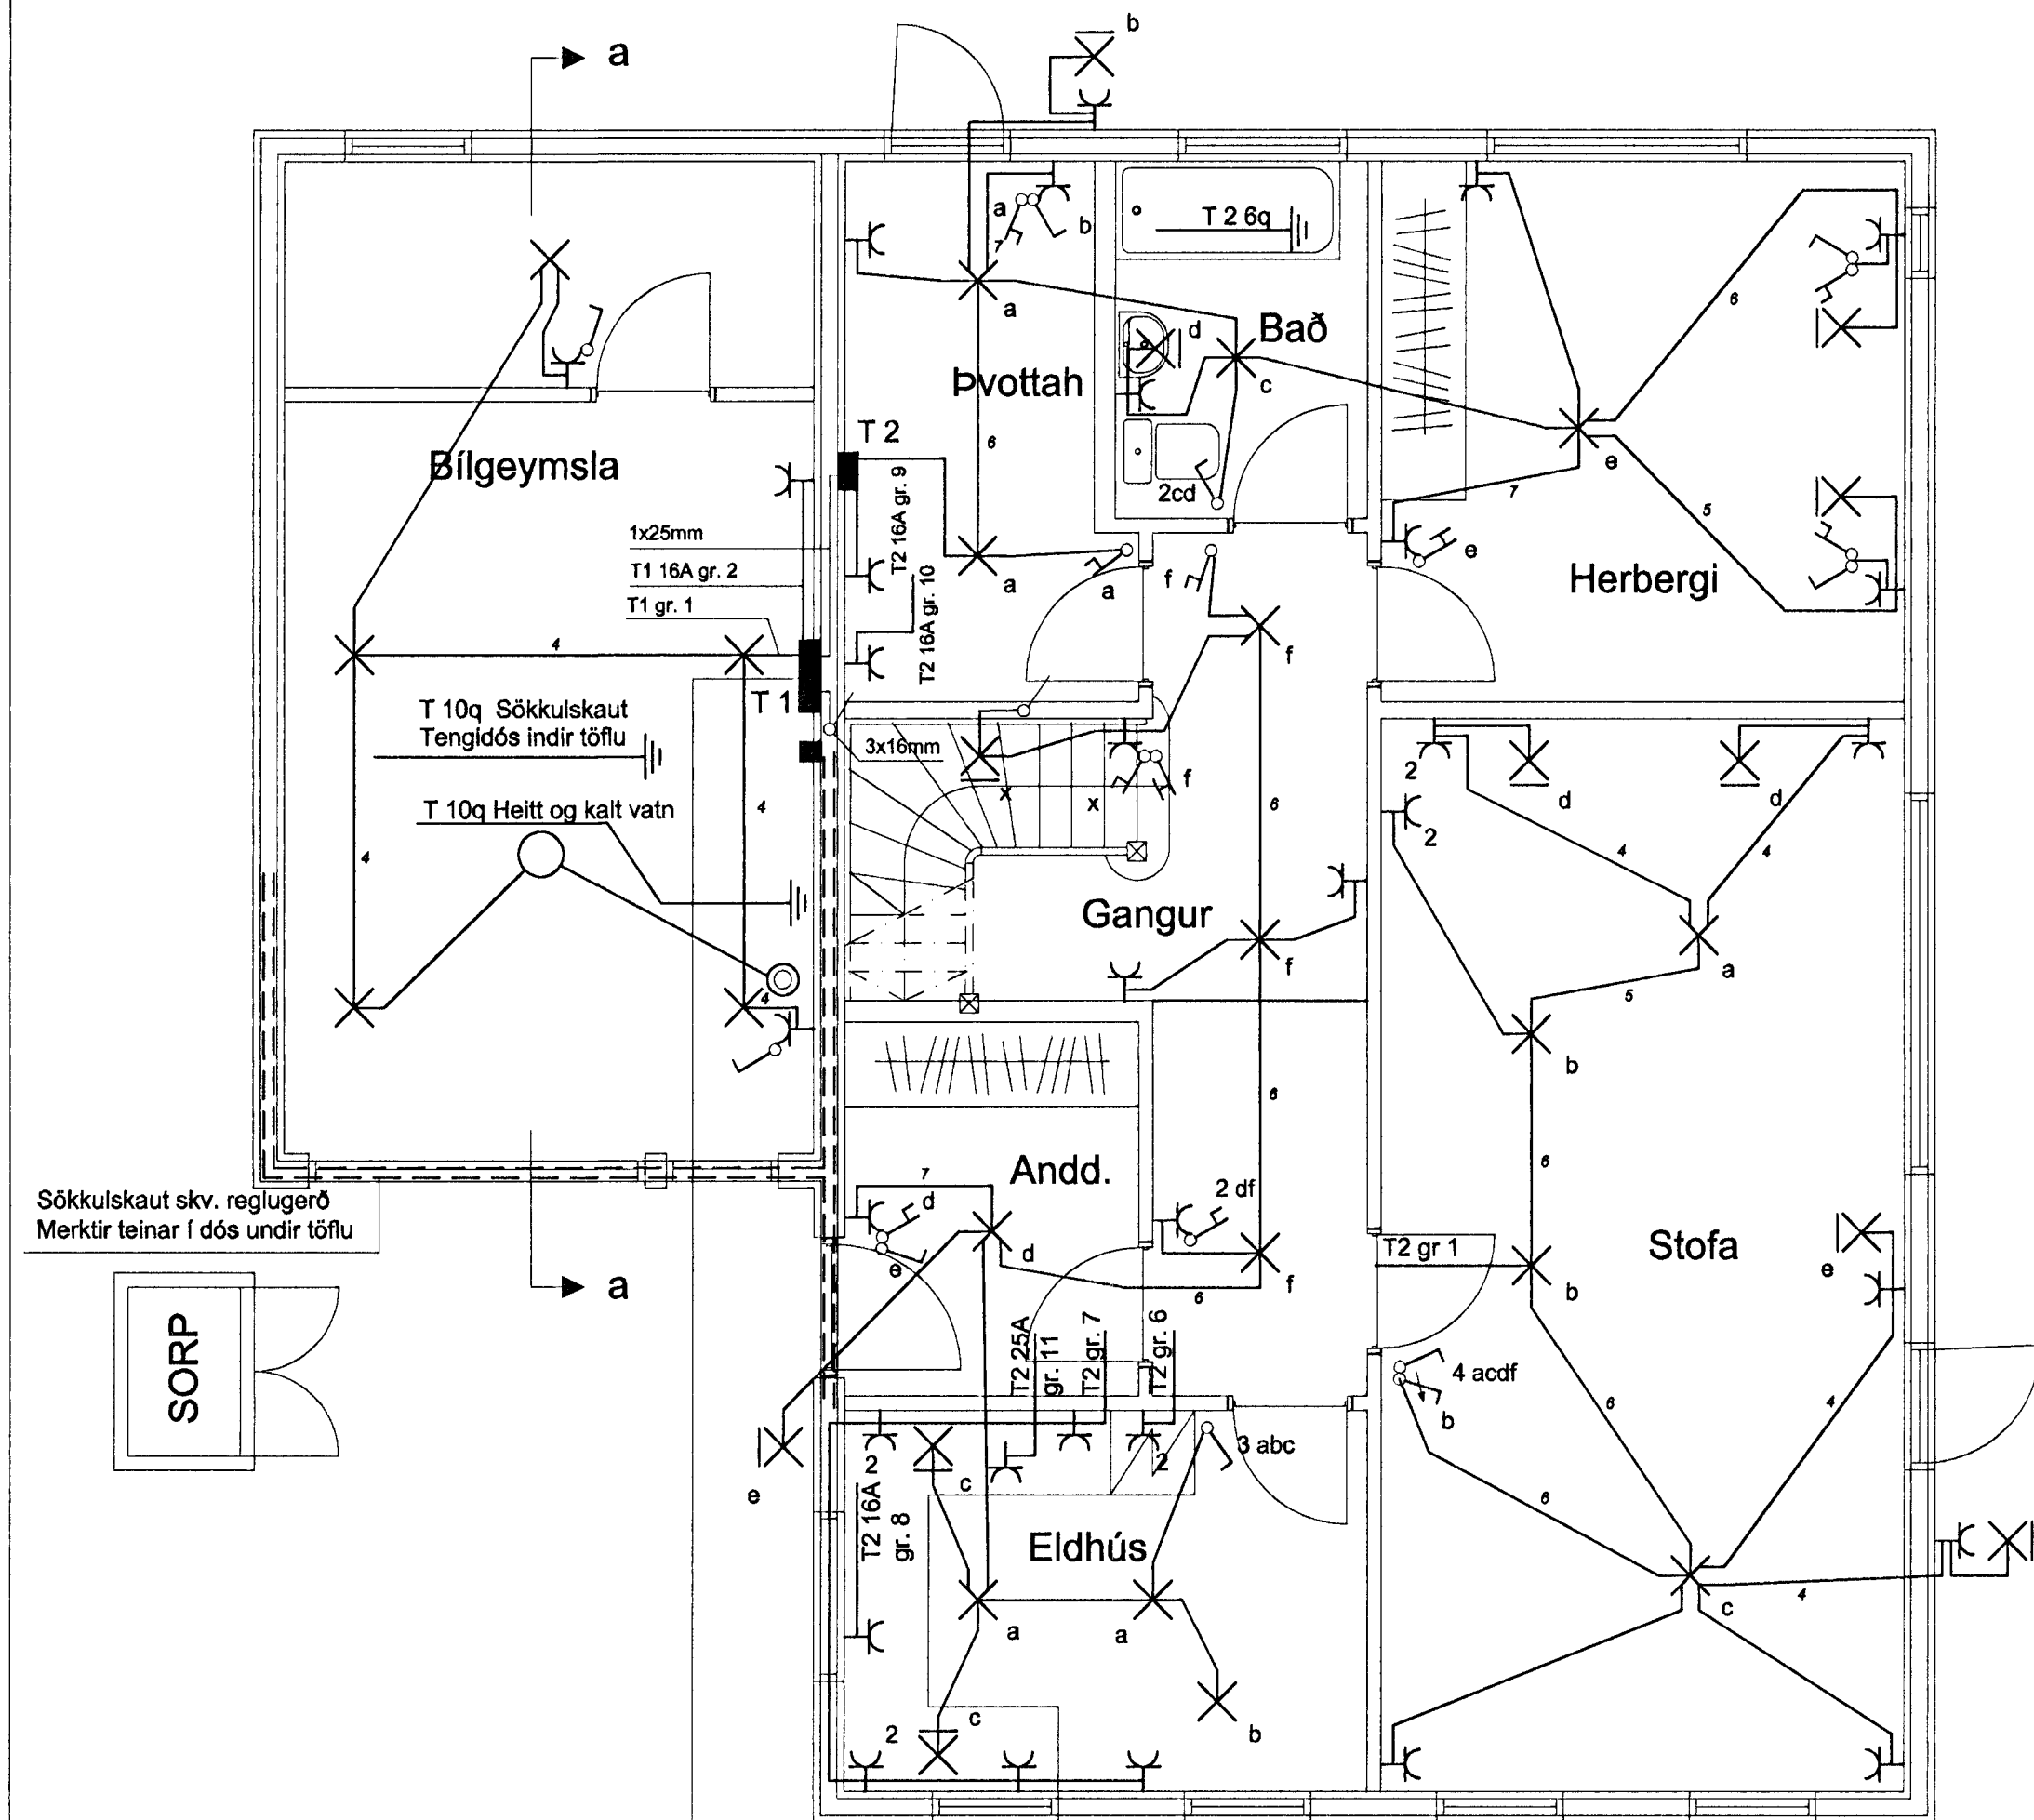

RH 50mm  
G 25mm  
Plastpípur 70cm í jörð  
sem ná út fyrir lóðarmörk

Kjóahraun 18  
Smáspenna  
neðri hæð

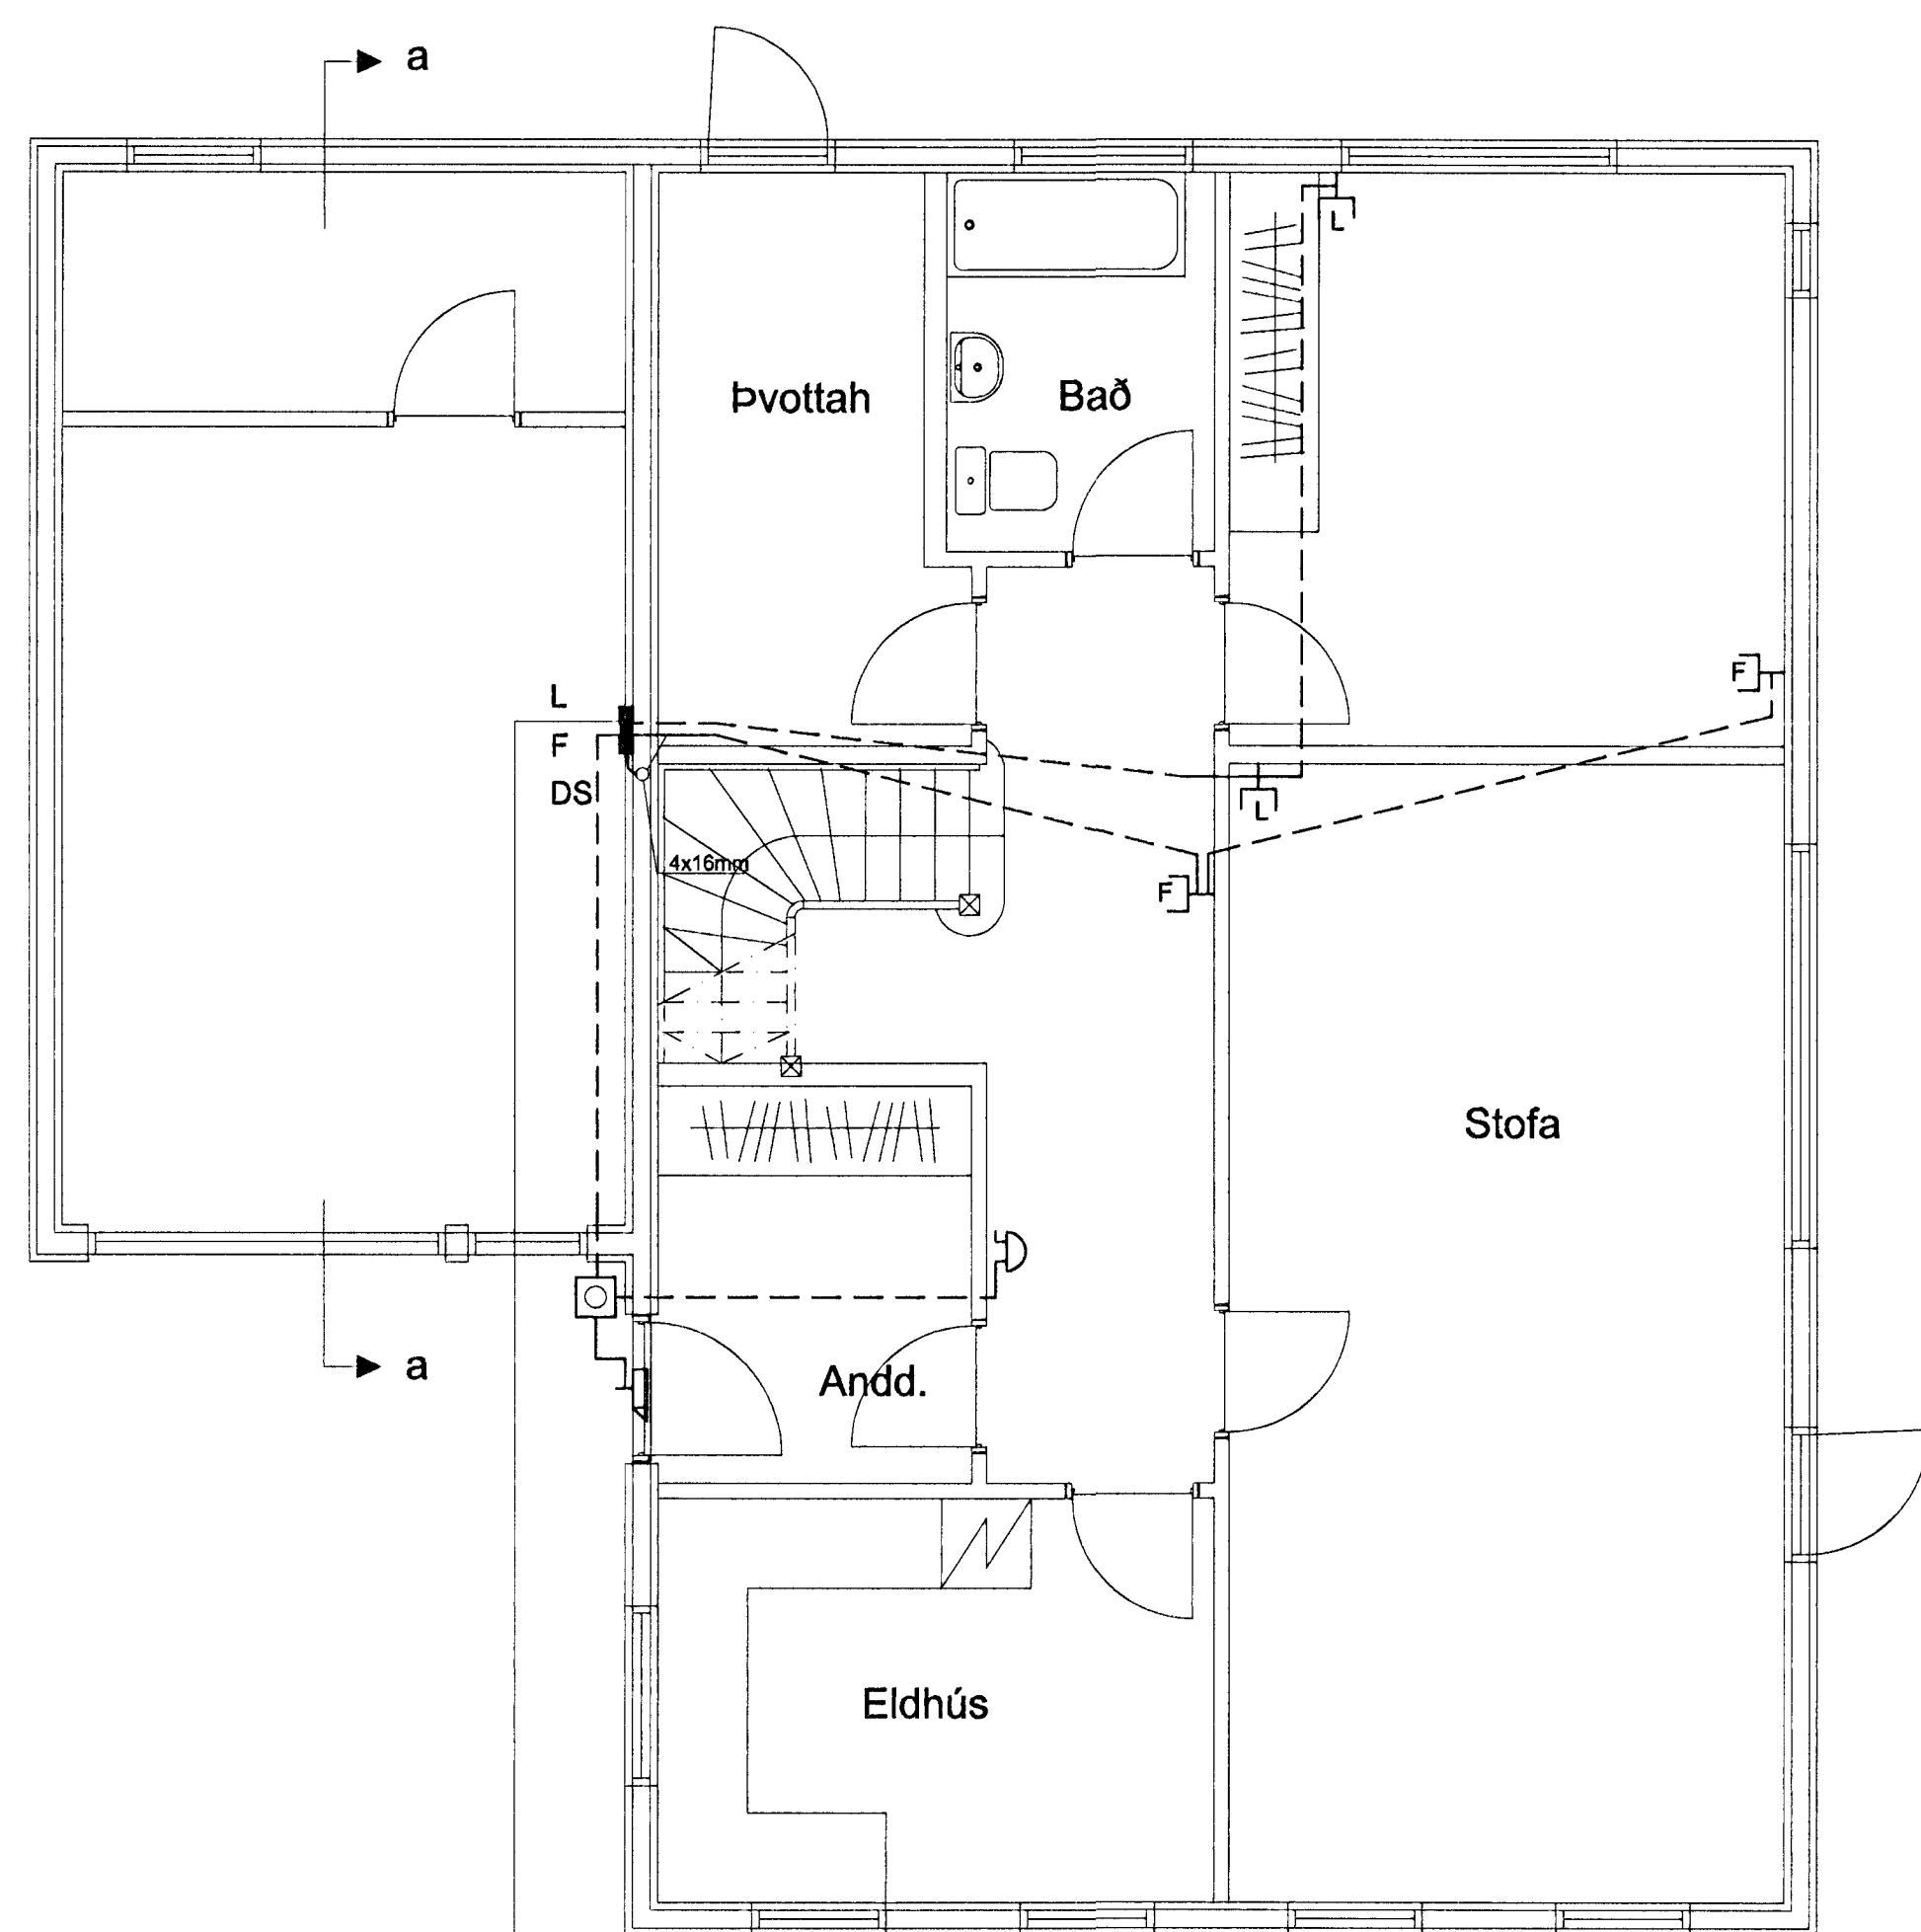

L 50mm  
F 50mm  
Plastpípur 70cm í jörð  
sem ná út fyrir lóðarmörk

**Elys**

Raflagnateiningar

Reykjavíkurvegi 60 Hafn.  
s. 565-4755 fax: 565-4959

Þórður Kristjánsson Rafv.m. kt. 040851-4969  
V. Elma Cates Tætnit. kt.131155-3529

Fálkakraun 7 Hafnarfirði

Fullnaðateikning

Grunnmynd 1 hæð  
Lágspenna  
Smáspenna

|                     |                 |              |
|---------------------|-----------------|--------------|
| Teikning nr: 371-99 | Dagss: 10-08-99 | Hannað:      |
| Mkv: 1:50           | Blað: 1 af 3    | Teiknað: vec |