

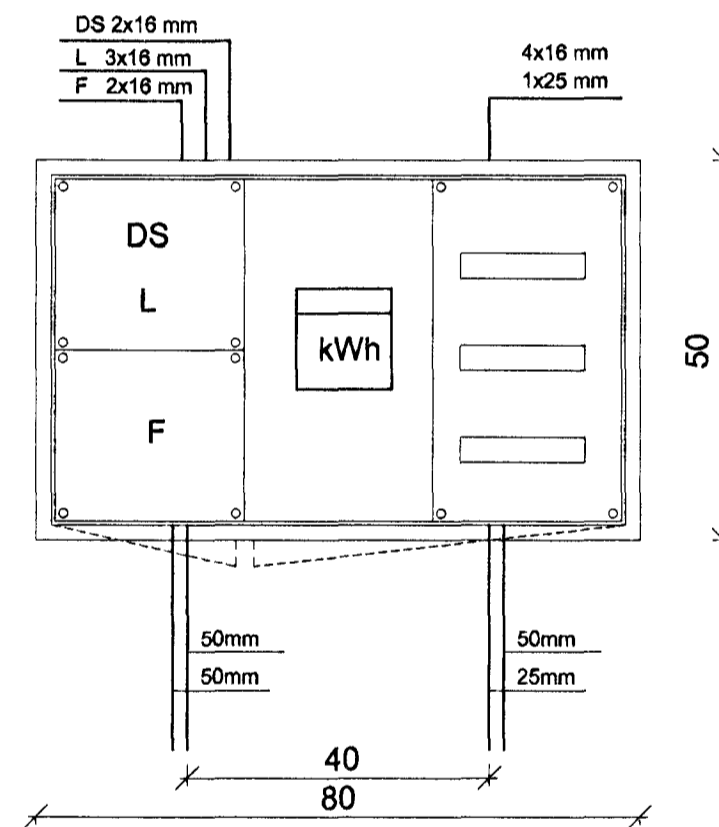


**Skýringar**

Hæð rofa skal vera 110cm. frá fullfrágengnu gólfu.  
 Hæð rofa í hjónaberbergi sé 80cm.  
 Hæð tengla L og F séu 20cm.  
 DS. sé 130cm  
 Hæð veggjósna sé 170cm.  
 Hæð veggjósna í wc. og baði sé 200cm  
 Hæð veggjósna í eldhúsi sé 150cm.  
 Hæð tengla við eldavél sé 30cm.  
 Hæð tengla við víftu sé 200cm.  
 Hæð úti ljósna sé 170cm.  
 Smáspennu og lágsþennu tenglar skulu vera í sama ramma þar sem það á við.  
 Málstraumur rofa og tengla sé 10A  
 Rör séu 16mm plastpípur og vír 1,5q  
 Rör fyrir eldavél 20mm plastpípur og vír 4q  
 Taka skal mál milliveggja skv. smíðateikningu.


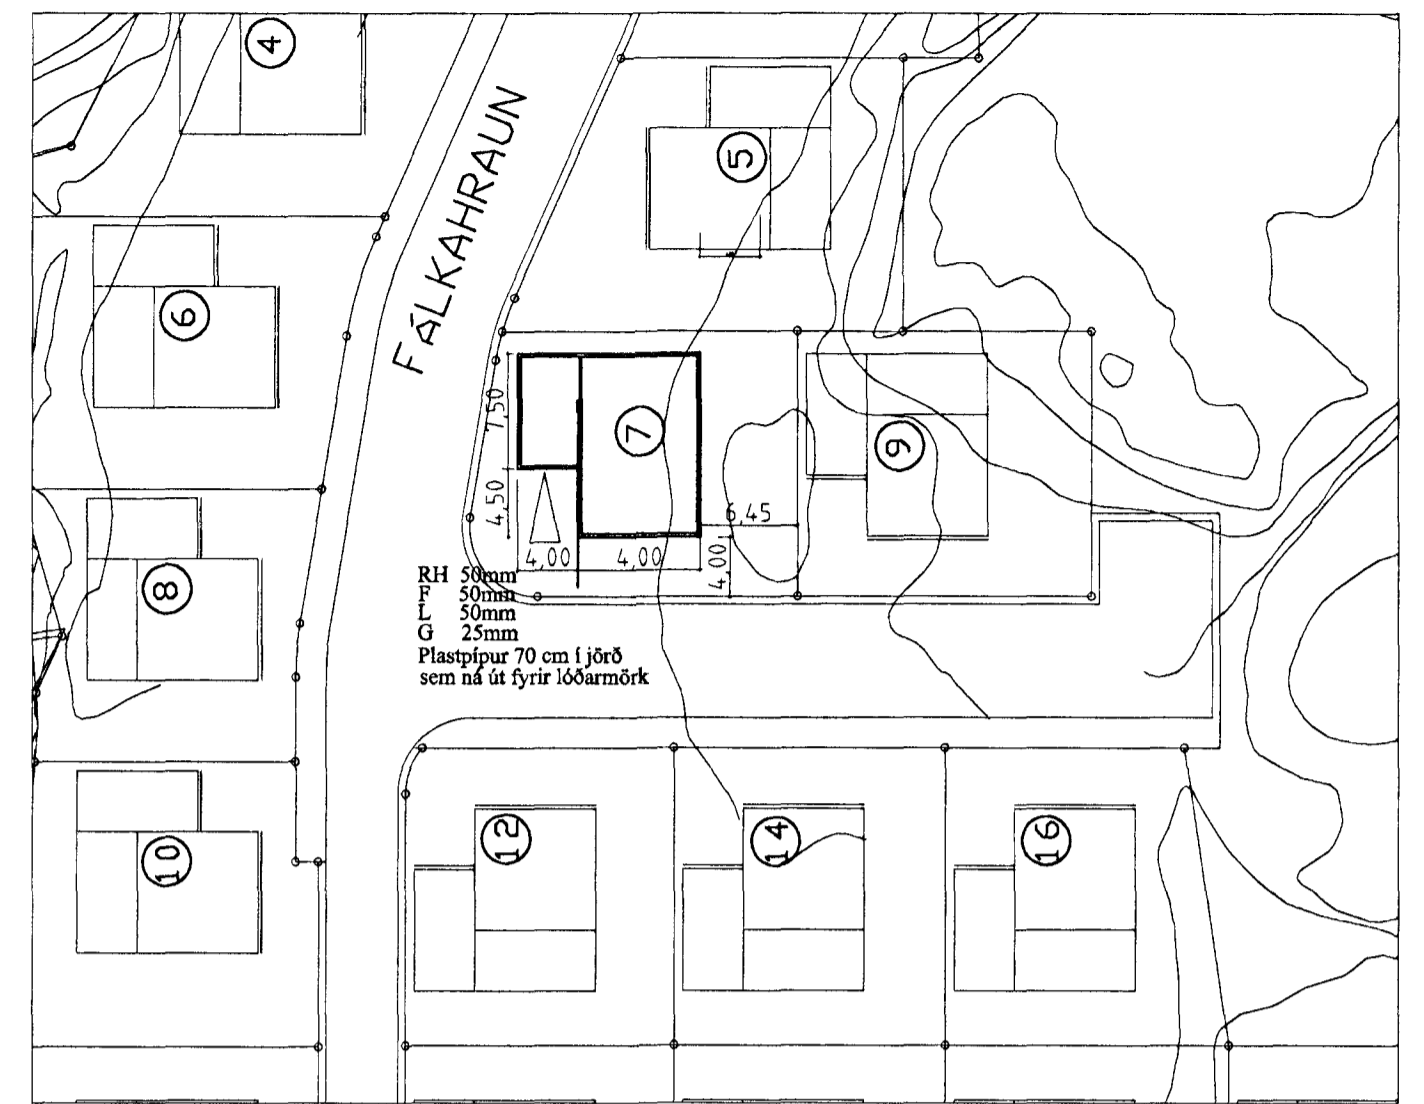


Útlit á töflukassa T1 mkv. 1:10

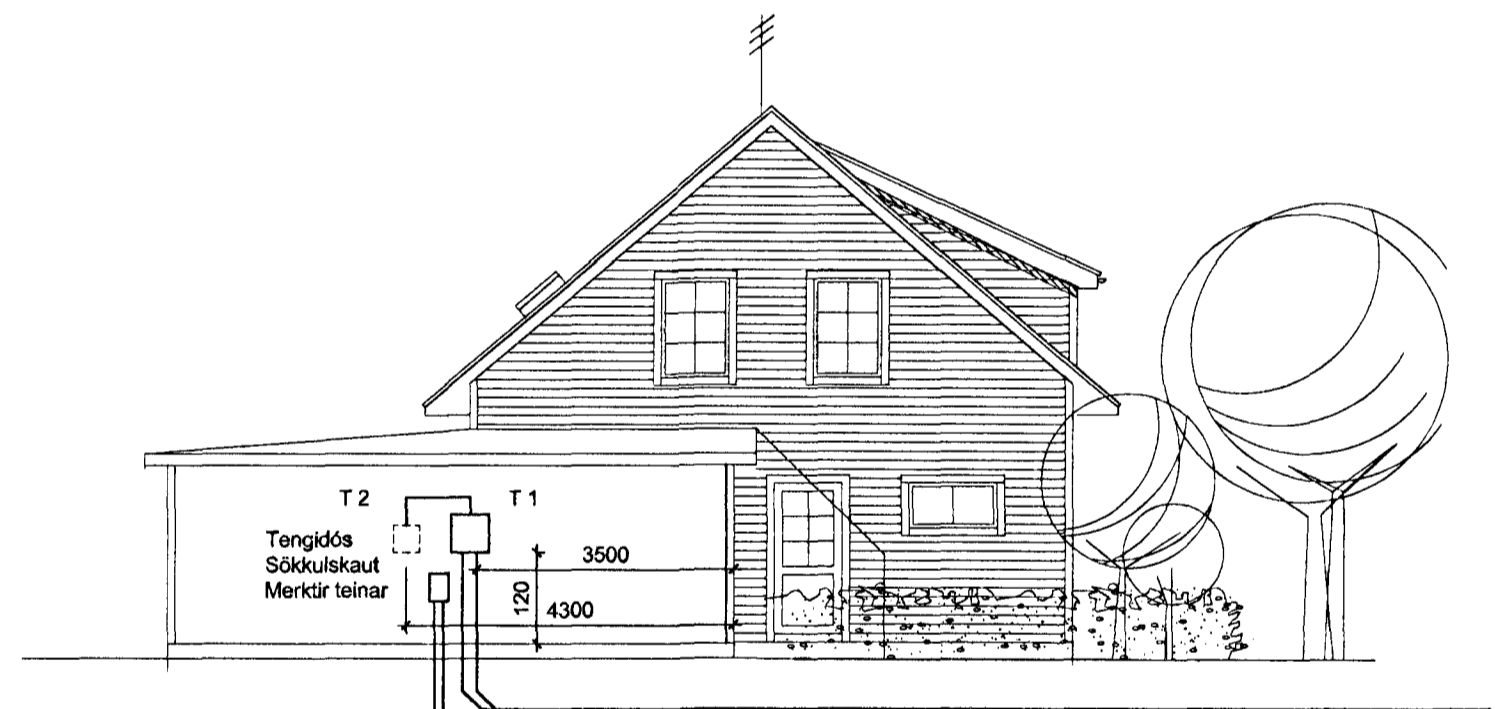


Snið a-a mkv.1:100

RH 50 mm  
 F 50 mm  
 L 50 mm  
 G 25 mm  
 Plastpípur 70 cm í jörð  
 sem ná út fyrir lóðarmörk

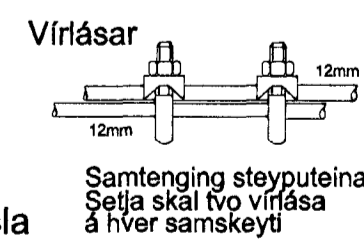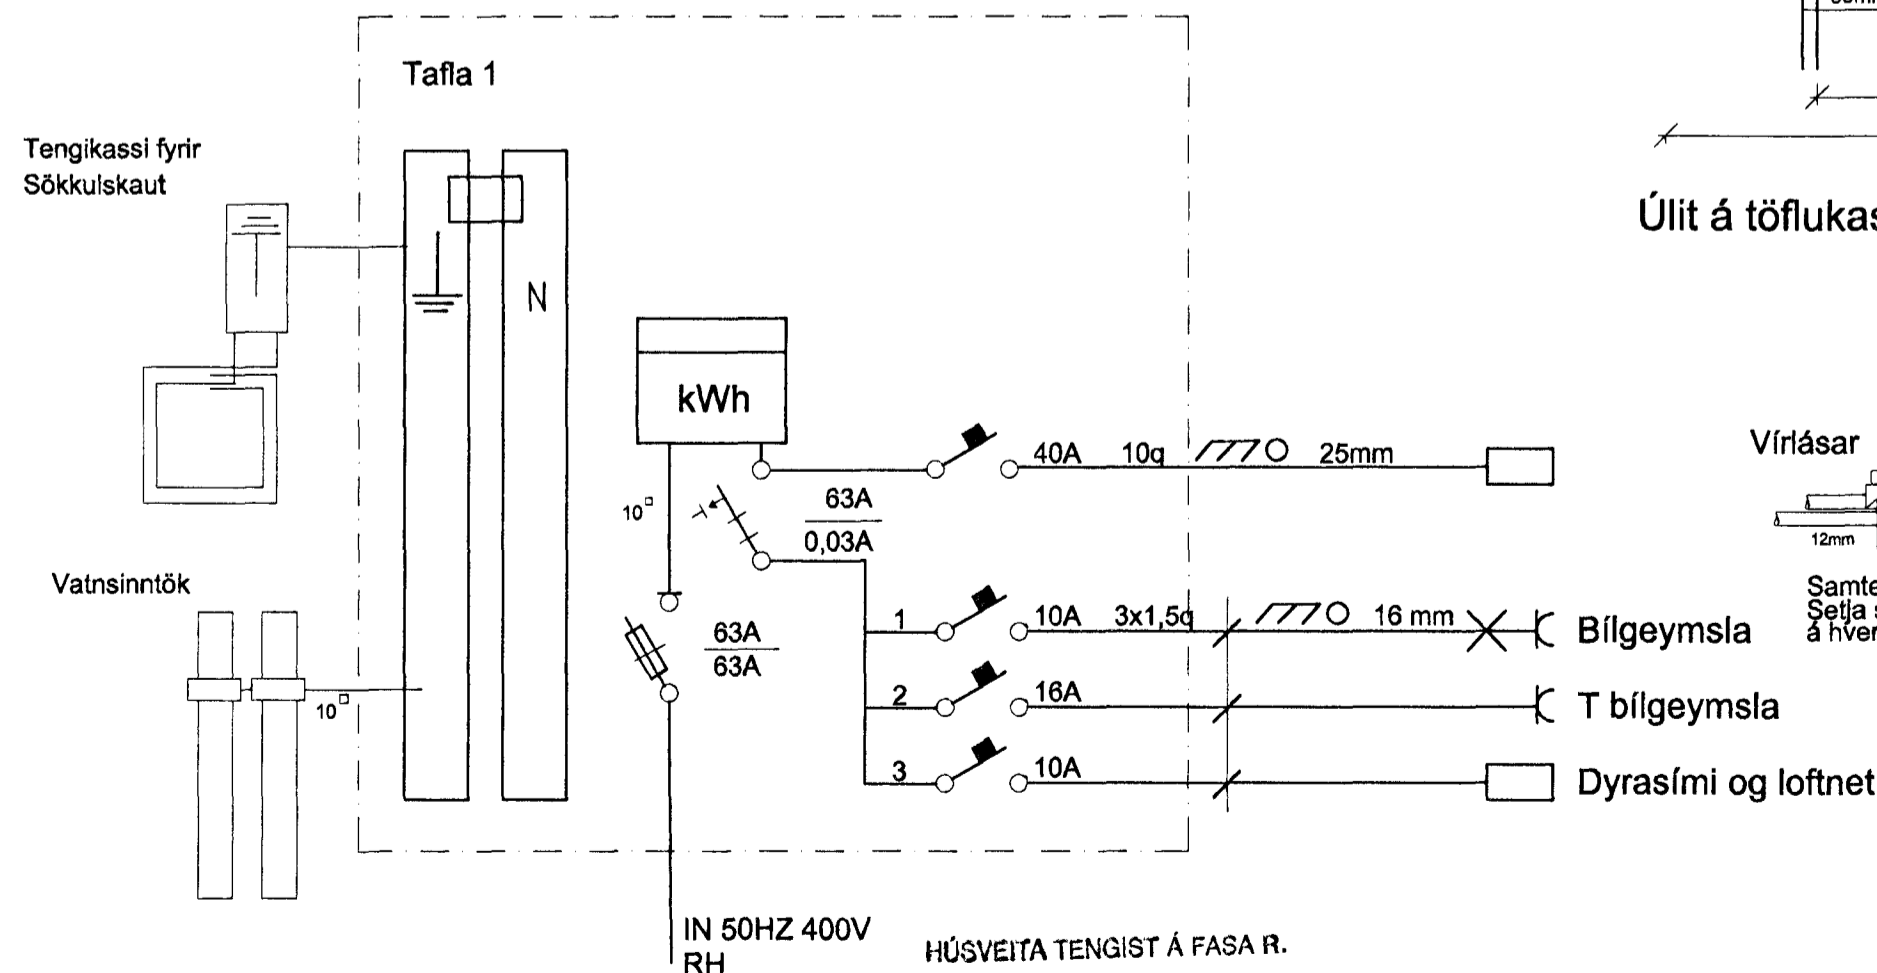


**Snið í töfluvegg**

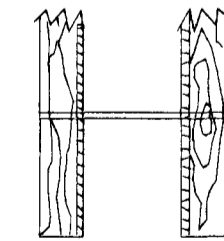


Sýnd eru 2 neðstu steyðu-  
 styrktarjárn í steypumót  
 ofan á neðstu mótavírum

**Snið af töfluvegg**

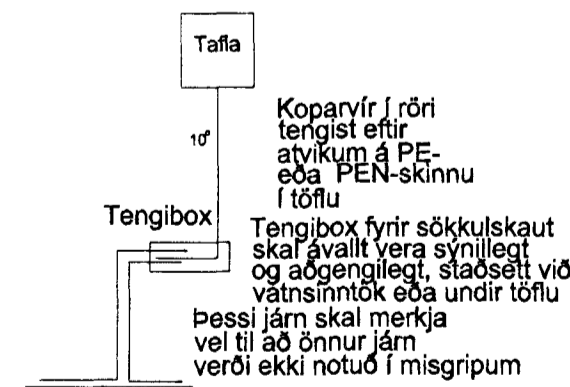

**Grunnmynd sökkulveggja**

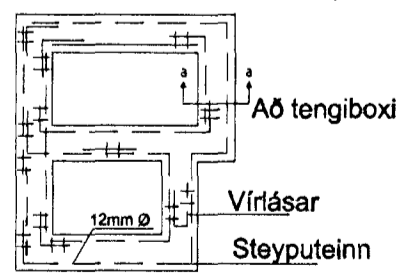

**Elys** Raflagnateiningar Reykjavíkurvegi 60 Hafn. s. 565-4755 fax: 565-4831 Þórður Kristjánsson Rafv.m. kt. 040851-4969 V. Elma Cates Tætnit. kt.131155-3529

**Fálkakraun 7 Hafnarfirði** Fullnaðateikning

Einlínumynd Afstöðumynd Snið a-a Skýringar Útlit á töflukassa T1

Teikning nr: 371-99	Dagss: 10-08-99	Hannað:
Mkv: 1:50	Blað: 3 af 3	Teiknað: vec