




Fálkakraun 8
Lágspenna
neðri hæð

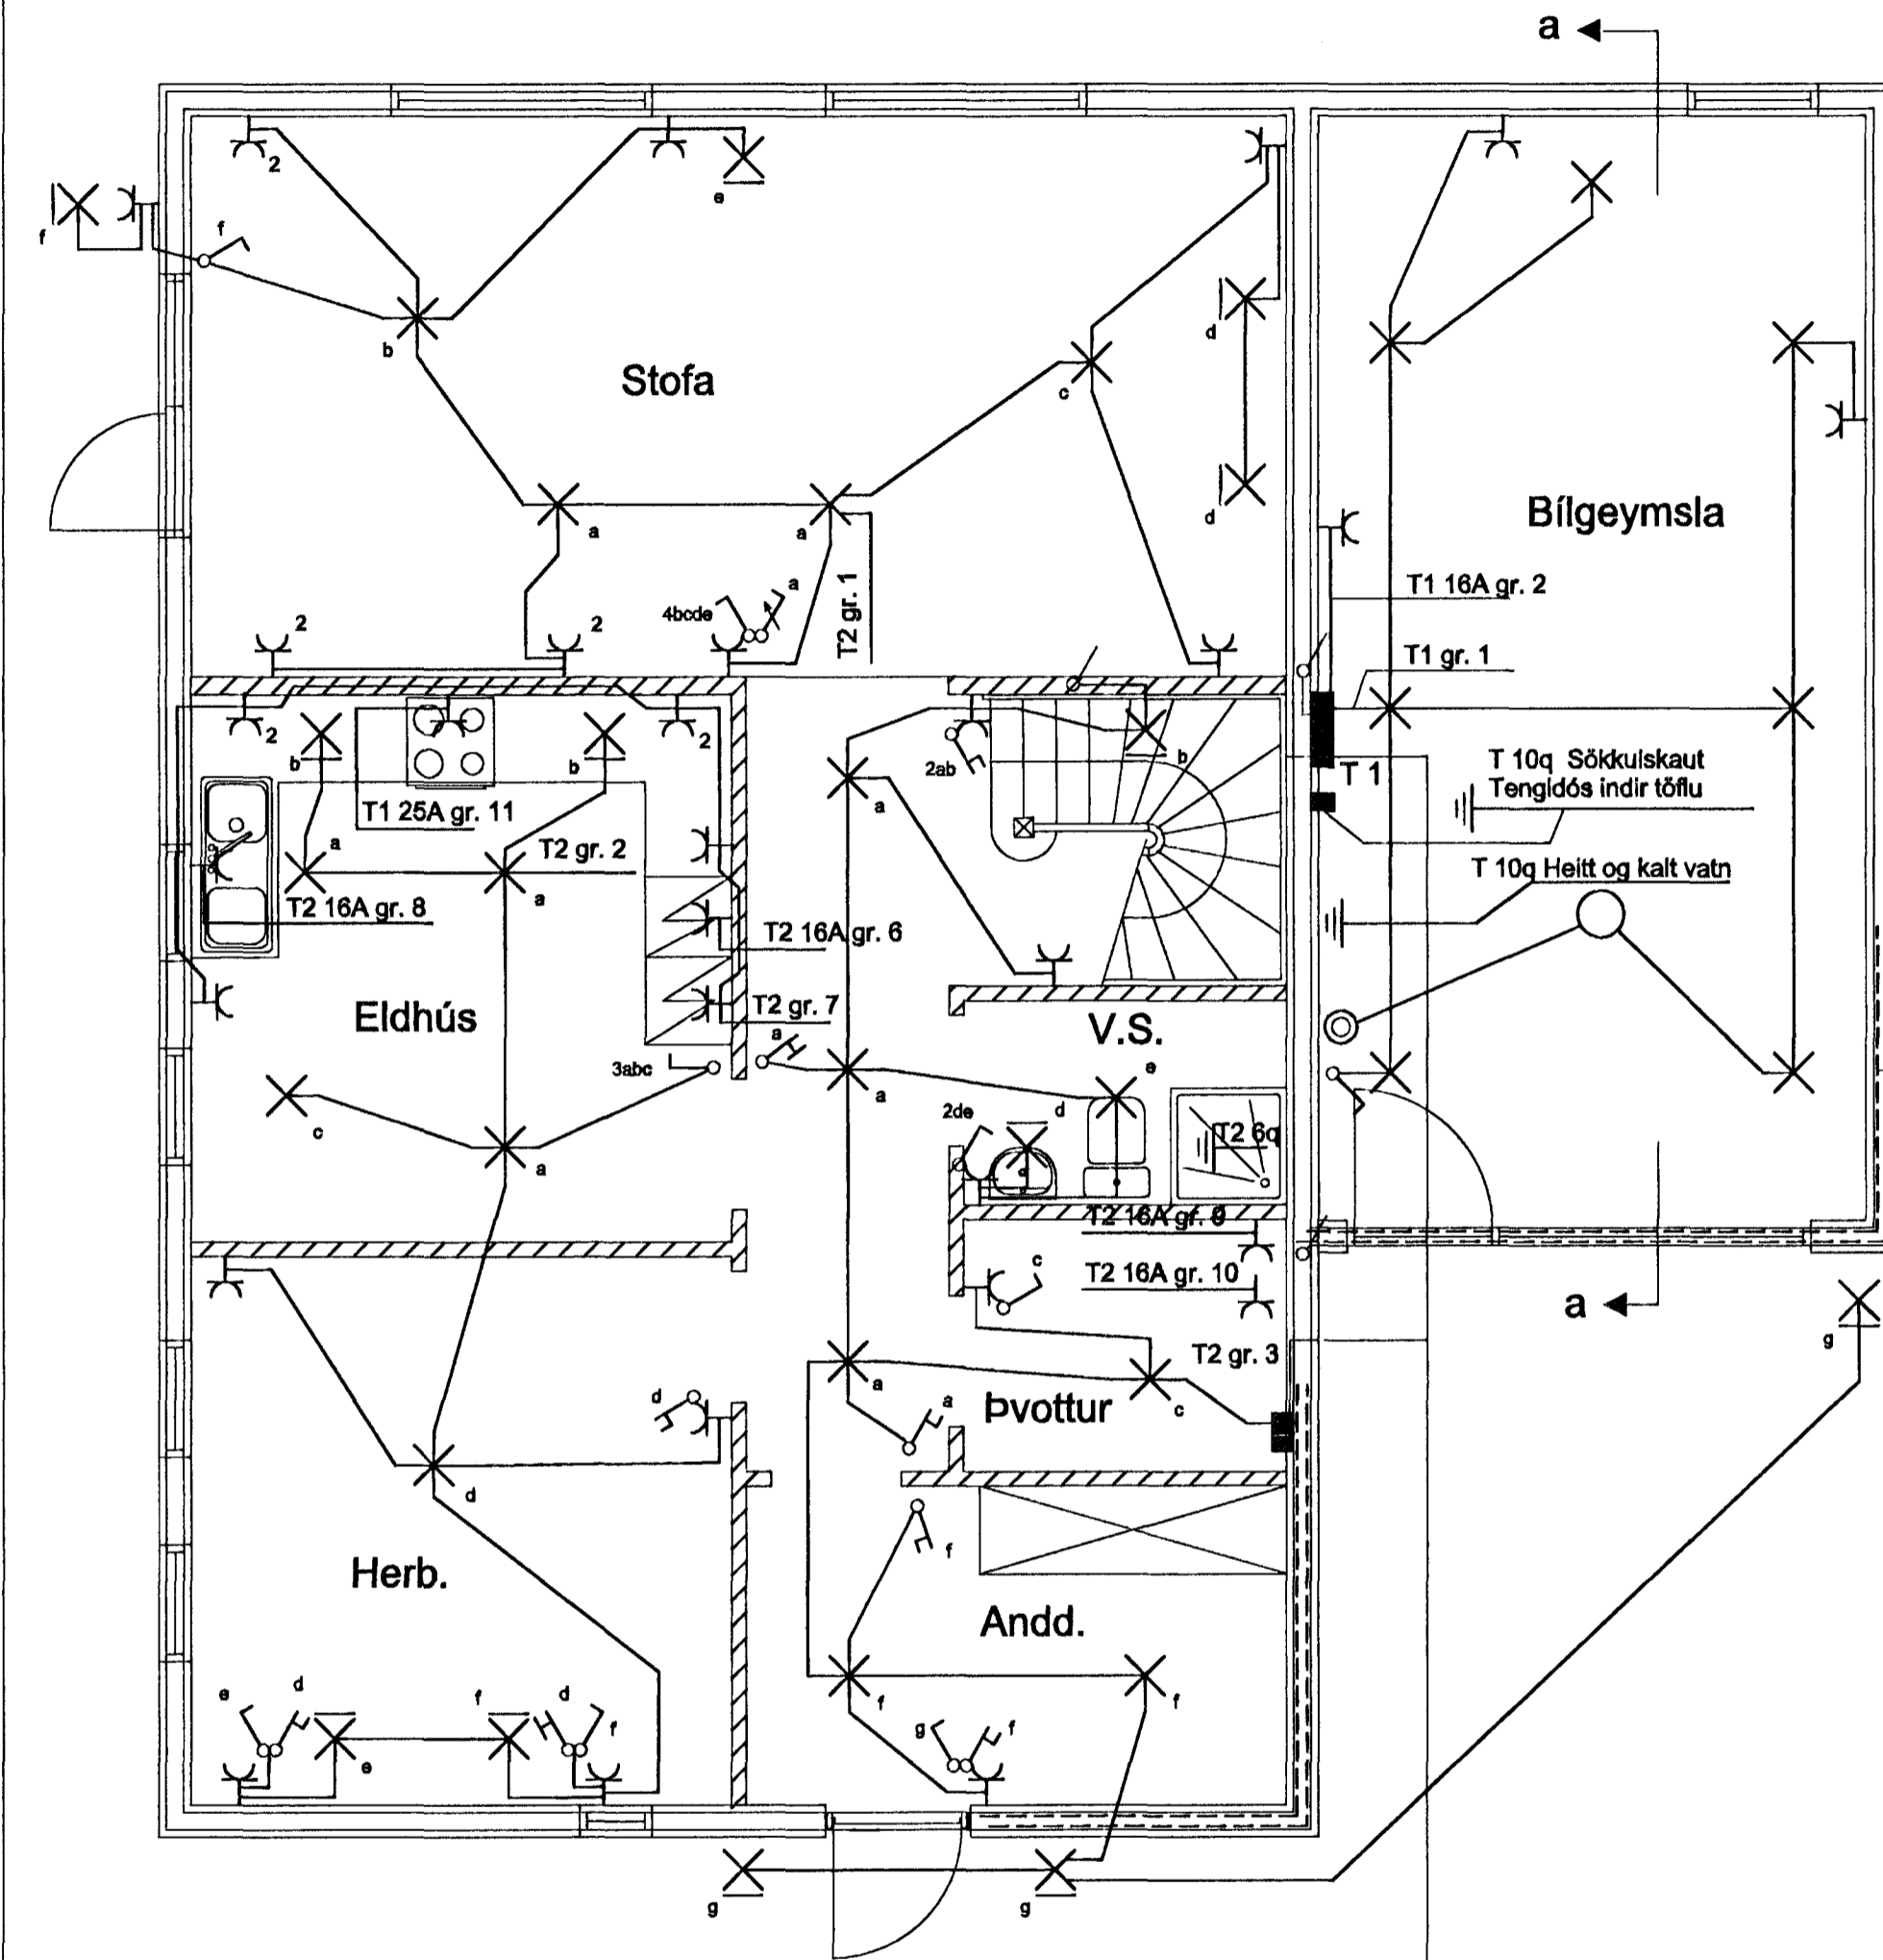

RR 50mm
G 25mm
Plastpípur 70 cm í jörð
sem ná út fyrir lóðarmörk

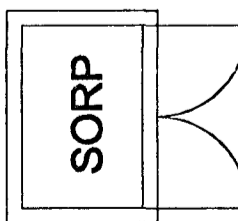

Fálkakraun 8
Smáspenna
neðri hæð

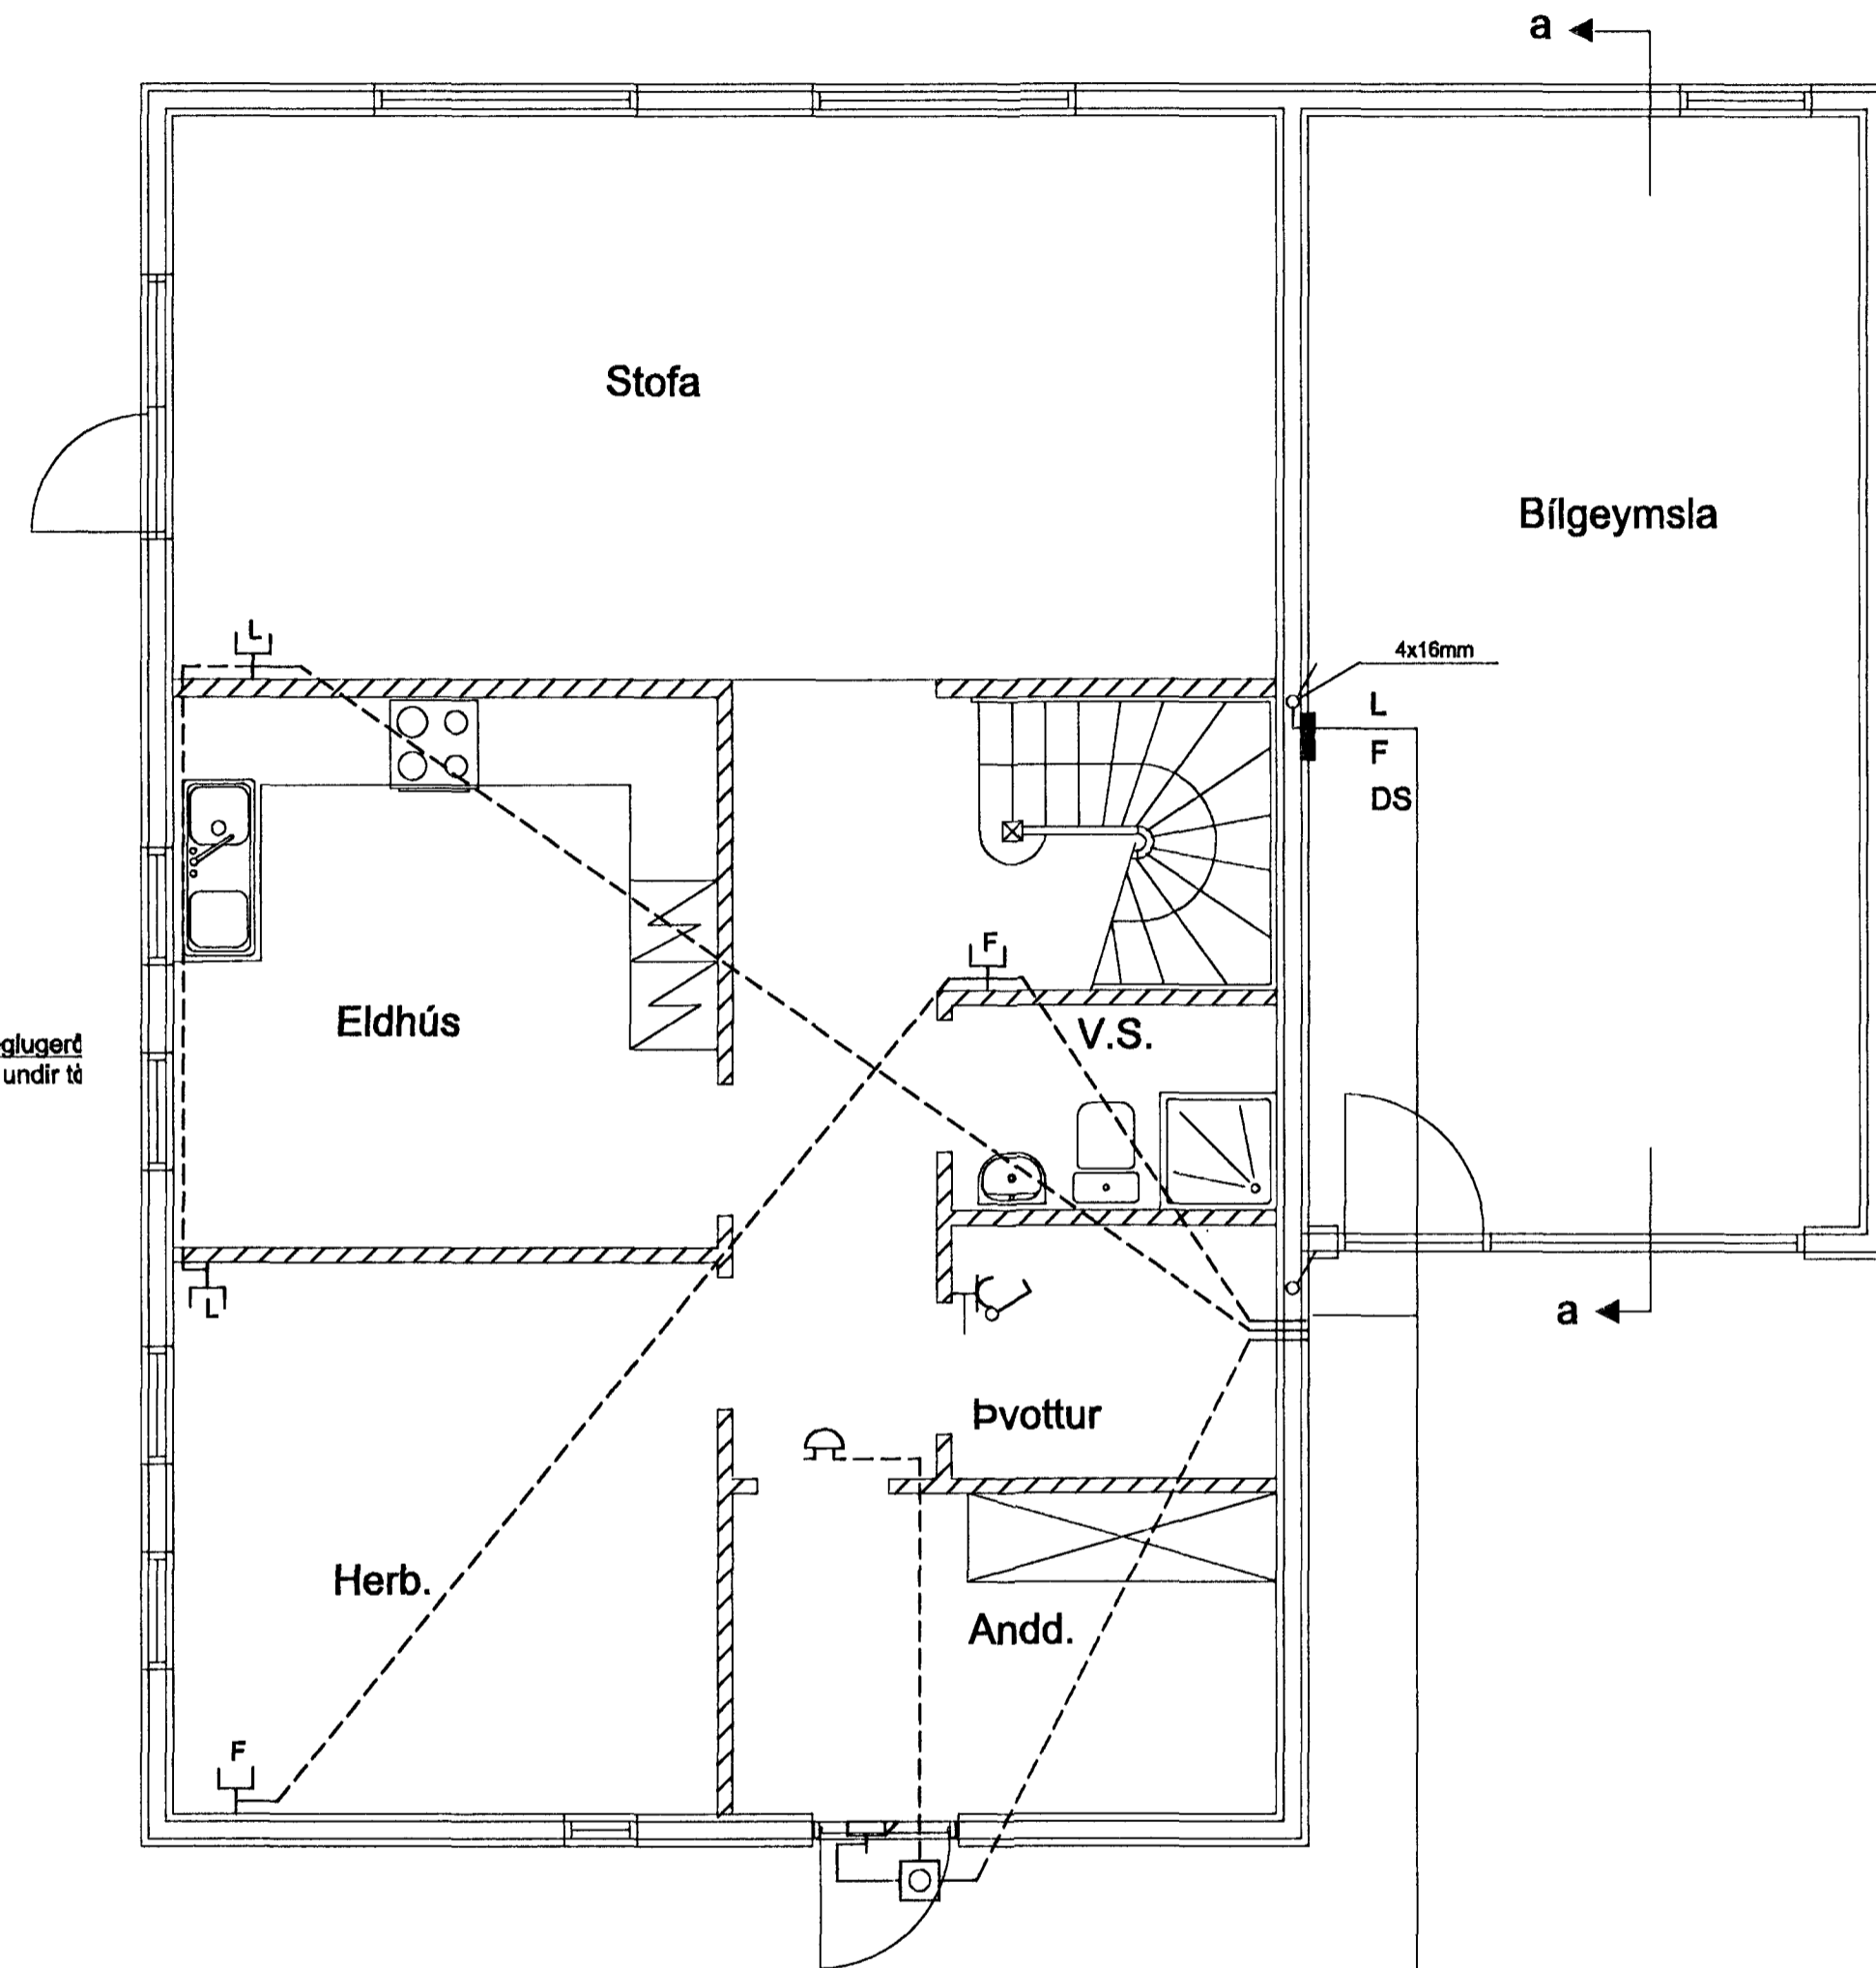

L 50mm
F 50mm
Plastpípur 70cm í jörð
sem ná út fyrir lóðarmörk

Elys
Rafagnateiningar

Strandgata 28 Hafn.
s. 565-4755 fax: 565-4831

Póður Kristjánsson Rafv.m. kt. 040851-4969
V. Elma Cates Tætnit. kt. 131155-3529

Fálkakraun 8 Hafnarfirði

Fullnaðateikning

Lágspenna
Smáspenna

Teikning nr. 217-98	Dagss: 19-08-98	Hannað:
Mkv: 1:50	Blað: 1 af 3	Teiknað: