


1.hæð

1:50

TÁKN Á TEIKNINGU

Lögréttar lagnir eru táknaðar með hring á teikningu. Pípugerð er skröð og fyrir neðan hana þvermáli raris. Gólf og loft viðkomandi hæðar eru táknað með striki. Gólf með striki neðan við þvermáli. Loft með striki ofan við það. Vanti annað hvort eða bæði strikin tákna það að viðkomandi ror fer í gegnum plötuna sem það tákna.

Dæmi:

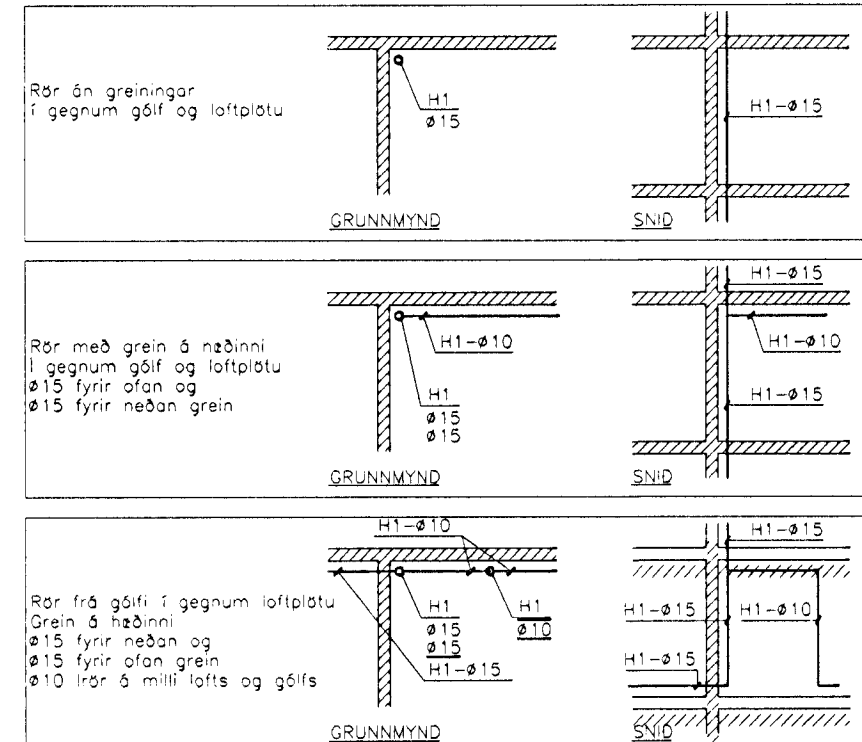

SKÝRINGAR

- KV1 - Tákna vatnslagnir (KV1-kalt, HV1-heitt). Galv. stálrör.
- HV1 - Samsetning með skrúfudum temgistrykkjum. Upphengjur: Mupro eða samþarilegt. Mesta bil 1500 mm.
- HT - Tákna upphitun. Svört stálrör. Samsetning með skrúfudum temgistrykkjum. Upphengjur: Mupro eða samþarilegt. Mesta bil 1500 mm.

ÞRÝSTIÞRÓFUN

Áður en samskeyti á pípum eru einangruð eða lagnir huldar skal þrýstiprófað. Vatnslagnir skal prófa með 1 MPa þrýstingi. Hitalagnir með 0,6 MPa þrýstingi. Þrýstingur á pípulögnum skal haldast óbreyttir í 24 kl. Þrýstímælir skal vera á kerfum á meðan þrófun fer fram. Athuga skal samsetningar og ganga skal úr skugga um að pípulagnir séu þéttar.

EINANGRUN


Einangra skal allar faldar vatns- og hitalagnir með PUR-hölkum. Rakasperu úr mjúkum plastgúk skal setla á kaldavatslagnir. Tengilagnir að einstökum tækjum og ofnum skal leggja óeinangraðar.

OFNAR OG OFNOKAR

Ofnar skulu vera verksmíðjumáláðir stálpötuofnar. Var-YI eða samþarilegt. Á ofna komi stillit, loftskráfa og ofnloki: TA, RVT 40F DN10+RVT 50B. Afköst miðað við 80/40/20 °C, mesta hæð og lengd ofna er skröð í ofnatöflu. Ofna skal setja upp amk. 35 mm frá vegg og 120 mm frá gólf.


HREINLÆTISBÚNAÐUR

- BK1 Tákna baðkar
- EV1 Tákna eldhúsvask
- HL1 Tákna handlaug
- RV1 Tákna restivask
- SL1 Tákna slöngustút
- ST1 Tákna sturtu
- VK1 Tákna vatnssalerni
- PV1 Tákna þvottavél

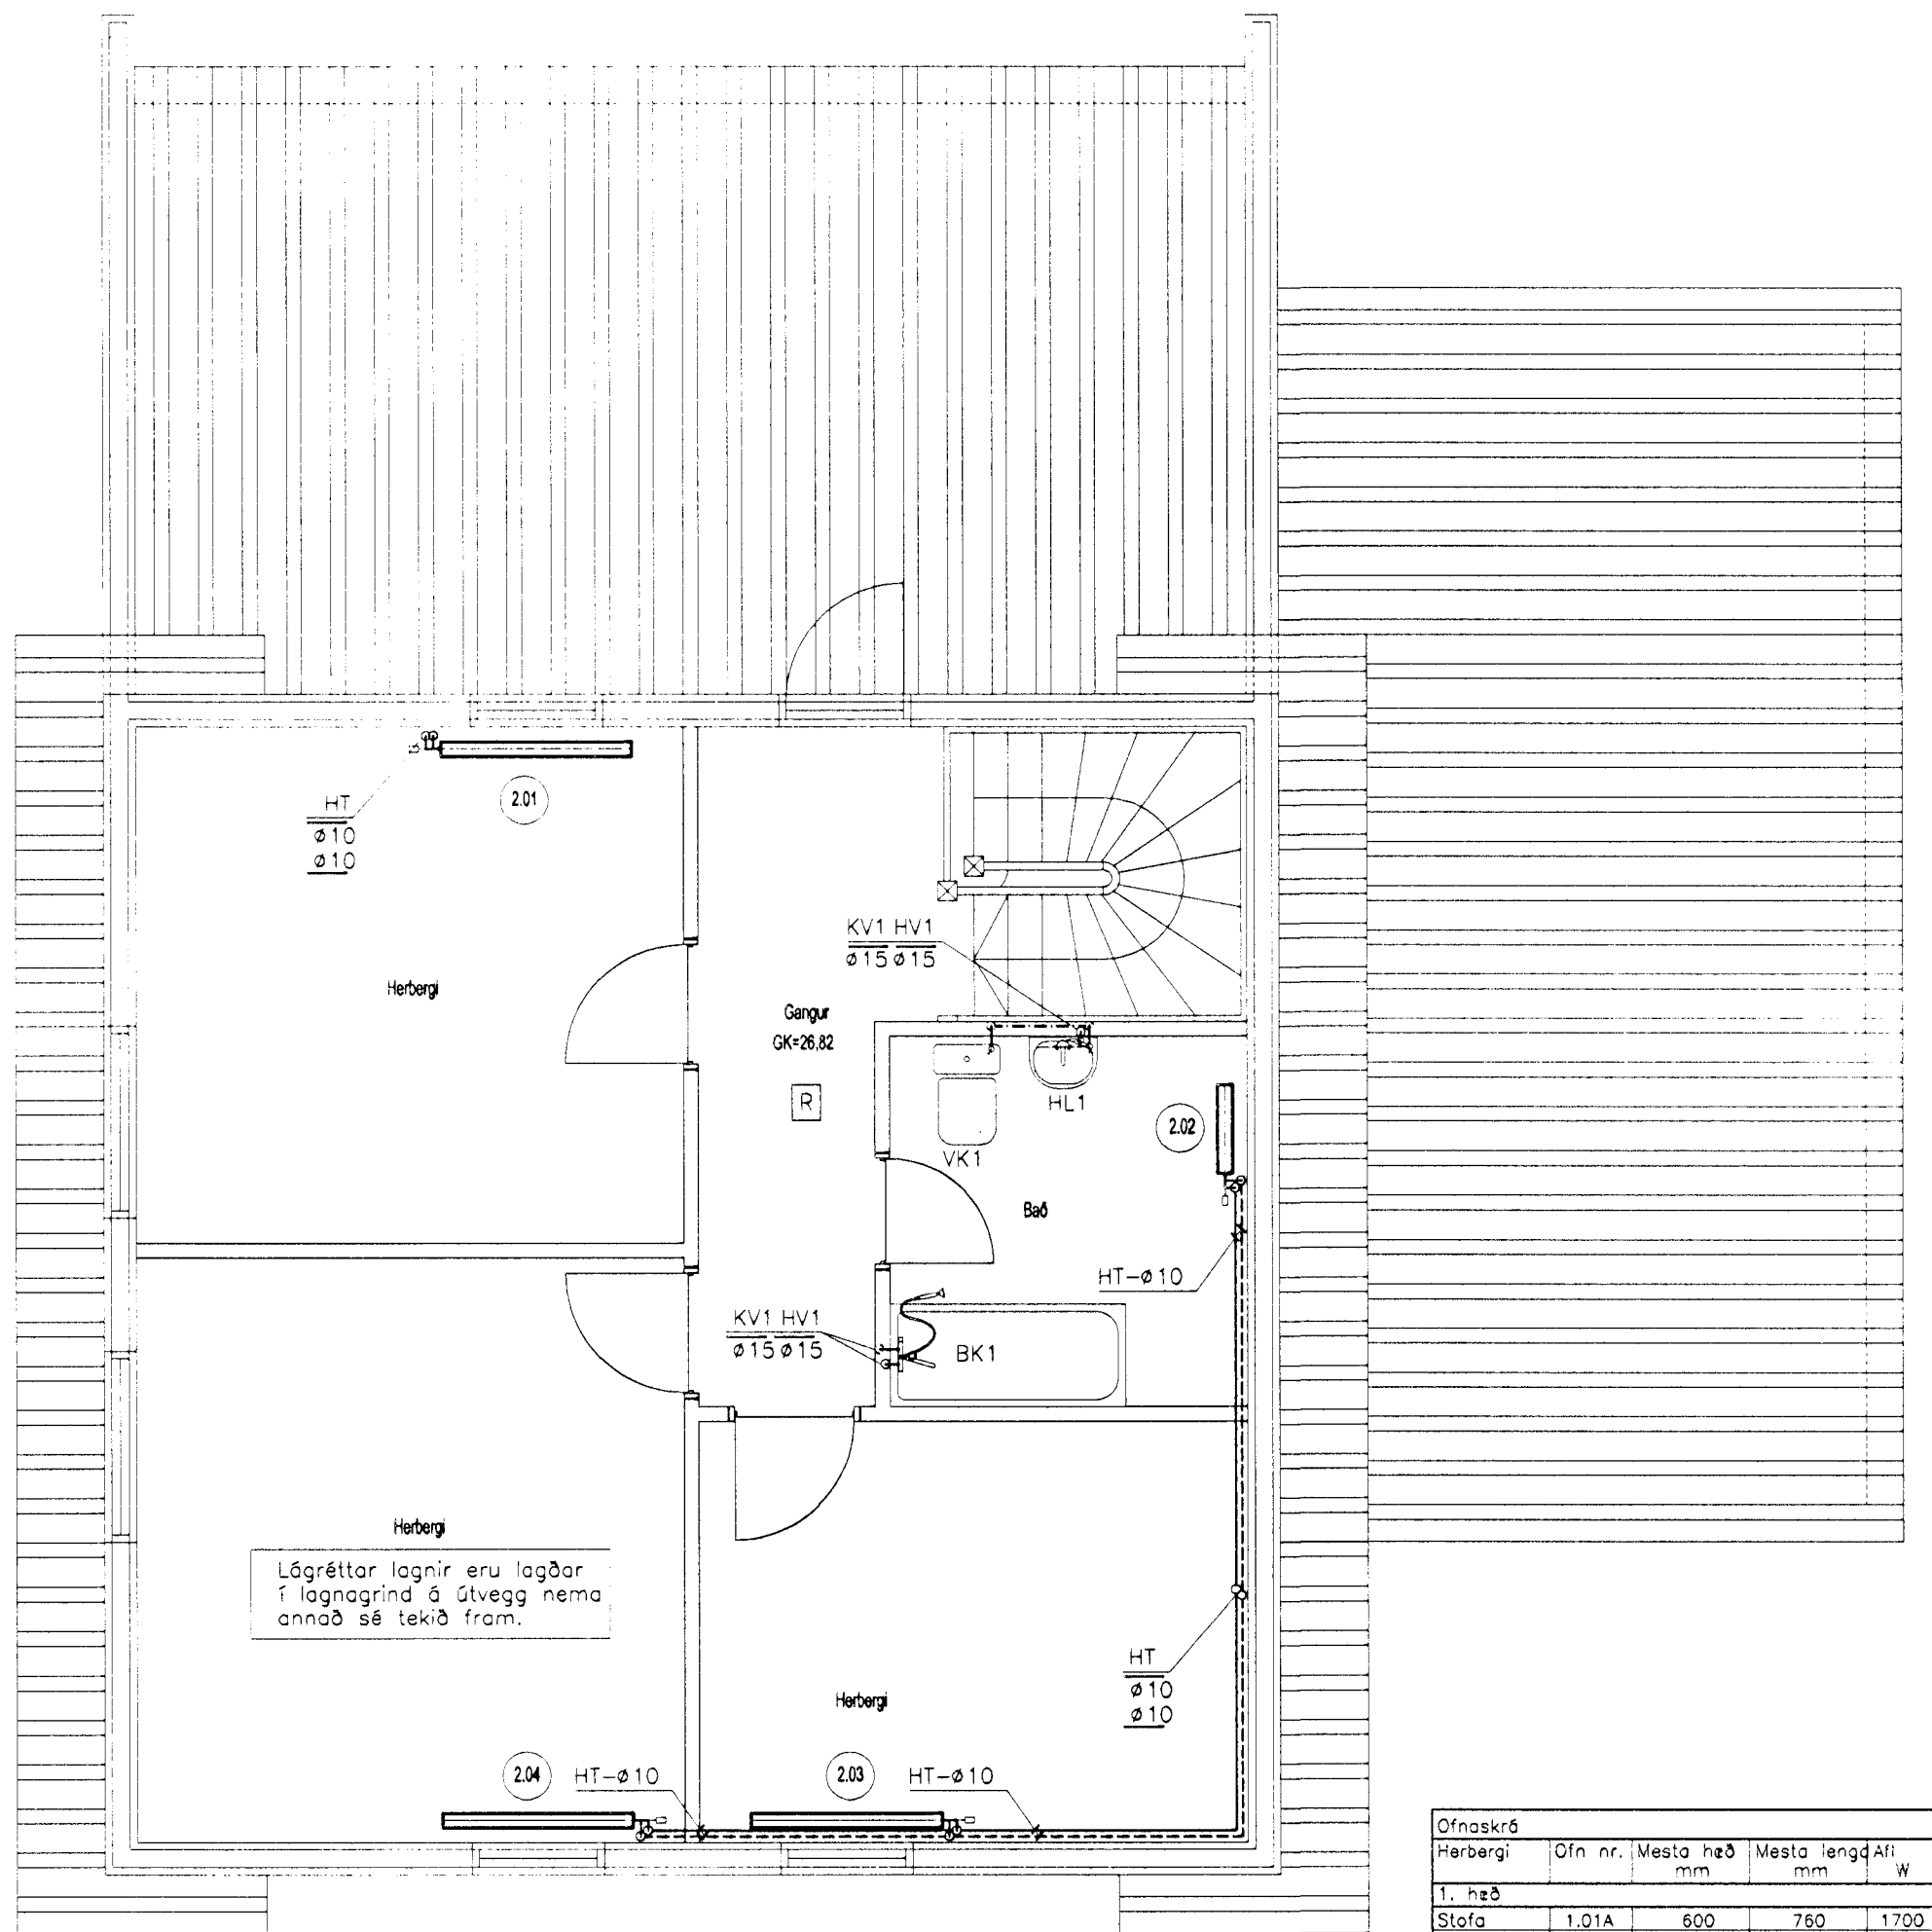


2.hæð

1:50

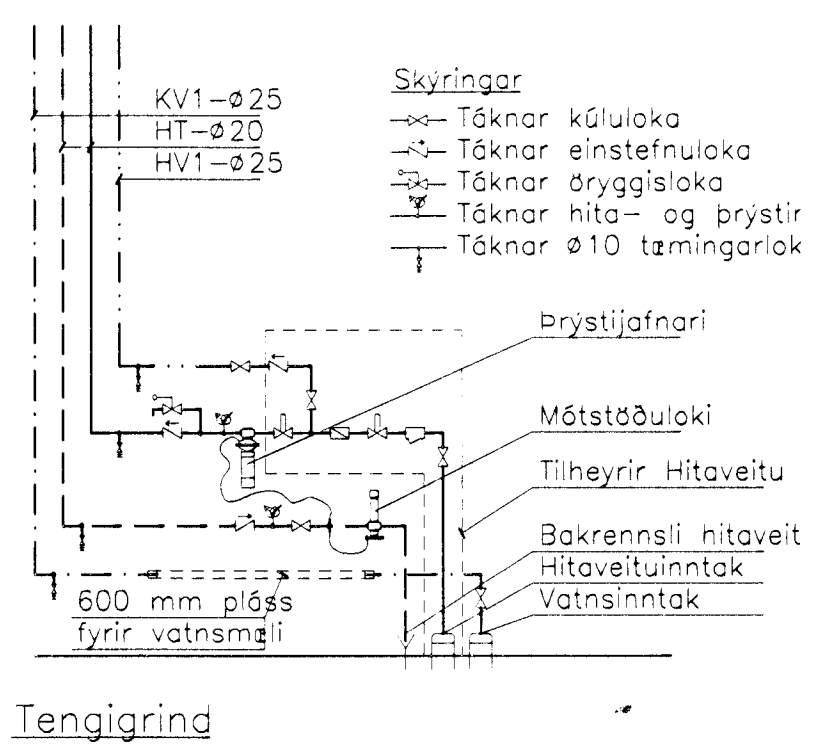

Ofnaskrá

Herbergi	Ofn nr.	Mesta hæð mm	Mesta lengd mm	Afl W	Rennsi l/n
1. hæð					
Stofa	1.01A	600	760	1700	16
Stofa	1.01B	600	760	1700	16
Þilageymsla	1.02	800	2000	2500	11
Gangur	1.03	600	1500	1300	28
Bad	1.04	600	700	400	9
Anddyri	1.05	600	700	500	11
Þvottahúsið	1.06	600	1000	700	15
Herbergi	1.07B	600	700	500	11
Herbergi	1.07A	600	700	500	11
Eldhúsið	1.08	600	800	1000	22
2. hæð					
Herbergi	2.01	600	1300	1600	34
Bad	2.02	600	700	800	13
Herbergi	2.03	600	1300	1600	34

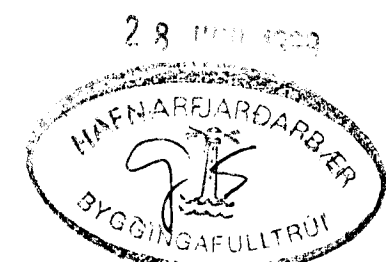

BREYTING	FJÖLDI	BREYTT	DAGSETNING	UNDIRSKRIFT
VERKHEITI	FÁLKAHRAUN 8		Hita- og Vatnslagnir	
Hafnarfirði		Rafn Guðmundsson		TFR
Bráutarholt 8		Grunnmyndir		1. og 2. hæð
105 Reykjavík		Sími: 562 01 12		SKALI: 1:20
Fax: 562 13 65		Netfang: rafng@centrum.is		
DAGSETNING	UNDIRSKRIFT	TEIKNING NR	BREYTT	
15.04.99	<i>Rafn Guðmundsson</i>	PL-01		