



Kjóahraun 18  
Lágspenna  
neðri hæð

Kjóahraun 18  
Smáspenna  
neðri hæð

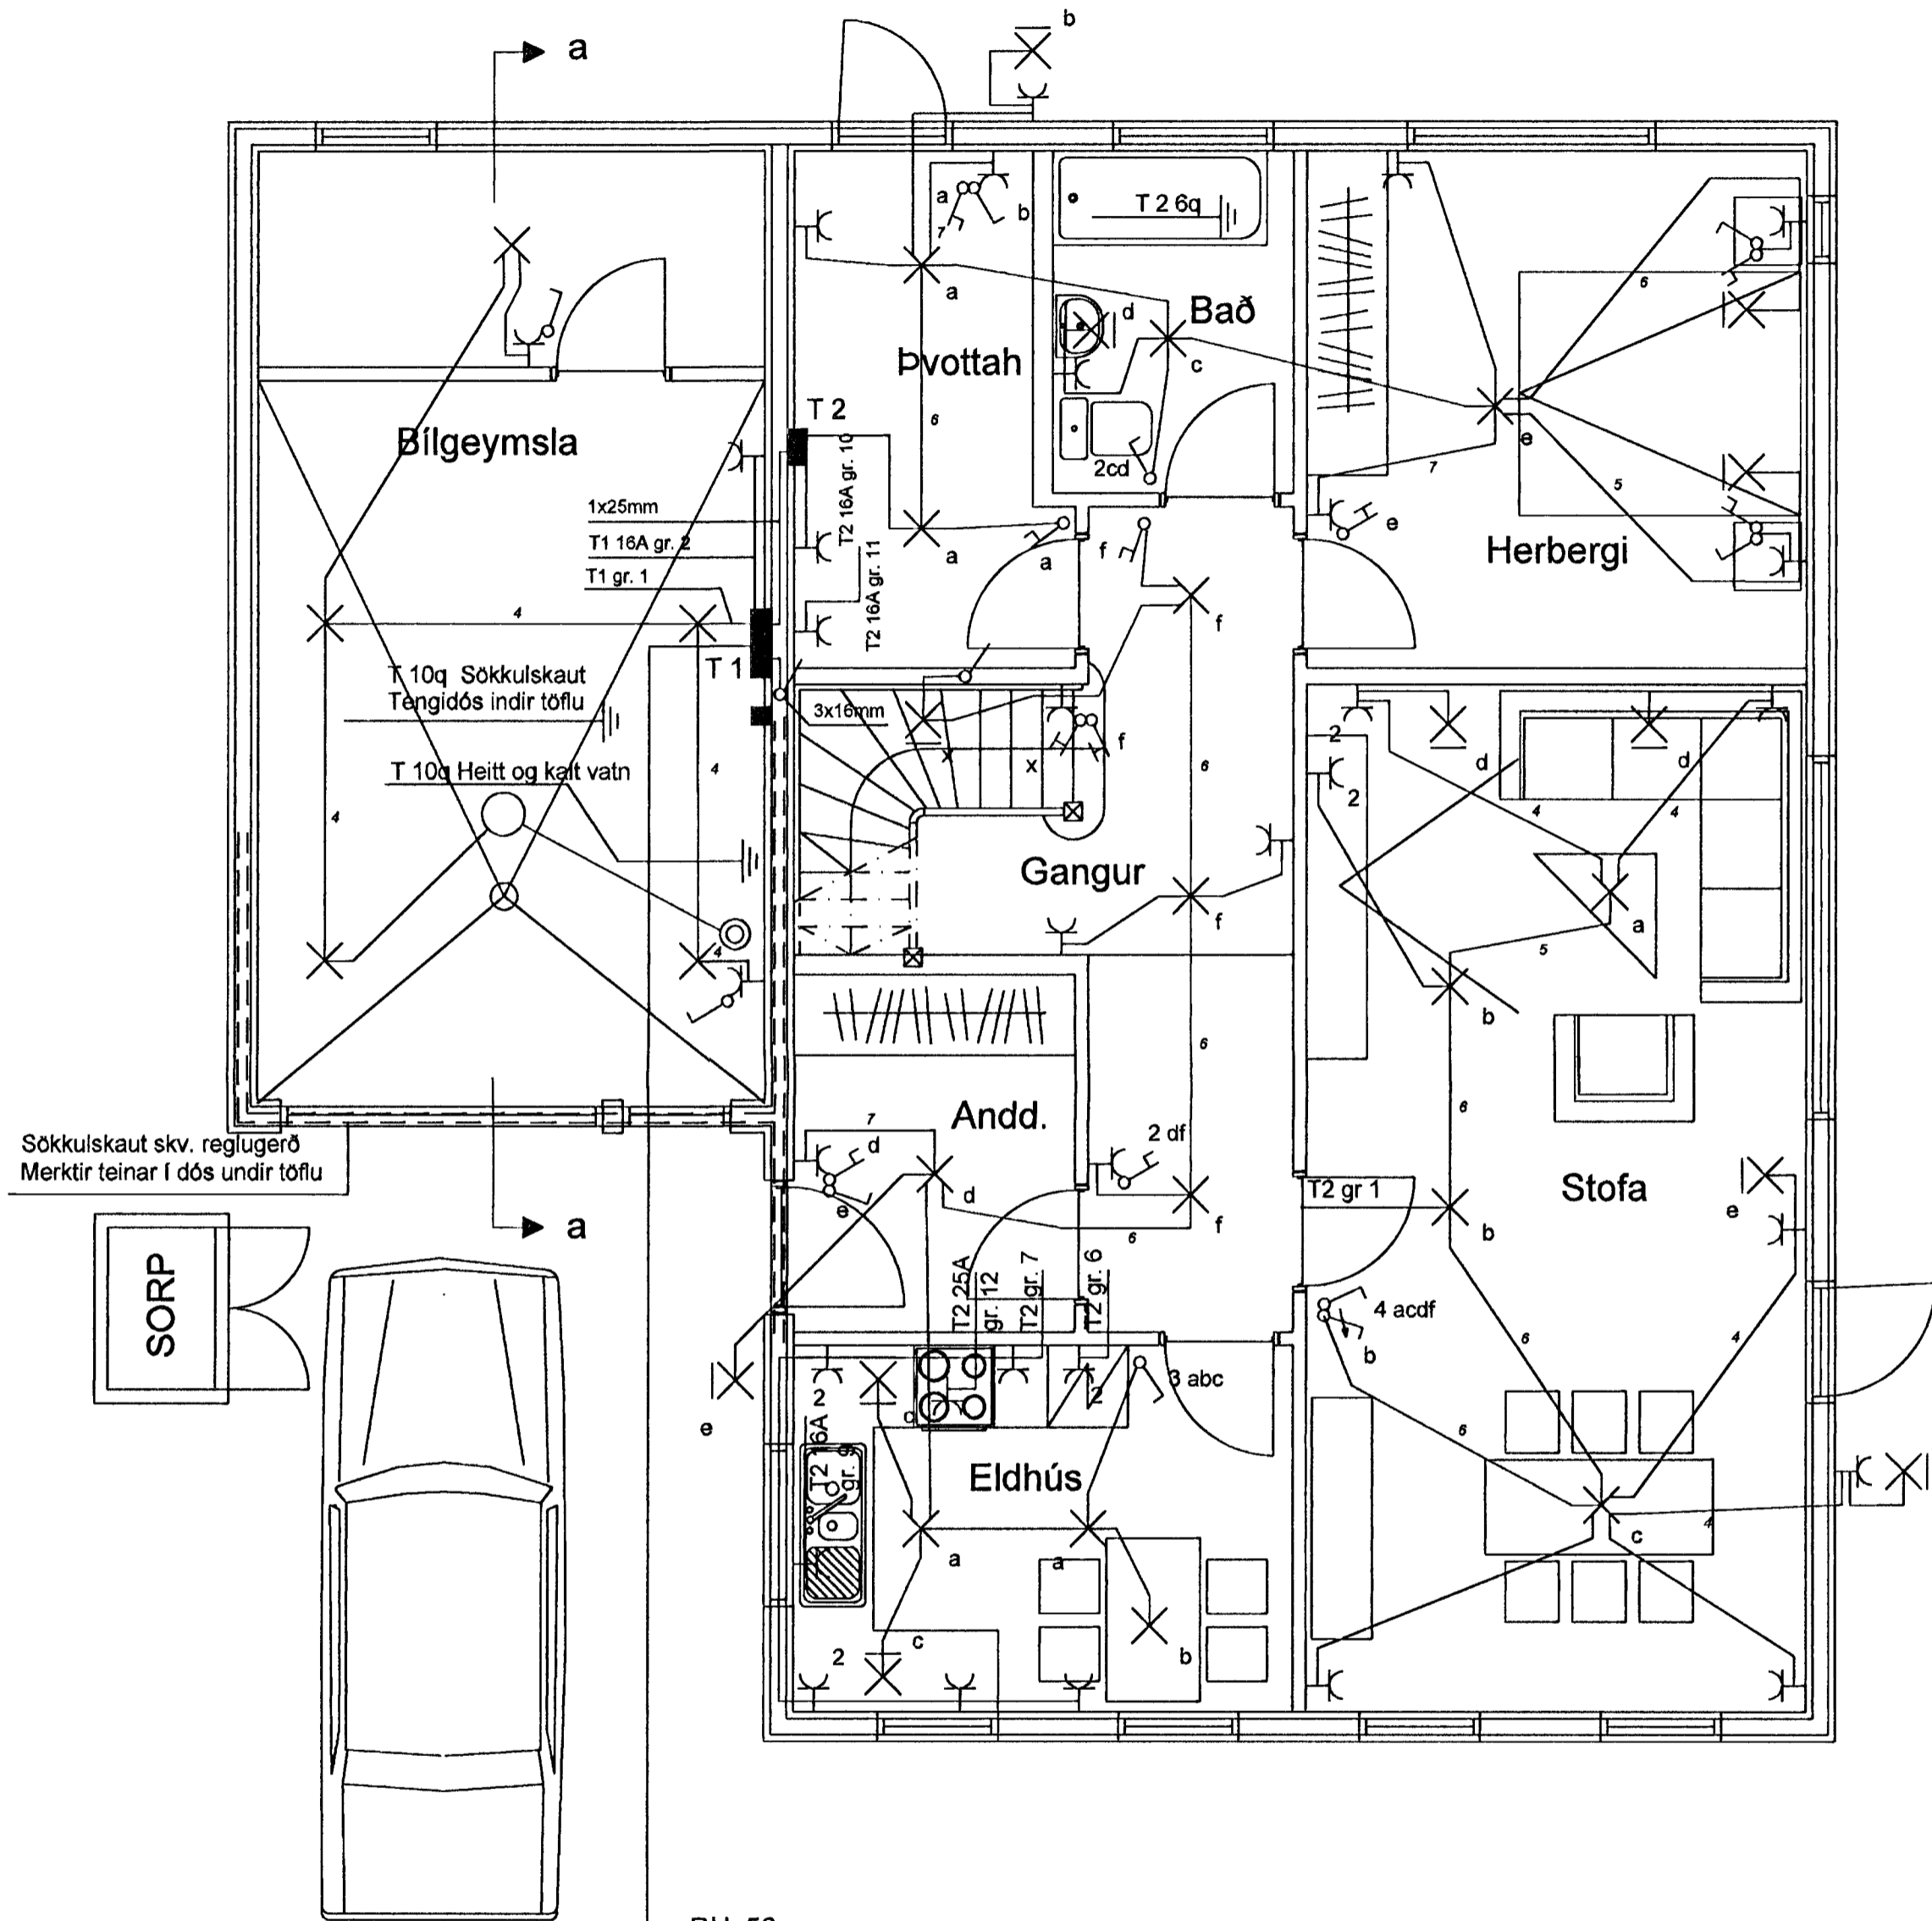

RH 50mm  
G 25mm  
Plastpípur 70cm í jörð  
sem ná út fyrir lóðarmörk

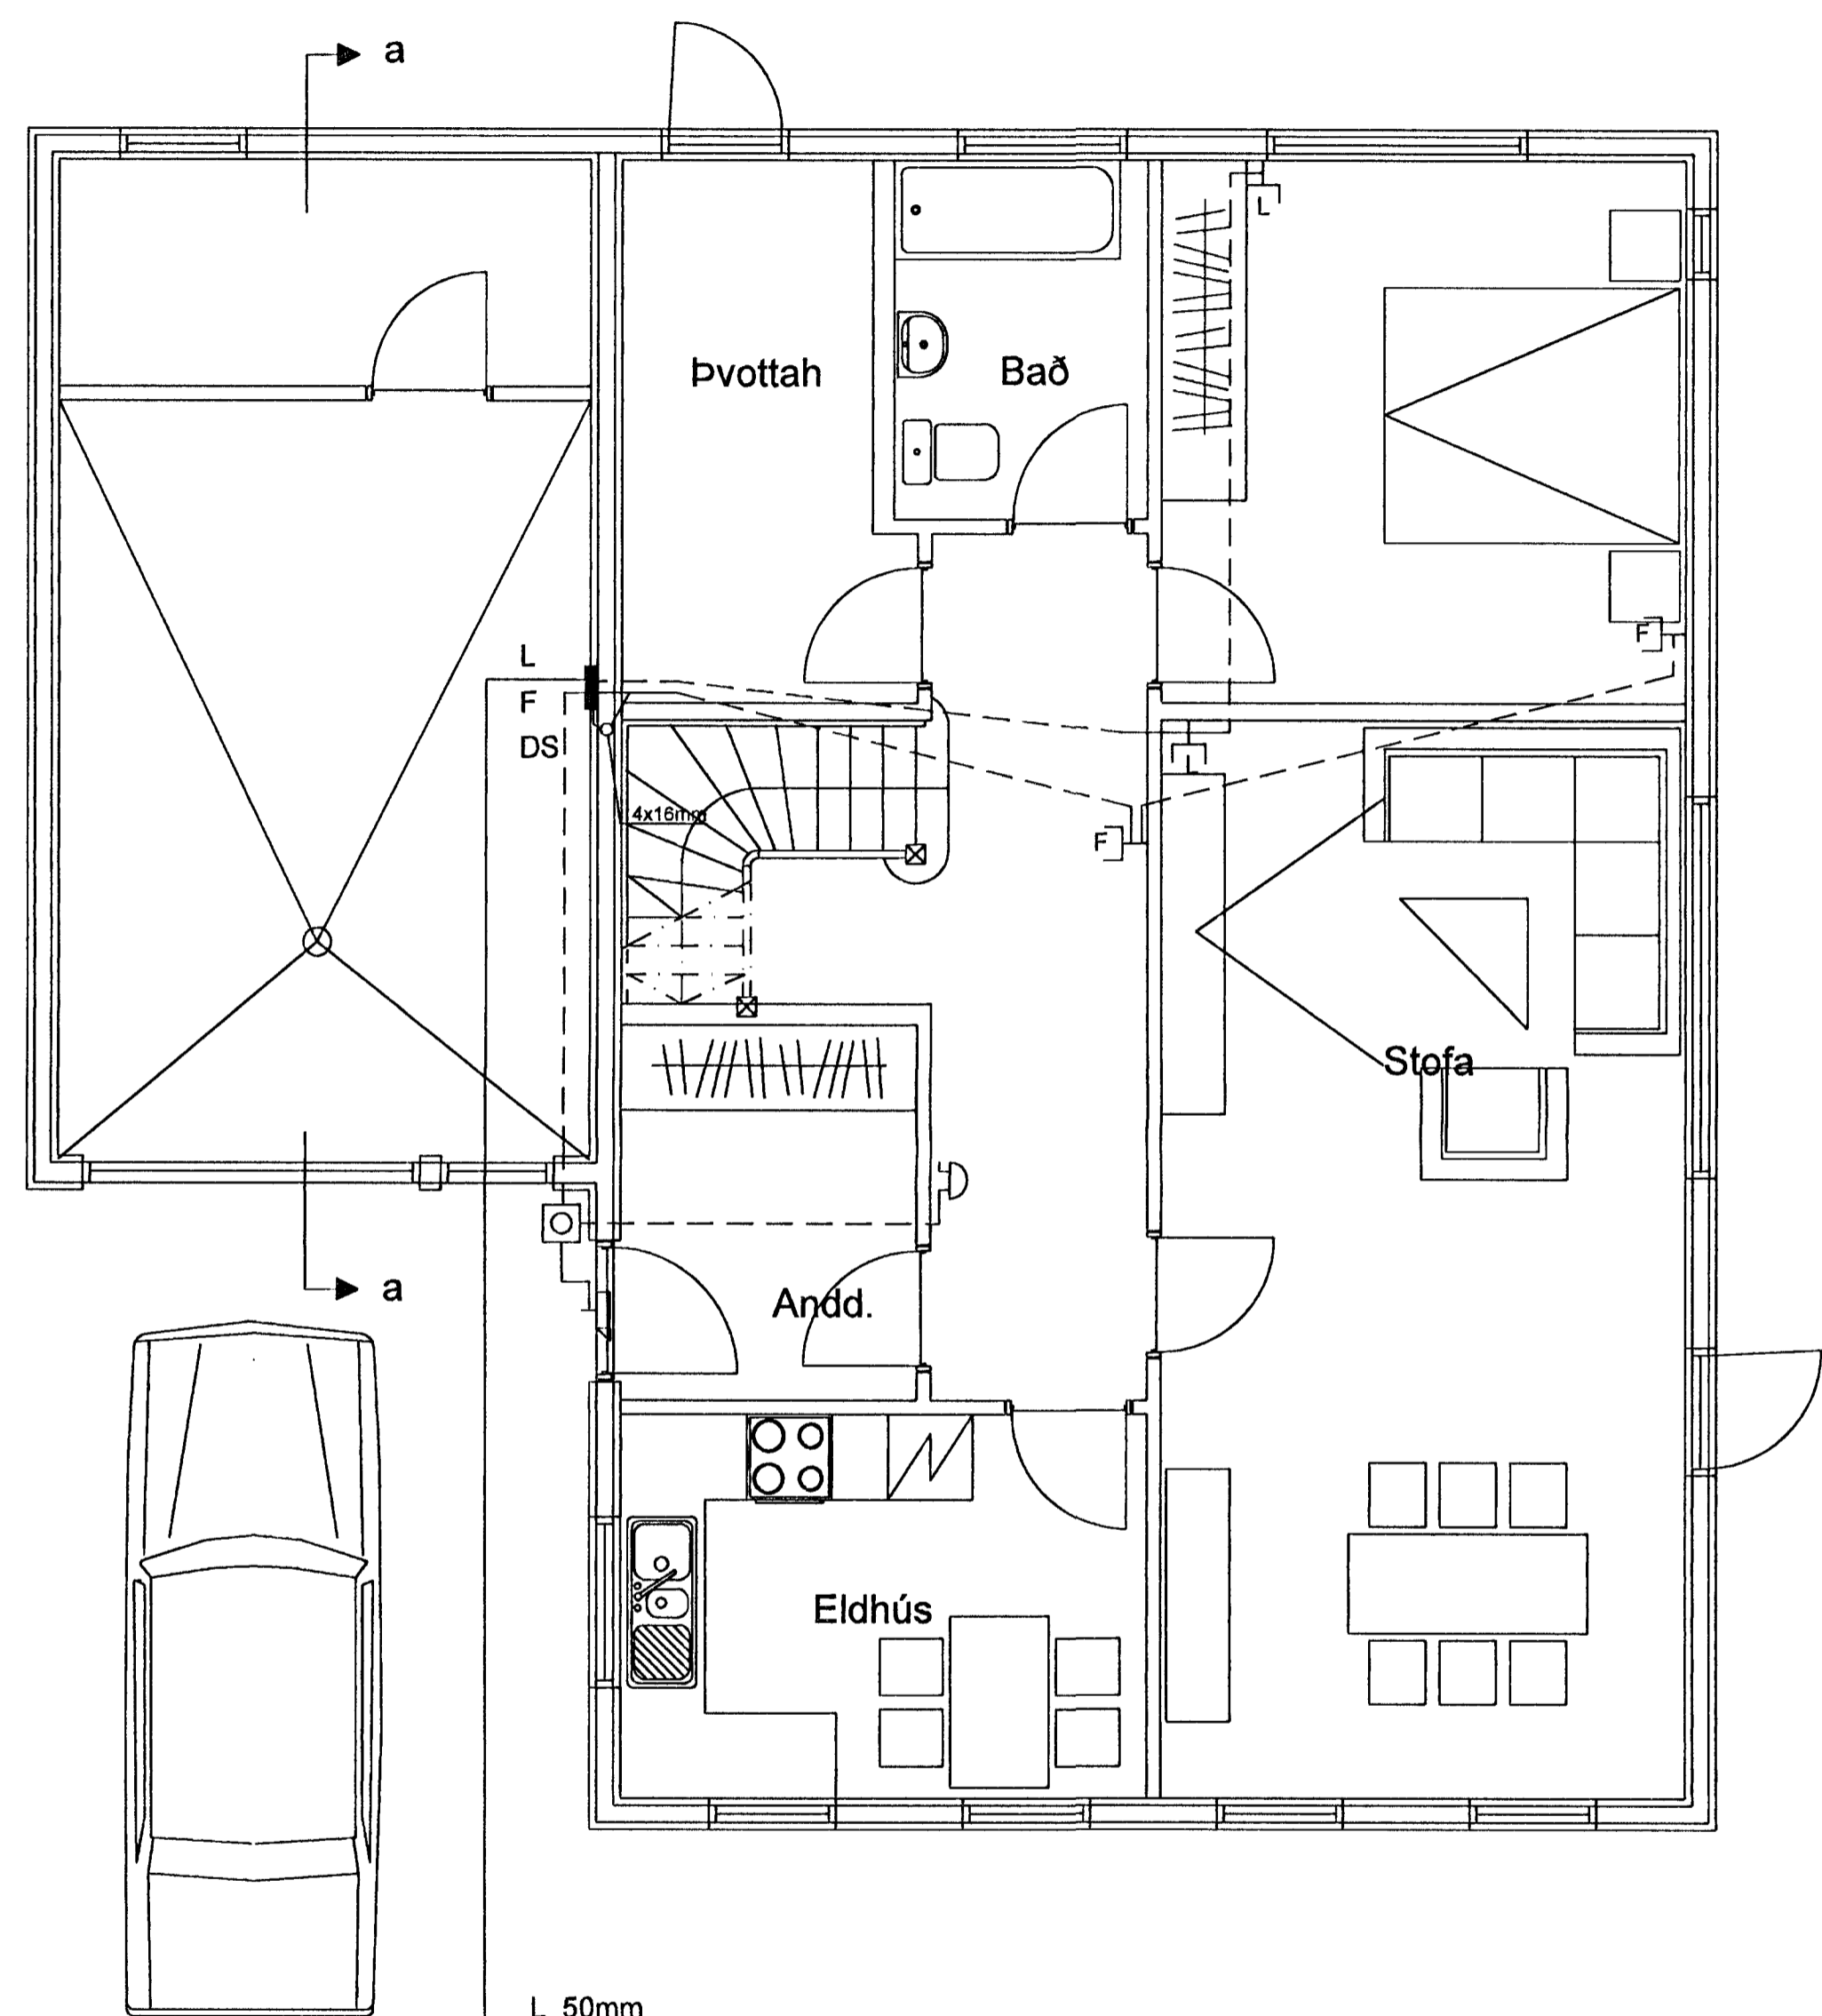

L 50mm  
F 50mm  
Plastpípur 70cm í jörð  
sem ná út fyrir lóðarmörk

**Elys**

Raflagnateiningar s. 565-4755 fax: 565-4959

Þórður Kristjánsson Rafv.m. kt. 040851-4969  
V. Elma Cates Tætnit. kt.131155-3529

Fálkahraun 9 Hafnarfirði

Fullnaðateikning

Grunnmynd 1 hæð  
Lágspenna  
Smáspenna

Teikning nr: 560-00	Dagss: 09-02-2000	Hannað: <i>[Signature]</i>
Mkv: 1:50	Blað: 1 af 4	Teiknað: vec