



Samþykkt þann
24. FEB. 2000
Byggingafulltrúinn í Hafnarfirir
Erlendur Hjalmarsson

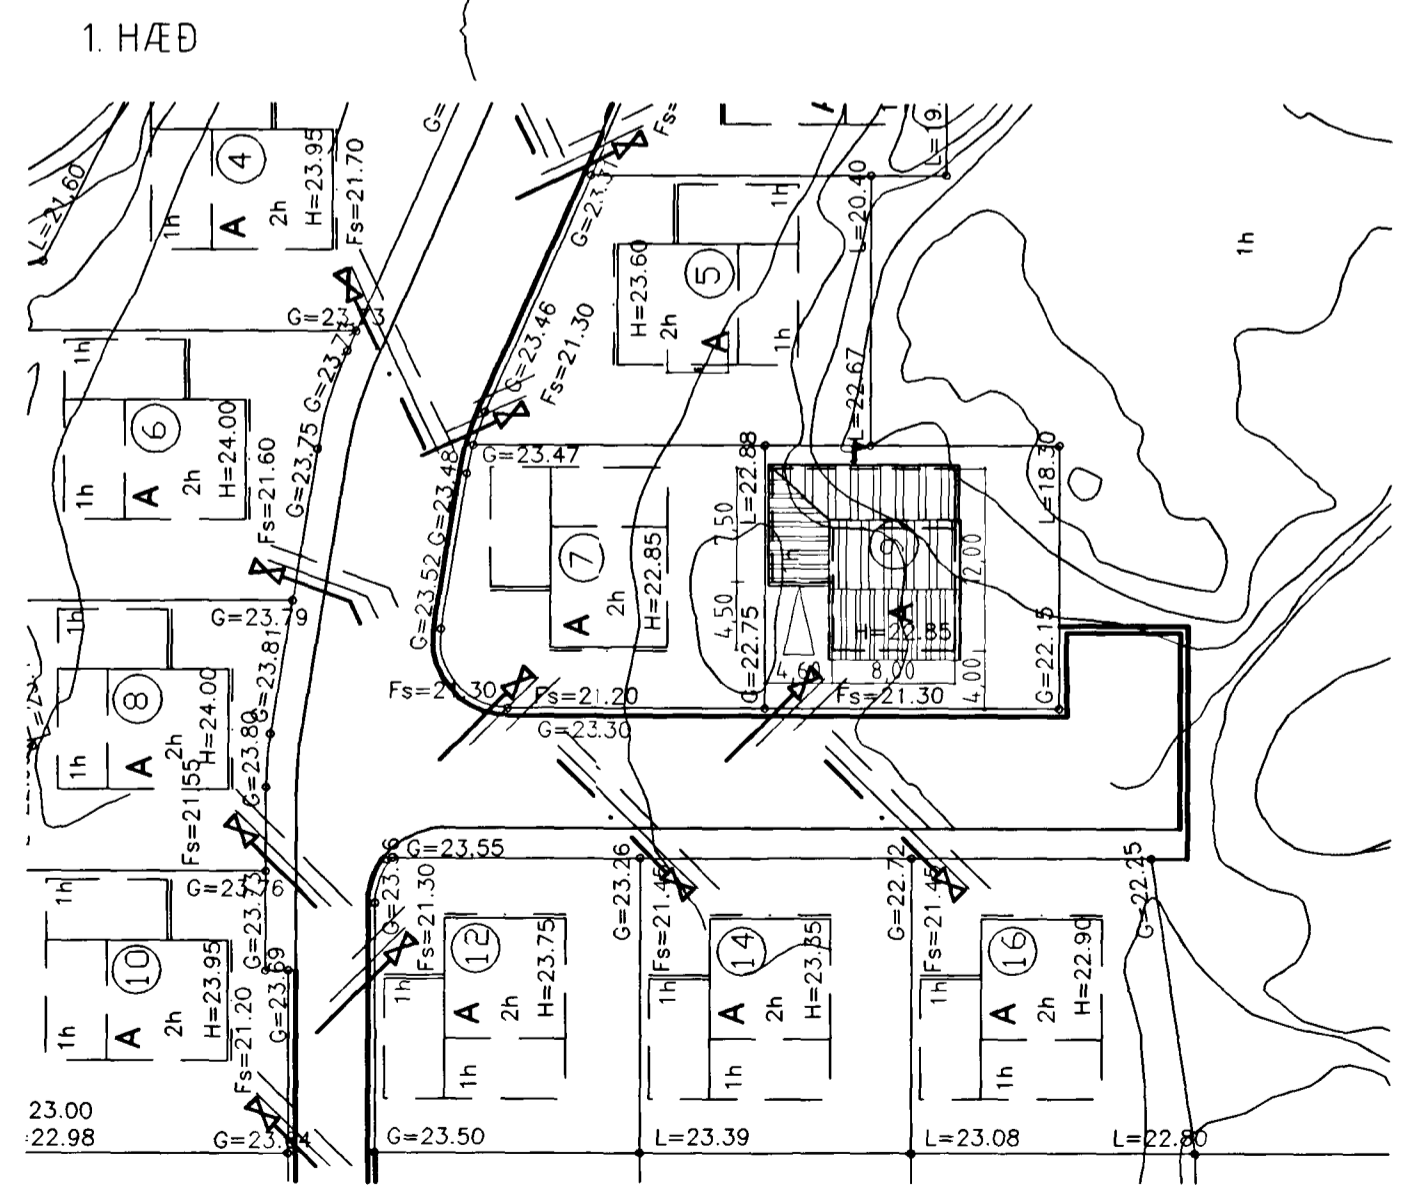

AFSTÖÐUMYND 1/500

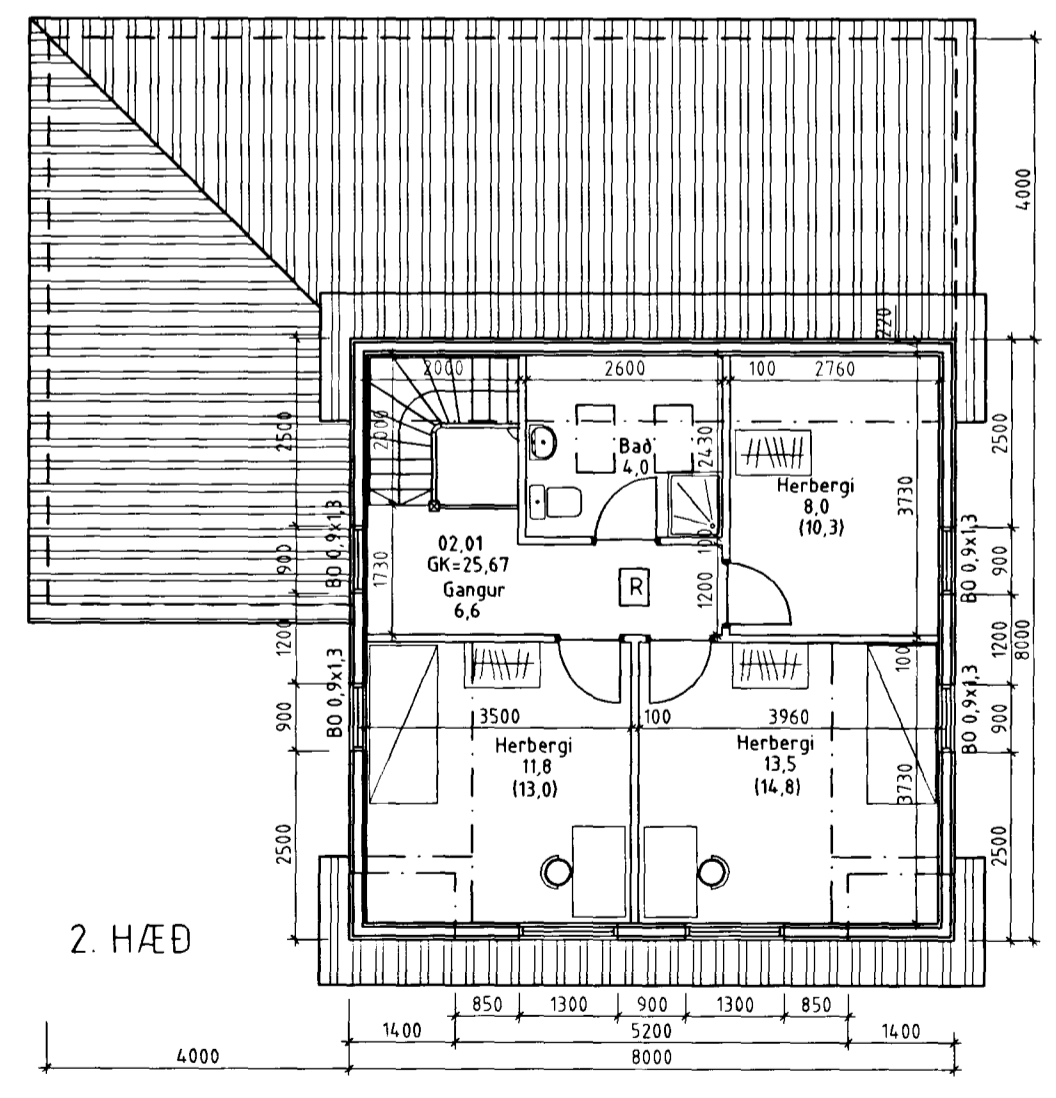

BYGGINGALÝSING:

HÚSIÐ ER TIMBURHÚS BYGGT Á STAÐNUM, MEÐ JÁRN KLÆDDU TIMBURÐAKI OG HVÍLIR Á STEYPTUM SÖKKLI OG PLÖTU ÚR JÁRNBENTRI STEINSTEYPU. INNVEGGIR ERU KLÆDDIR MEÐ PLÖTUM Á GRIND.

- ÞAK ER GERT ÚR SPERRUM (50x225 mm.) SEM HVÍLA Á ÚTVEGGJUM. EINANGRÆÐ ER MEÐ 200 mm LÉTTULL, 20 mm LOFTUNARBIL. NEÐAN Á SPERRUR ER KLÆÐNING FEST Á RAFLAGNAGRIND.
- ÚTVEGGIR ERU TIMBURGRIND 45x145 MEÐ EINANGRUN Á MILLI, KLÆDDIR AÐ UTAN MEÐ LIGGJANDI PANELKLÆÐNINGU. VEGGUR Á BÍLAGEMYSLU SEM ER Á LÖÐARMÖRKUM ER KLÆDDUR MEÐ BÁRUJÁRNI.
- GLER Í GLUGGUM. EINANGRUNARGLER ER Í GLUGGUM OG LOFTUNARBIL 12 mm Á FÖSTUM GLERJUM OG 9 mm Á LAUSUMFÖGUM.

U-GILDI BYGGINGARHLUTA SKAL STANDAST ÁKVÆÐI BYGGINGARREGLUGERÐAR FRÁGANGUR Á LÖÐARMÖRKUM ER HÁÐUR SAMÞYKKI AÐLIGGJANDI LÓÐARHAFA

R STAÐSETNING Á REYKSKYNJARA

← FLÓTTA- EÐA BJÖRGUNARLEIÐ

E160 TÁKN UM ELDVARNARVEGG EÐA ELDVARNARHURÐ

101
Fálkakraun 9

Afstöðumynd

verknr.: hanna?/teikn: ff

mkv: 1/100, 1/500 dags: 04.05.1999

TEIKNISTOFAN THAK | EIRÍK EIRÍKSSON DRÆKTEKT F.Á., 210250-4519, FF-DRK 01 SLANDÍAS KLÆDDARSTÍC.ÍO, 101 REYKJAVÍK, Sími 5511060, FAX 5511060

28.01.00 *Atta Sabara*