

SKÝRINGAR

- S1— Töknar fráveitulagnir í grunni og utanhúss. PEH-plast.
- S2— Töknar fráveitulagnir innanhúss. PP-plast.
- KV1— Töknar vatnslagnir (KV1-kalt, HV1-heiti). Galv. stálar.
- HV1— Samsetning með skrúfubum temgistrykkjum. Upphengjur: Mupro eða samþarilegt. Mesta bil 1500 mm.
- HT— Töknar upphitun. Svört stálar. Samsetning með skrúfubum temgistrykkjum. Upphengjur: Mupro eða samþarilegt. Mesta bil 1500 mm.

ÞRYSTIÞRUFUN

Aður en samskeyti á pípum eru einangruð eða lagnir haldar skal þrystiprófað. Vatnslagnir skal prófa með 1 MPa þrystingi. Hitalagnir með 0,6 MPa þrystingi. Þrystingur á pípuhlutum skal haldast óbreyttir í 24 kl. Þrystimælir skal vera á kerfum á meðan prófun fer fram. Athuga skal samsetningar og ganga skal úr skugga um að pípuhlutur sé þéttur.

Einangrun

Einangra skal allar faldar vatns- og hitalagnir með PUR-hólkum. Rakasperru úr mjólkum plastdúk skal setja á kaldvatnslagnir. Tengilagnir að einstökum teikjum og ofnum skal leggja óeinangraðar.

Ofnar og ofnlok

Ofnar skulu vera verksmíðjumlaðir stálpípuofnar. Var-Y1 eða samþarilegt. Á ofna komi stillilít, loftskrifa og ofnloki: TA, RVT 40F DN10+RVT 50B. Afkast miðuð við 80/40/20 C, mesta hæð og lengd ofna er skráð í ofnatöflu. Ofna skal setja upp amk. 35 mm frá vegg og 120 mm frá gólf.


HREINLETISBUNADUR

- BK1 Töknar baðkar
- EV1 Töknar eldhúsvask
- GN Töknar gólfniðurfali
- HL1 Töknar handlaug
- RV1 Töknar ræstivask
- SL1 Töknar slöngustút
- ST1 Töknar sturtu
- VK1 Töknar vatnssalerni
- BN Töknar þakniðurfali
- BV1 Töknar þvottavél

TÁKN Á TEIKNINGU

Lögréttar lagnir eru teiknaðar með hring á teikningu. Pípuendur eru skráð og fyrir neðan hring þvermáli. Gólf og loft-áklarnaðar hefur eru lokað með striki. Gólf með striki neðan við þvermál. Loft með striki ofan við það. Vanti annað hvort eða bæði strikin teiknar það að verkandi rör fer í gegnum plötuna sem þá teiknar.



Dæmi:

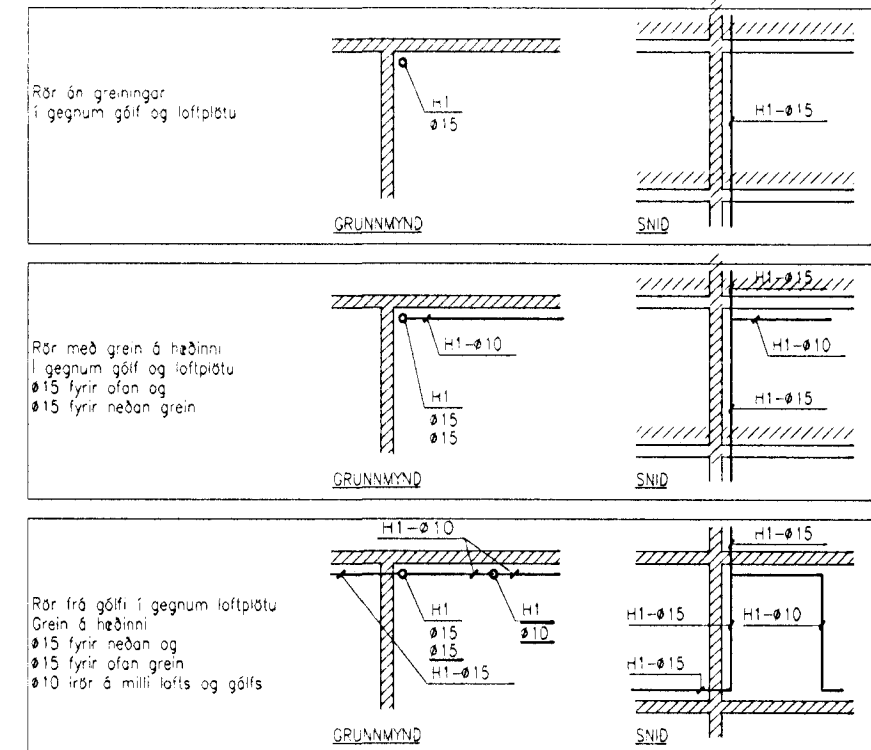

Ofnaskrá	Ofn nr.	Mesta hæð mm	Mesta lengd mm	Alt. W	Rengill l/h
Herbergi					
1. hæð					
Þáageymsla	1.01	800	2000	1500	33
Geymsla	1.02	800	800	500	11
Þvottur	1.03	600	800	600	13
Bað	1.04	600	600	500	11
Herbergi	1.05	600	1700	1300	28
Stafa	1.06A	600	2000	1000	22
Stafa	1.06B	600	700	500	11
Eldhúsi	1.07	600	700	1000	22
Anddyri	1.08	600	1000	500	11

Byggingafræðingur Hafnarfirðar
 Afgreitt þann
 15.11.2009
 Sigurðarfrú Halldórsdóttir

BREYTING	FJÖLDI	BREYTT	DAGSETNING	UNDIRSKRIFT
VERKHEITI				
FÁLKAHRAUN 9 Hafnarfirði			Hita- vatns- og fráveitulagnir	
Rafn Guðmundsson TR Brautarholt 8 105 Reykjavík Sími: 562 01 12 Fax: 562 13 65 Netfang: rafng@centrum.is			Grunnmynd 1. hæð	
DAGSETNING	UNDIRSKRIFT	TEIKNING NR.	Skali: 1:50	
01.11.99	<i>[Signature]</i>	PL-03		

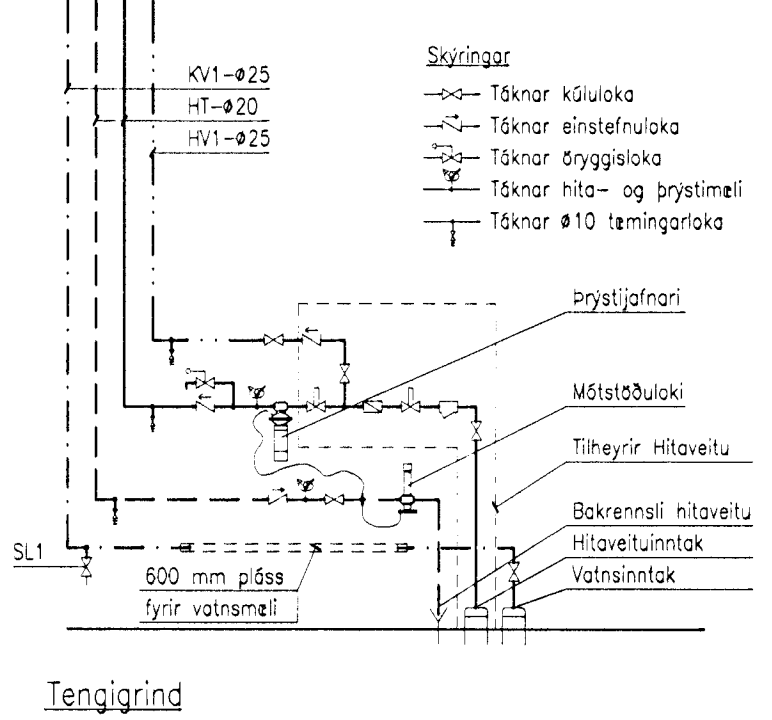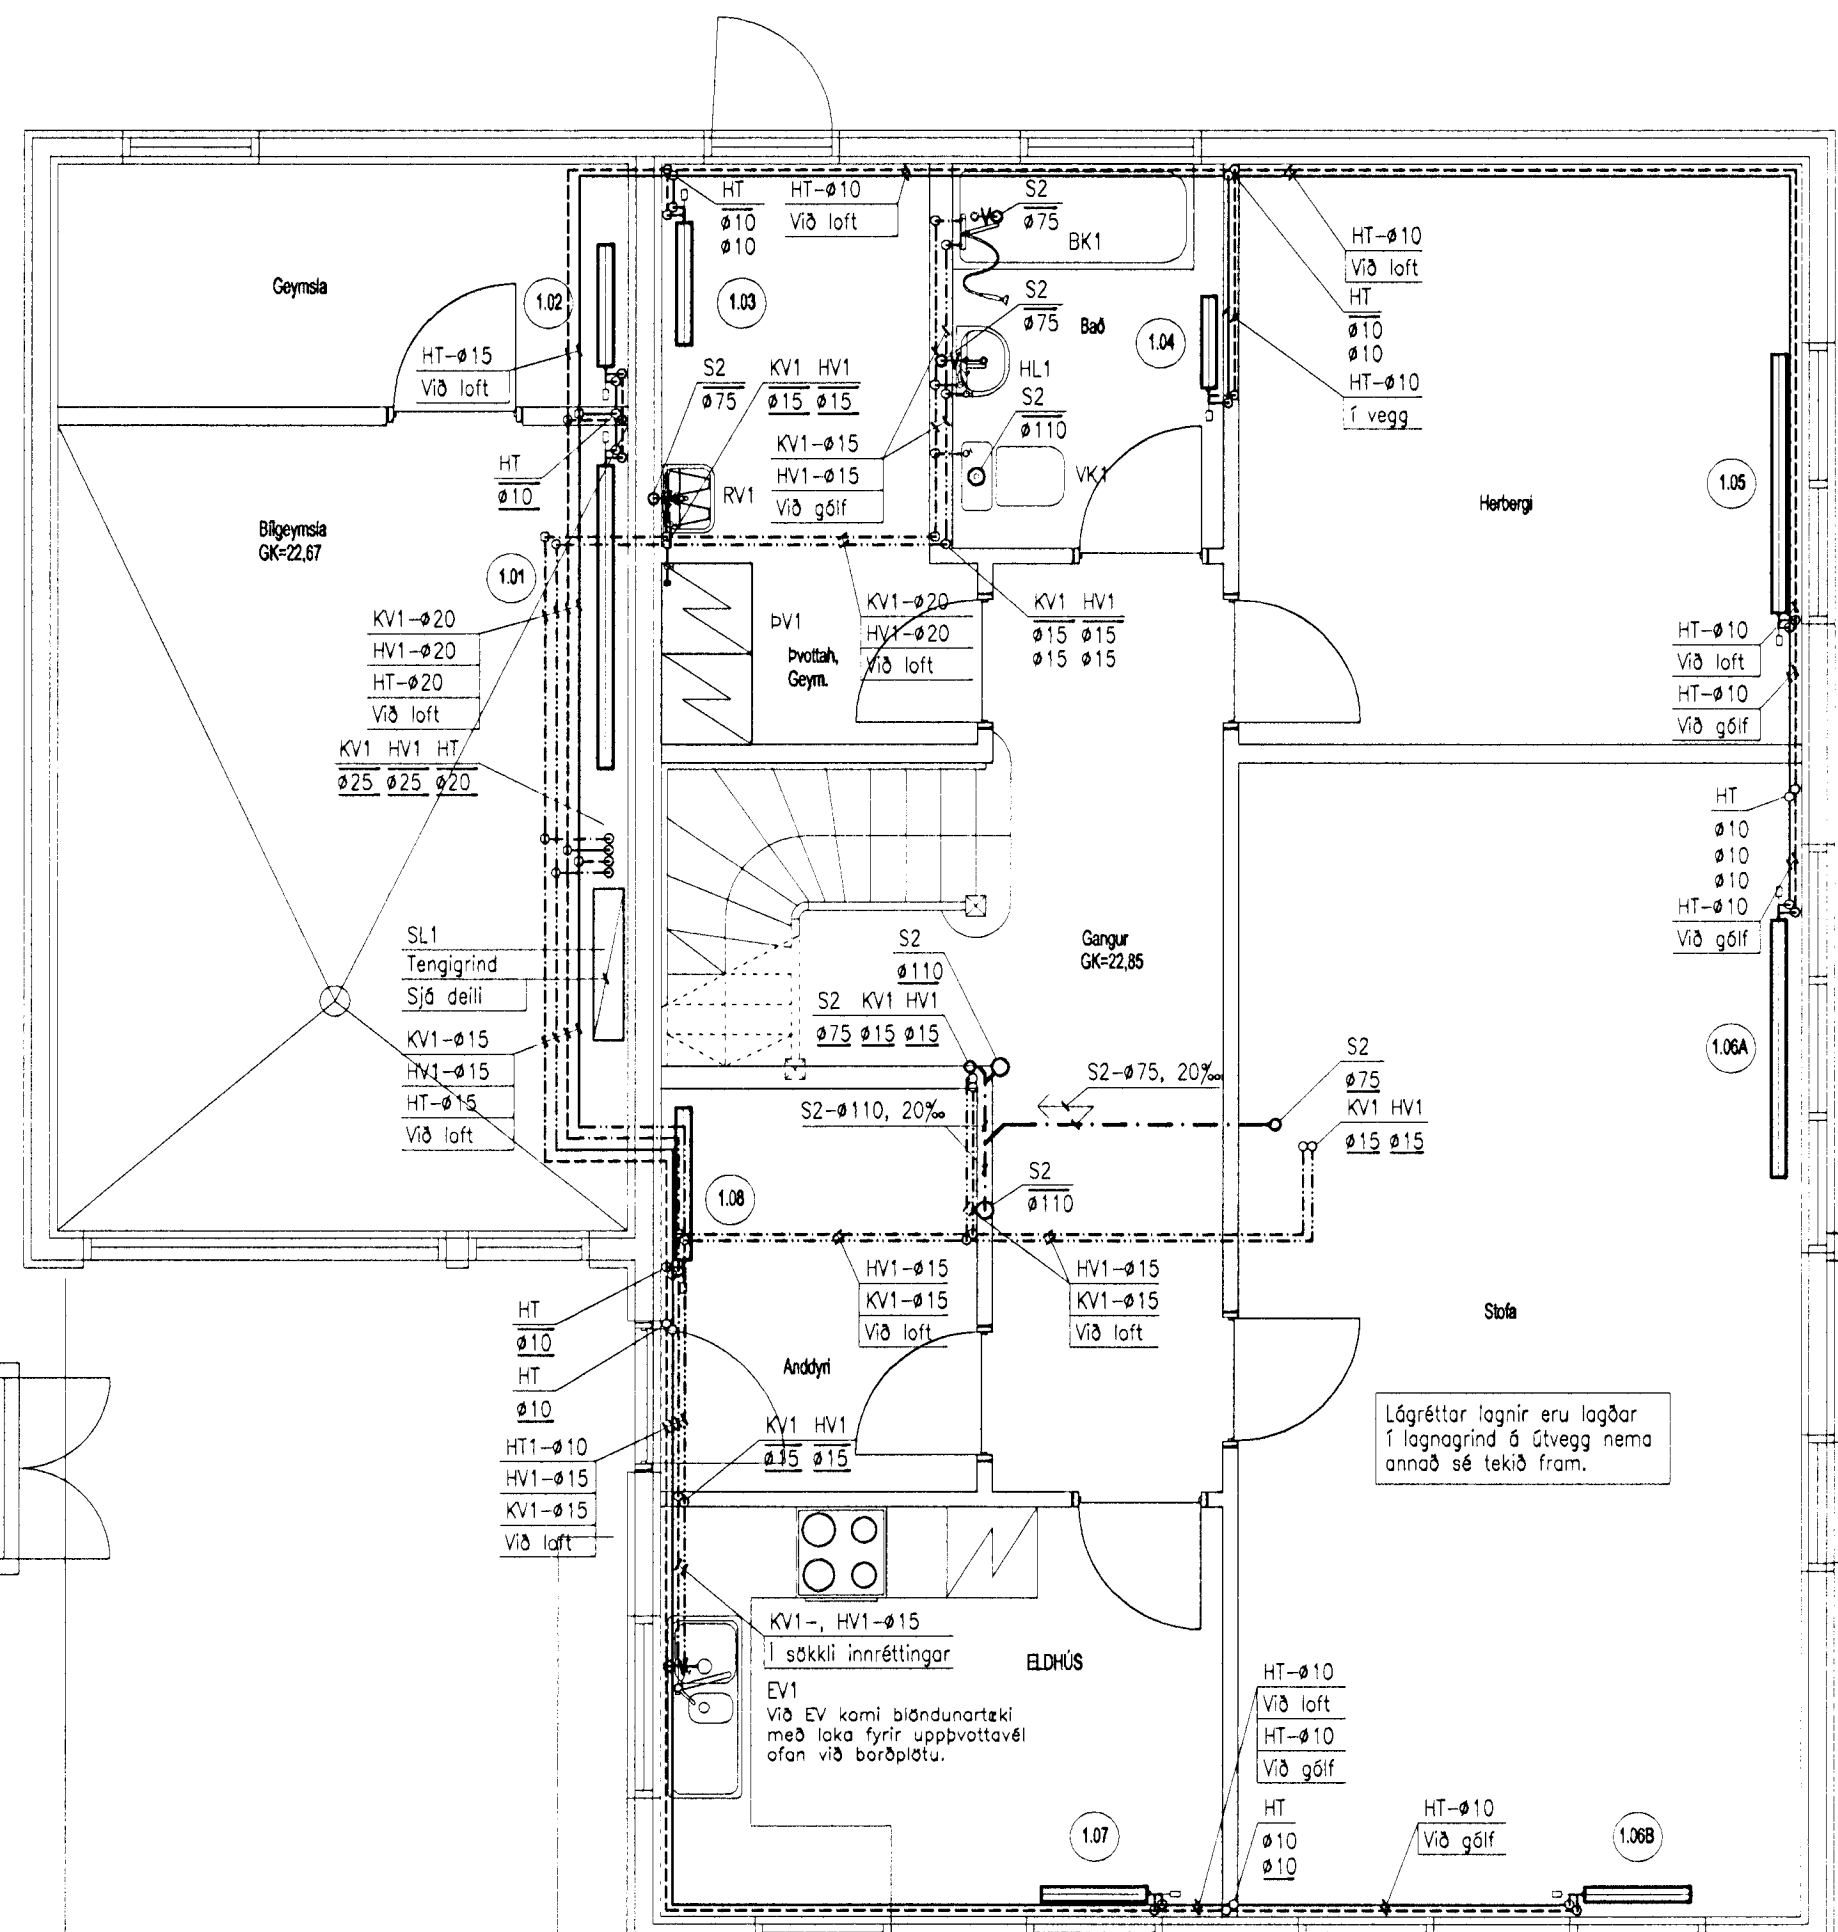

1.hæð
1:50