


Samþykkt þann

10 MAI 2004

Byggingafræðingur í Hafnarfirði  
F.n. Kristján Þórarinnsson

Skráningartafla: Fífuvellir 10 Hafnarfirði					Skrásetjari: Eyjólfur Valgarðsson												
Landnúmer: 195107					Kennitala: 280857-4169												
Matshlutanúmer: 01					Útgáfa: 4.01b Dags.: 10.4.04												
Uppskipting og lýsing					Stærðir												
D0	D1	D2	D3	D4	D5	D5M	D6	D7	D8	D9	D10a	D10b	D11	D12	D16	D17	
Lokun	Rými hæð-röð	Notkun texti	Höfuð-flokkun	Eignar-hald	Botnflötur m²	Milflötur m²	Stigar m²	Op m²	Brúttóflötur m²	Brúttóflötur sh < 1,8	Salarhæð min	Salarhæð max	Brúttó rúmmál m³	Nettóflötur m²	Birt flatarmát m²	Reknilata skiptarúmmáls	Skipta-rúmmál m³
<b>Matshluti</b>					217.7	0.0	0.0	0.0	217.7	0.0			831.0	189.1	217.7		684.394
<b>Botn</b>													43.5				
<b>01 1. hæð</b>					217.7	0.0	0.0	0.0	217.7	0.0			787.5	189.1	217.7		
A	0101	<b>Íbúð</b>	N	0101	185.3				185.3		2.70	5.42	686.0	162.3	185.3	3.70	600.510
A	0102	<b>Bílgeymsla</b>	B	0102	32.4				32.4		2.70	3.50	101.5	26.8	32.4	3.13	83.884
<b>Athugasemdir</b>																	
<b>Sameignir sumra</b>																	
<b>Eignarhald</b>																	
		Eignar-hald	Notkun texti	Birt flatarmát m²	Skiptarúmmál												
					Séreign m³	Séreign og sameign m³											
		0101	<b>Íbúð</b>	185.3	600.510	600.510											
		0102	<b>Bílgeymsla</b>	32.4	83.884	83.884											
		<b>Alls</b>		217.7	684.394	684.394											

tifftopdf - www.rubissoftware.com - Demo Version

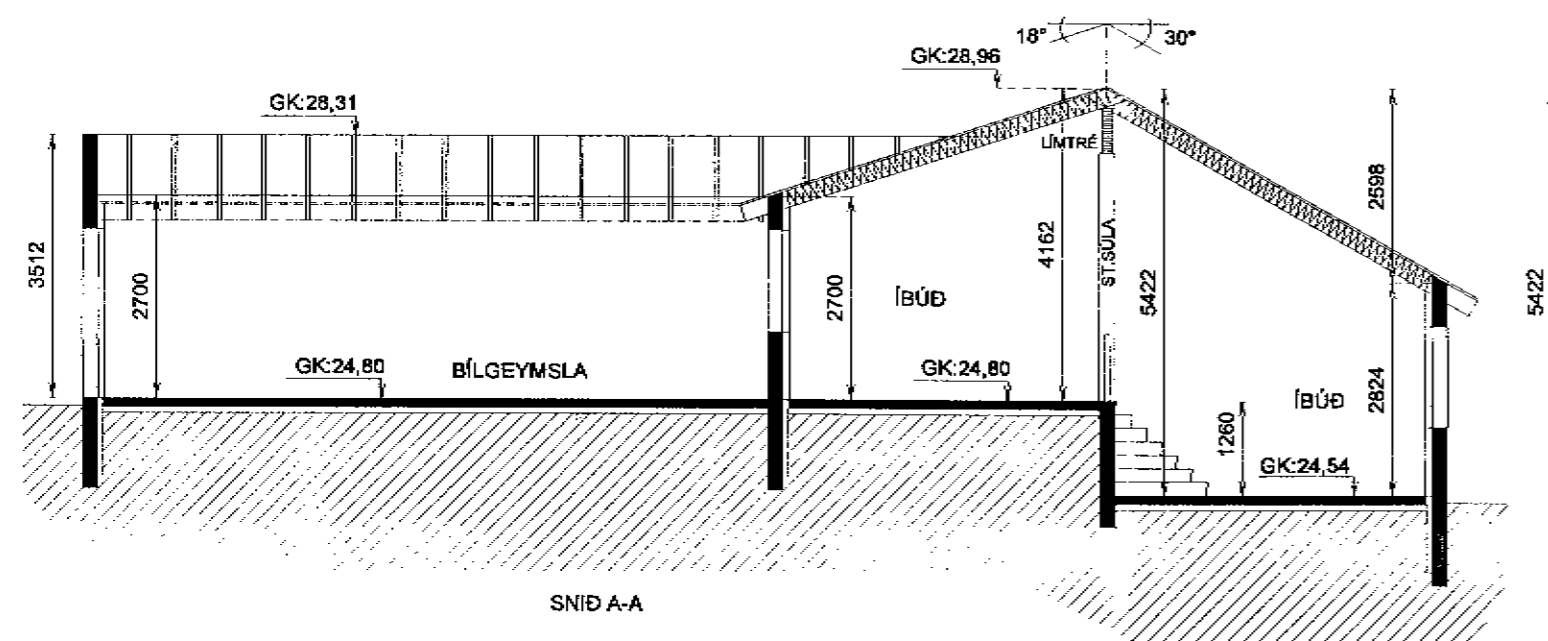

FÍFUVELLIR 10 HAFNARFIRÐI			
SNID A-A - SKRÁNINGARTAFLA			
Mkv.	1:100		
Hannað	E.V.		
Telmað	E.V.		
Yfirritað	Eyjólfur		
Nr.	Dags.	Breyting	Af
1.	12APRIL04	SALARHÆÐIR ENDURSKOÐAÐAR	E.V.
2.	12APRIL04	EFNI ÚTVEGGJA Í SNIDI	E.V.
Dags. MARS2004		Blað	Nr. FIFUV10GM
ÁRITUN SAMRÆMINGARHÖNNUÐAR		Yfirritað Eyjólfur	
Eyjólfur Valgarðsson		<b>TR.aust s/f</b>	
Eyjólfur Valgarðsson Kt:280857-4169		TÆKNIFRÆÐINGARNIR	
Sigurður Grétarsson Sími: 471-2257		ev@fmr.is	