





Samþykkt bann

15 SEPT. 2004


Byggingafulltrúinn / Hafnarfirði
F.h. Kristján Þórarinnsson

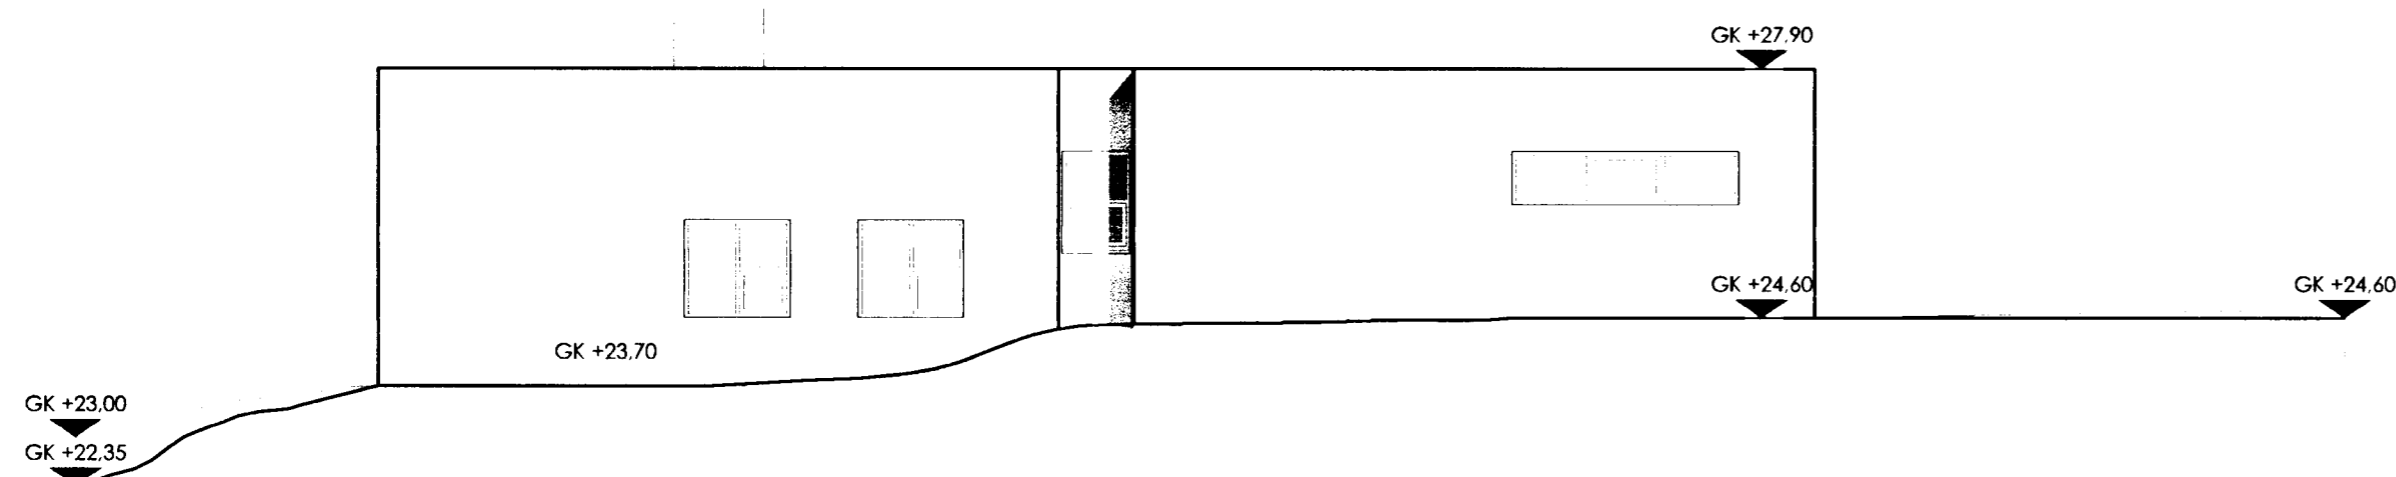


ÚTLIT NORÐUR 1:100

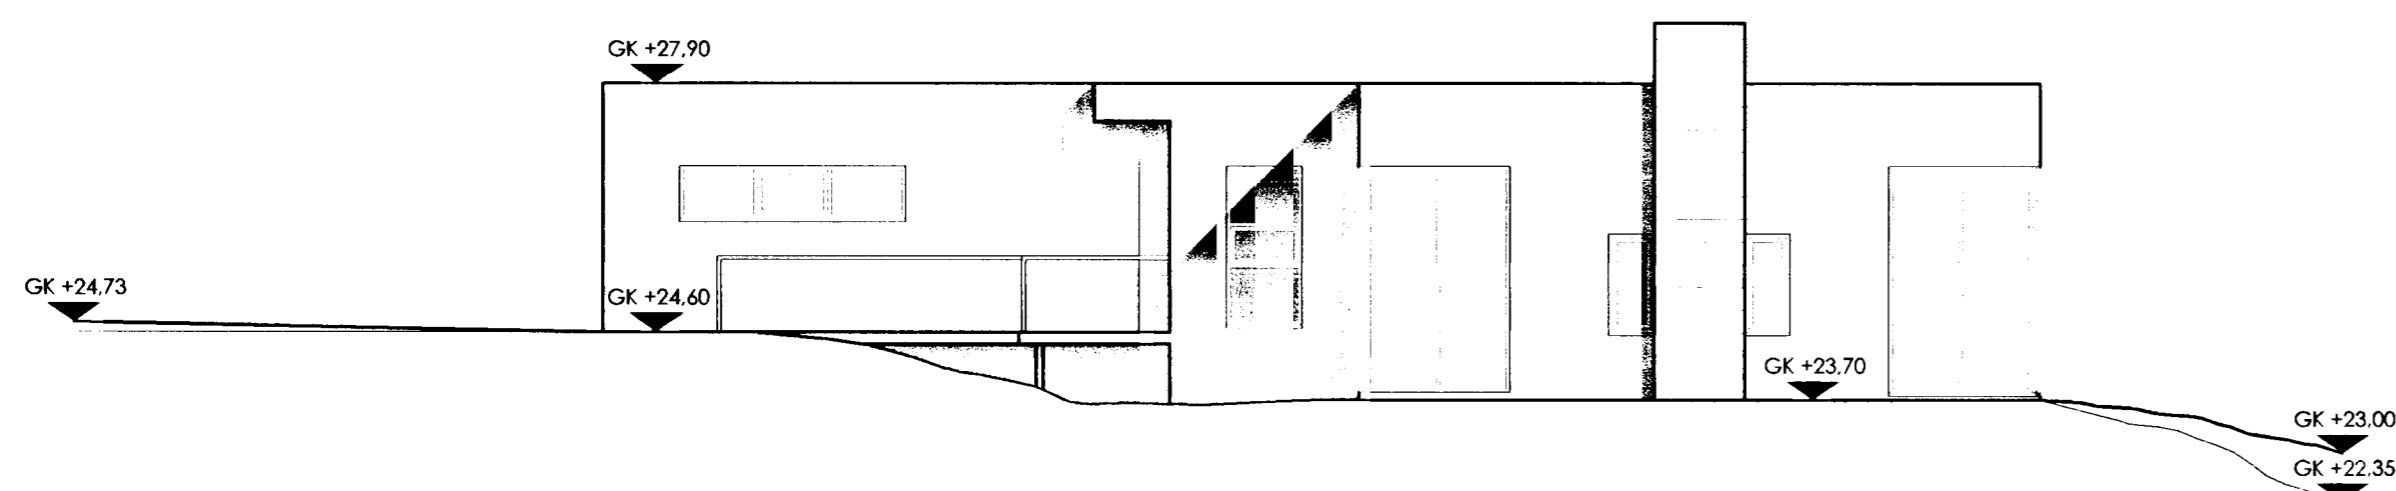

ÚTLIT SUÐUR 1:100

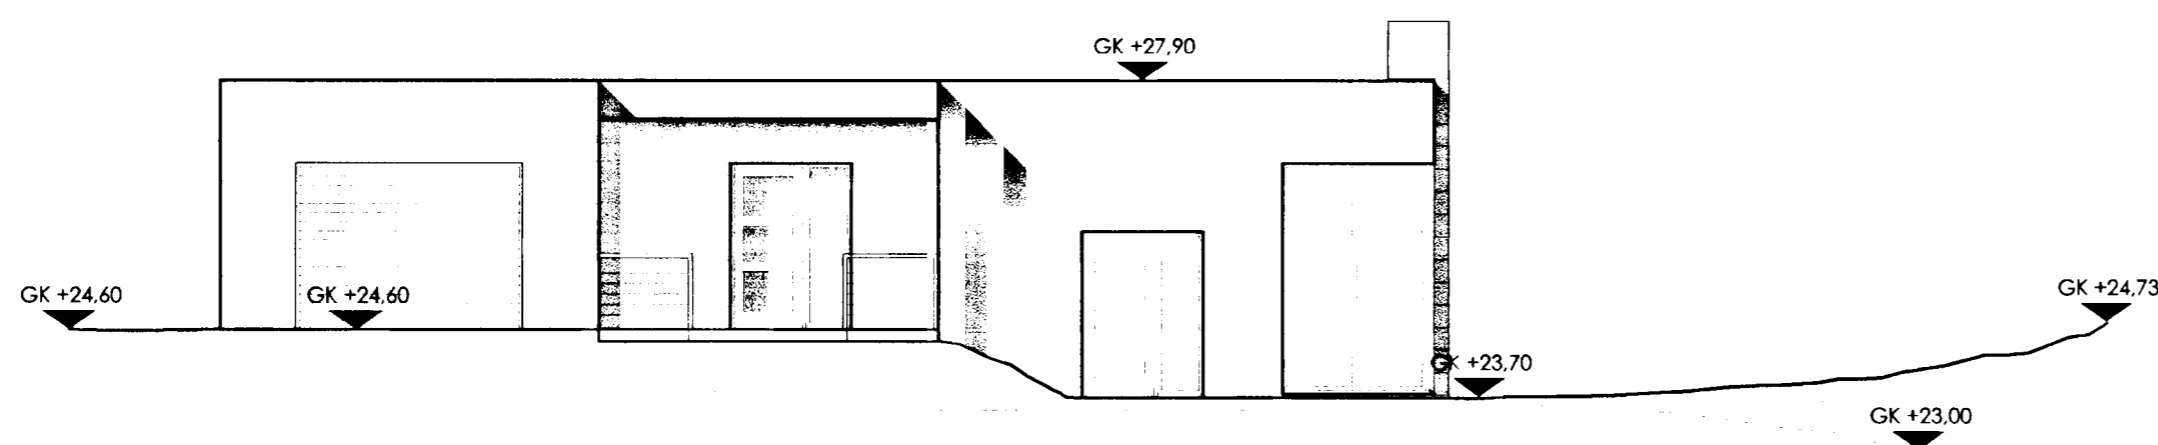

ÚTLIT VESTUR 1:100

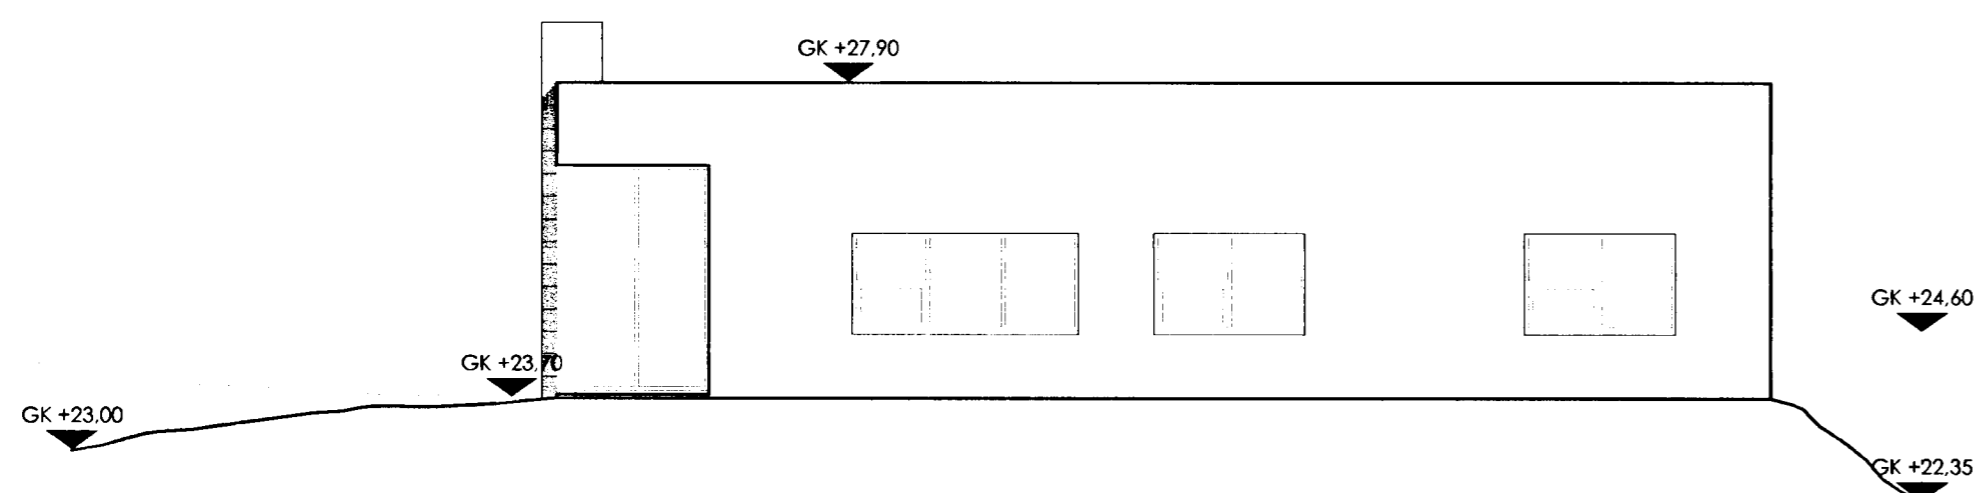

ÚTLIT AUSTUR 1:100

TÁKN

- NF = Niðurfall
- LR = Lofttræsting
- PK = Póstkassar
- NL = Neyðarljós
- VLR = Vélknúin lofttræsting
- R = Reykskjafi
- ÚT = Merki fur utgangur
- ↔ = Bilastæði fyrir fallaðra
- BO = Björgunarkop
- ▶ = Fallstigi við björgunarkop
- 90 m. = Brunaskanga

ELDVARNAMERKINGAR

- RFI 60 = Berandi A60 eða B60 veggur
- EI 60 = A60 eða B60 veggur
- R60 = Burður í 60 mínútur, t.d. síða eða bit
- EI30 = 830 hurð eða veggur
- EICS 30 = B30 S (reyksétt og stöflakandi)
- EICS 60 = A60 eða B60 hurð
- E 30 = F30 gler
- ECS 30 = er óbrennandi efn
- A = er óbrennandi efn
- B = er brennandi efn (t.d. timbur)

BREYTING

TEIKNAD

KR

MKV.

1:100,

DAGSETNING

13.09.2004

BLAD

2 AF 3

FÍFUVELLIR 12
KÓPAVOGUR

ÚTLIT

KRISTINN RAGNARSSON arkitekt EHF.

KRISTINN RAGNARSSON - Kt. 120944.2669 - t11kristinn@simnet.is
TEKNISTOFAN SMÍÐJUVEGI 11 - 200 KÓPAVOGI - ÍSLAND - S. 564.2255 - FAX 544.4225