



sudvestur


Samþykkt þann  
 06 APR. 2005  
 Byggingafulltrúinn í Hafnarfirði  
 F.h. Kristján Þórarinnsson

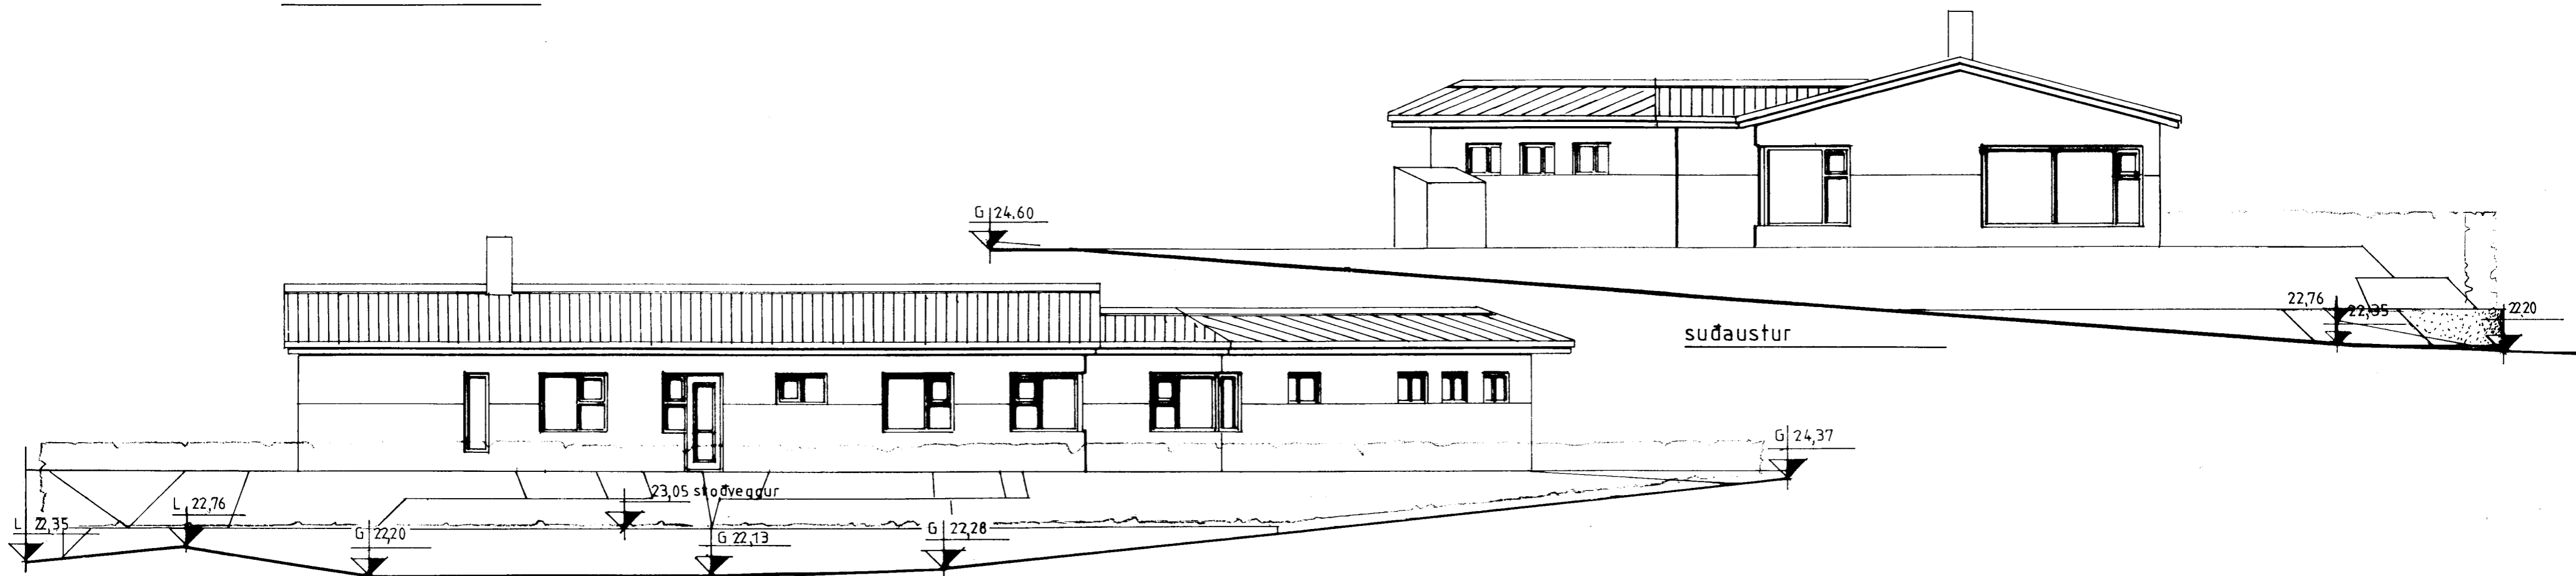

sudáustur

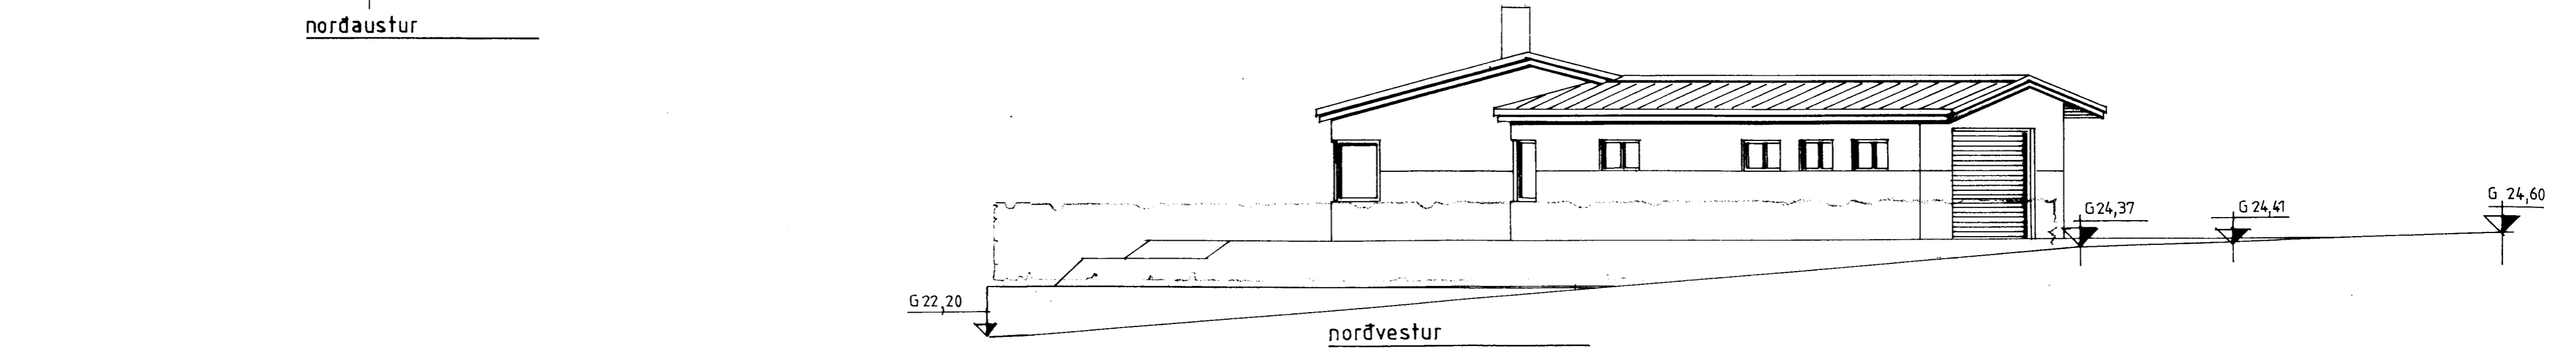

nordvestur

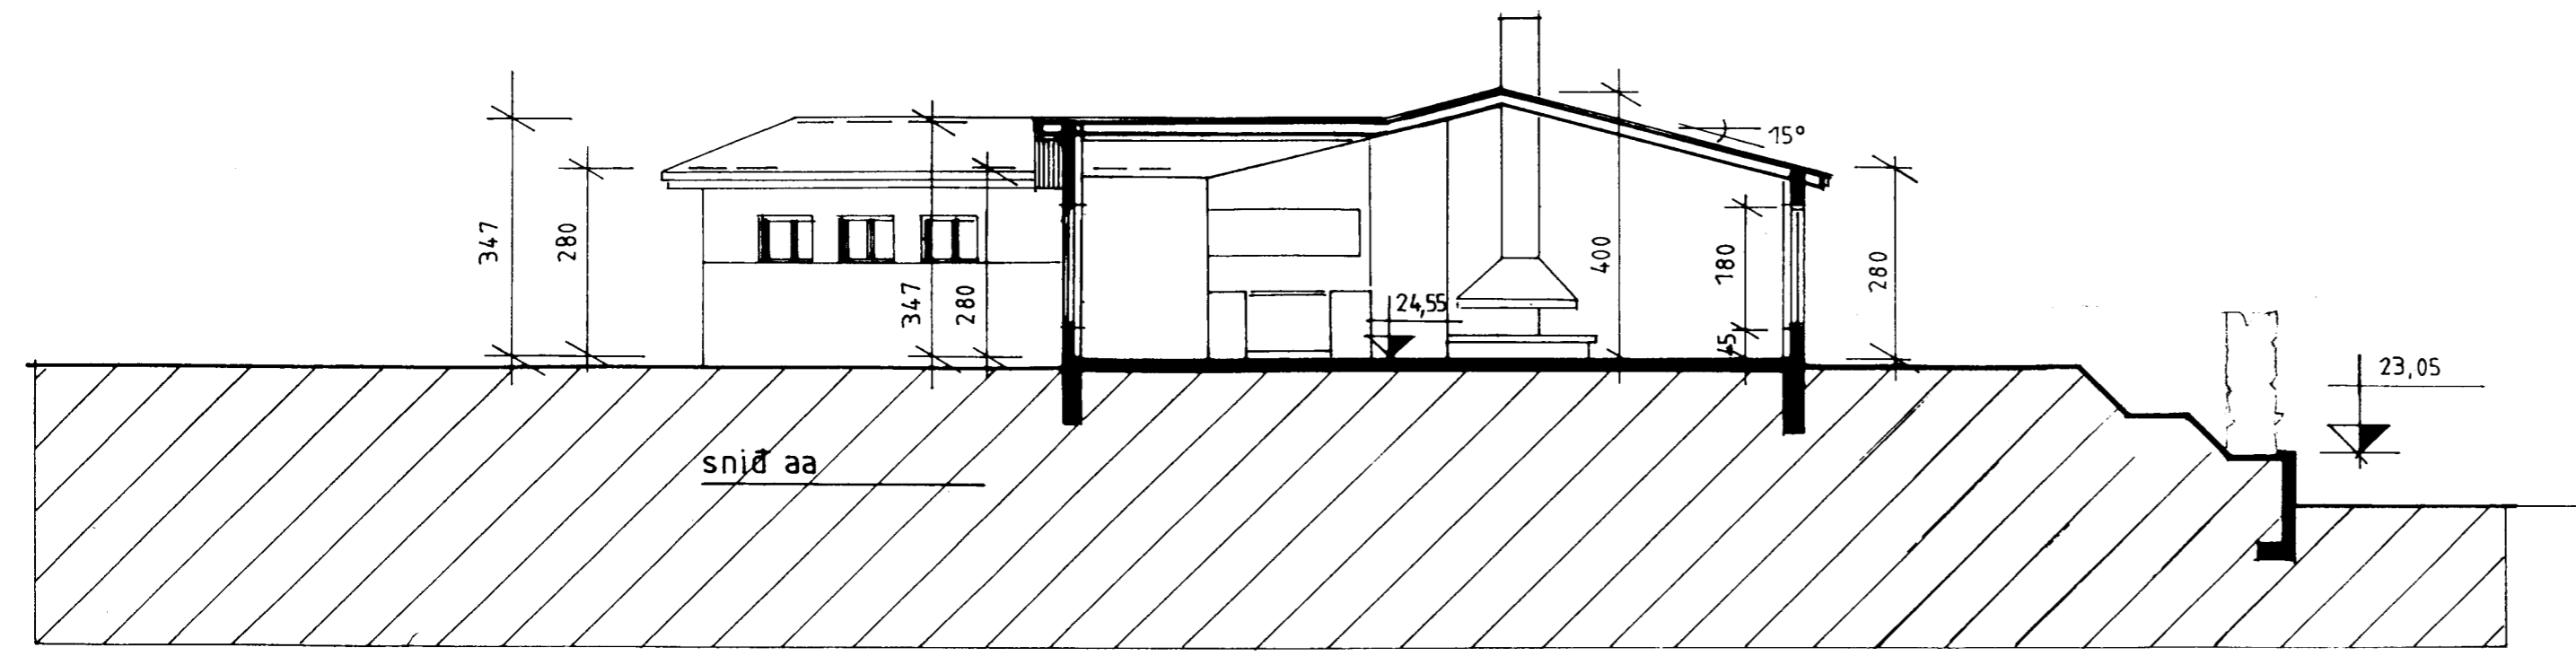

snjð aa

Fífuvellir 14, Hafnarfirði

teikning  
 Byggingameyndart. – útlit og snið

dagsetning 15. júní 2004  
 kvarði 1:100

Breytt  
 30.08.2004, máls. leiðr.  
 06.03.2005, þak á stofuútb.,  
 steyptur innv.

Nikulás Úlfar Mátsson arkitekt FAÍ  
 Kt. 081256-5009  
 Óldutún 20  
 220 Hafnarfirði  
 Sími 565 22 74