



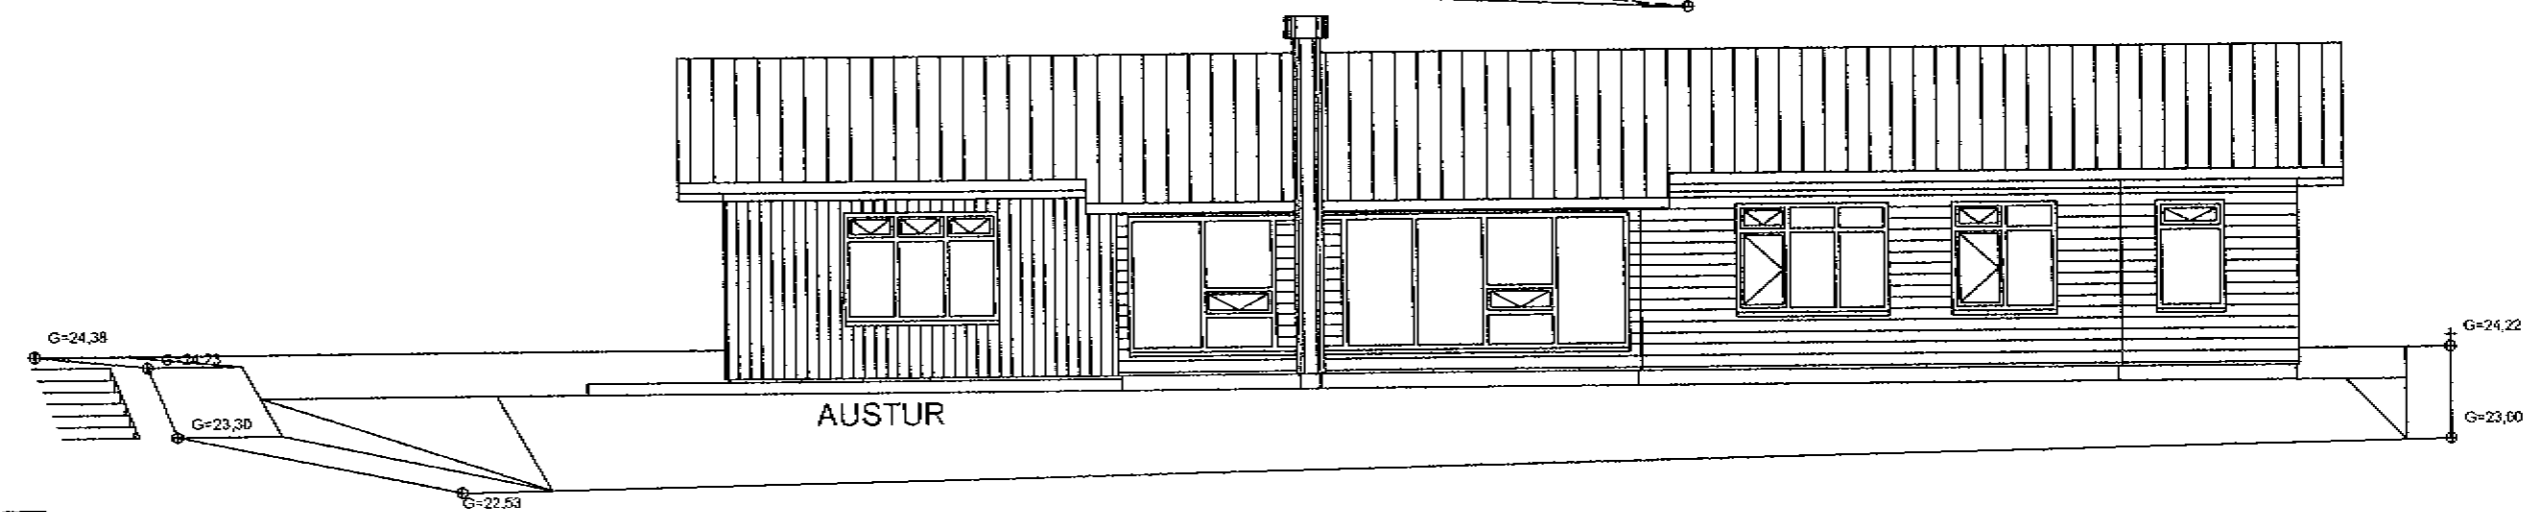




Samþykkt þann

14 MAÍ 2004

Byggingafultrúinn í Hafnarfirði
F.h. Kristján Þorarinsson

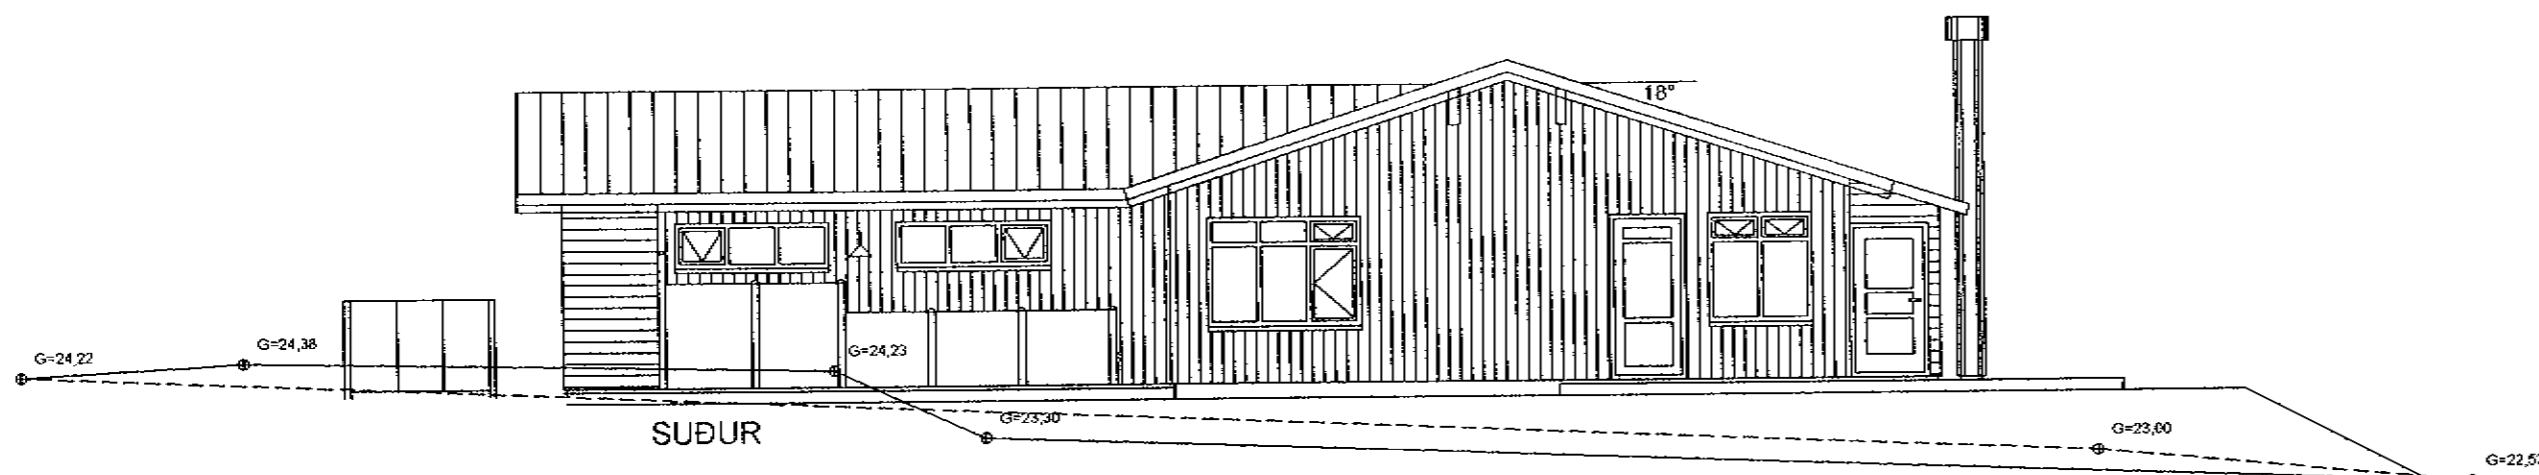

tifftopdf - www.rubissoftware.com - Demo Version

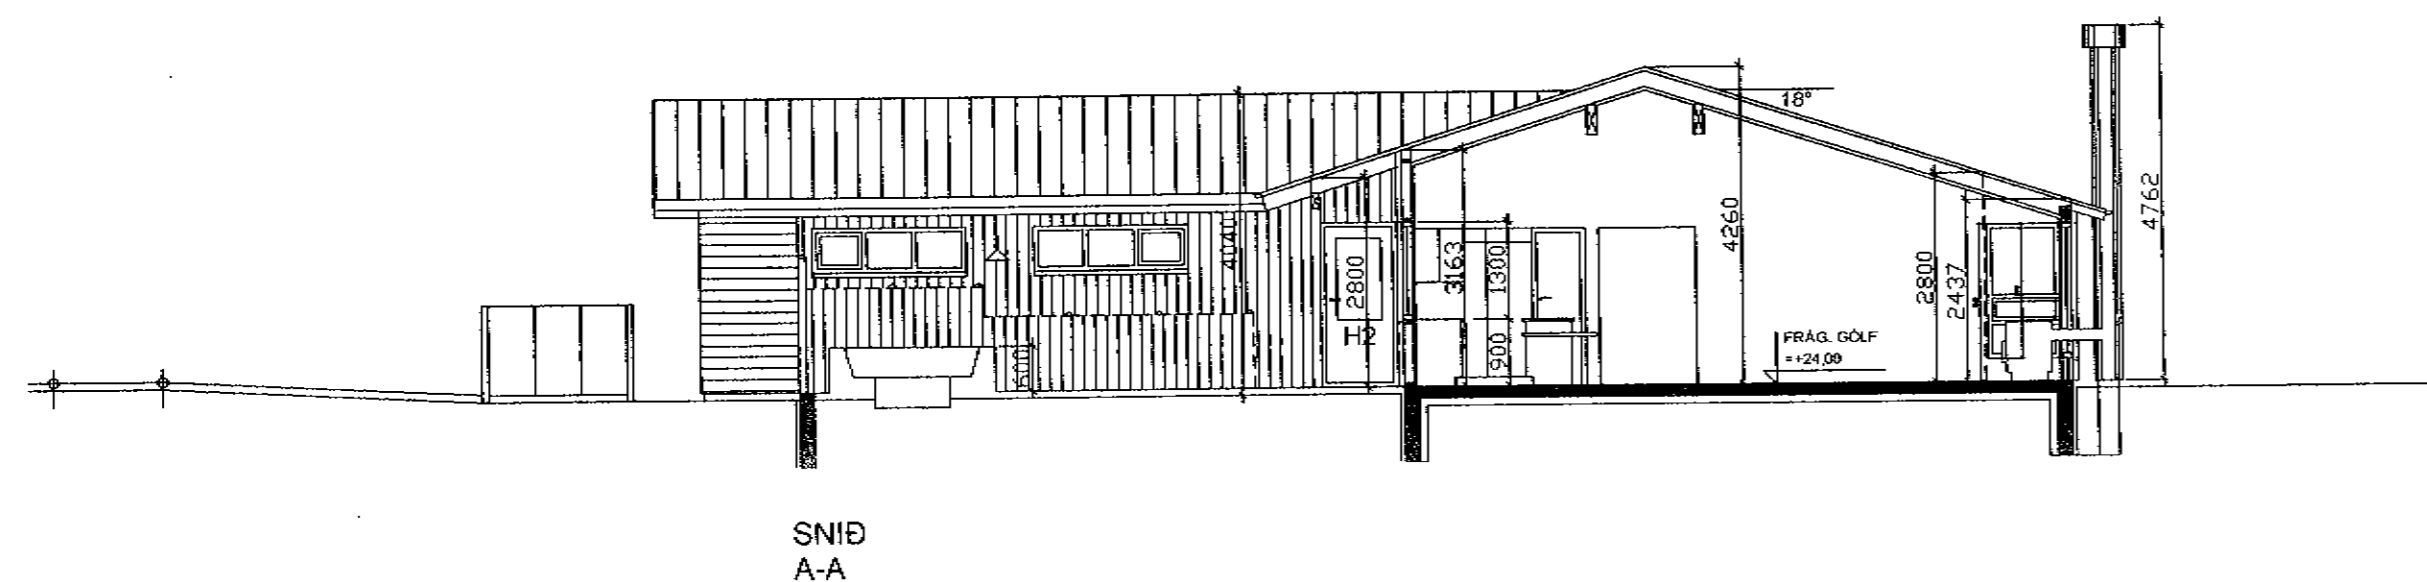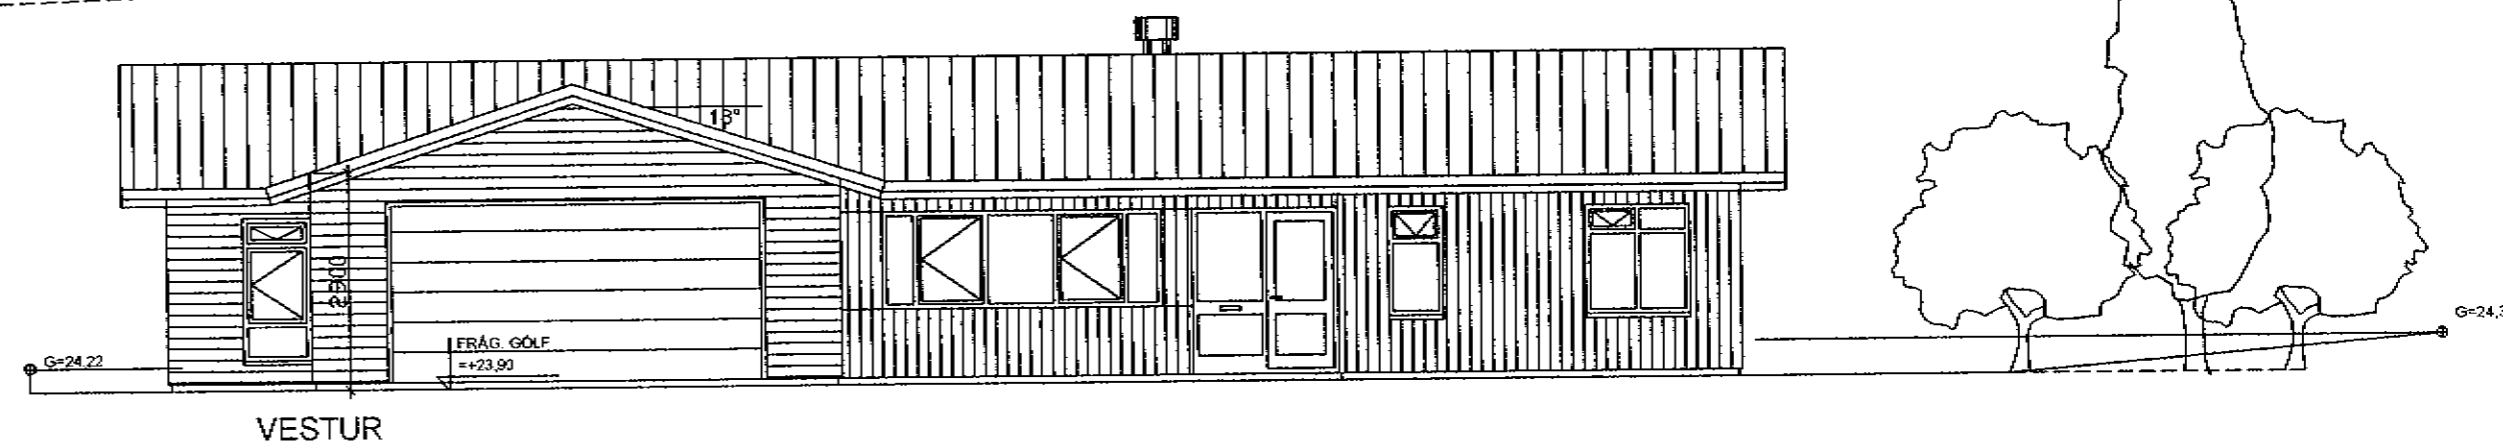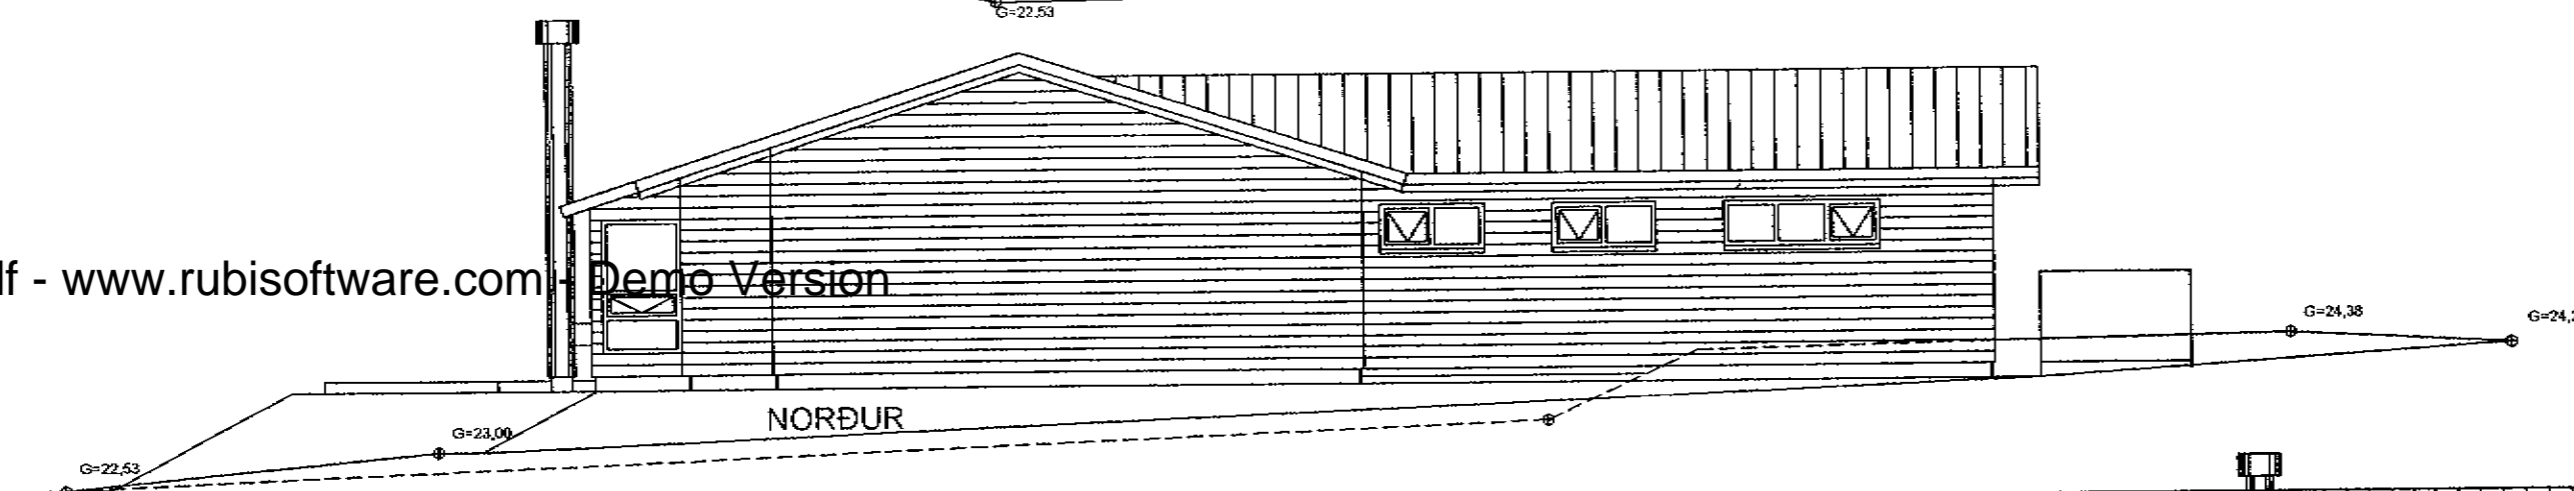

Kristján Þorarinsson
FÍFUVELLIR 16, HAFNARFIRÐI BL-02



ÞRIÐJA HÆÐIN, ARKITEKTAR – SIGURÞÓR ADALSTEINSSON FAI

ÚTLIT SNÍÐ

STRANDGÖTU 28 220 HAFNARFIRÐI

SÍMI: 555 46 10 FAX: 565 48 31

NETFANG: si@stefondia.is

HANNAD:

TEIKNAD: SA

DAGS: 17.04.2004

MKV: 1:100

VERKNR: