



KJP

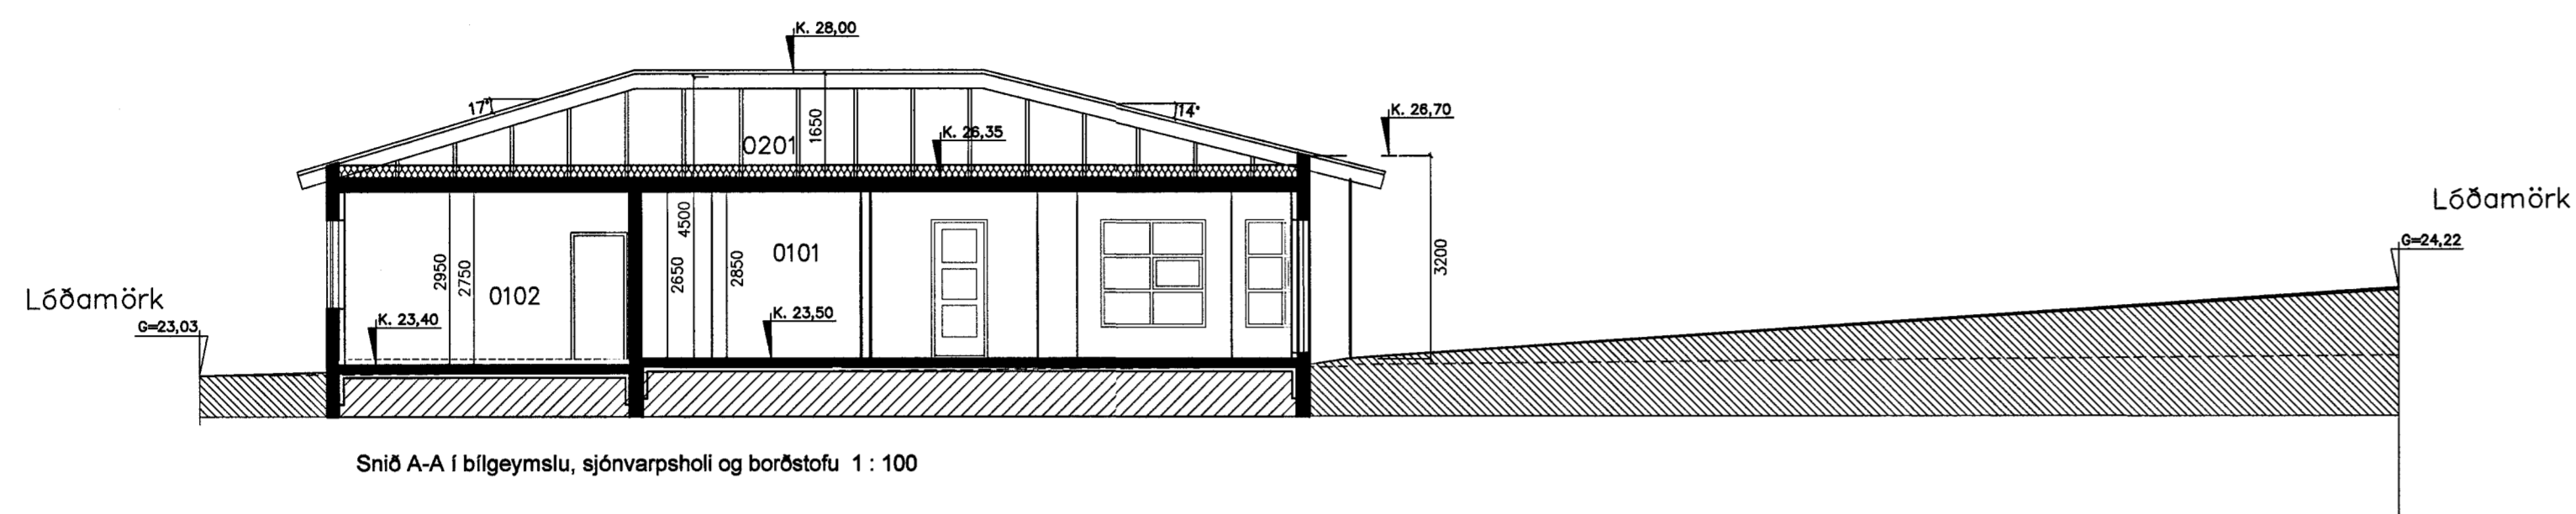

KÓLNUNARTÖLUR w/m² C	
ÚTVEGGIR	0,40
ÞAK	0,20
GÓLF	0,30
VEGIÐ MEDALTAL:	
GLUGGAR, KARMAR OG GLER	2,50
VEGGIR	0,40

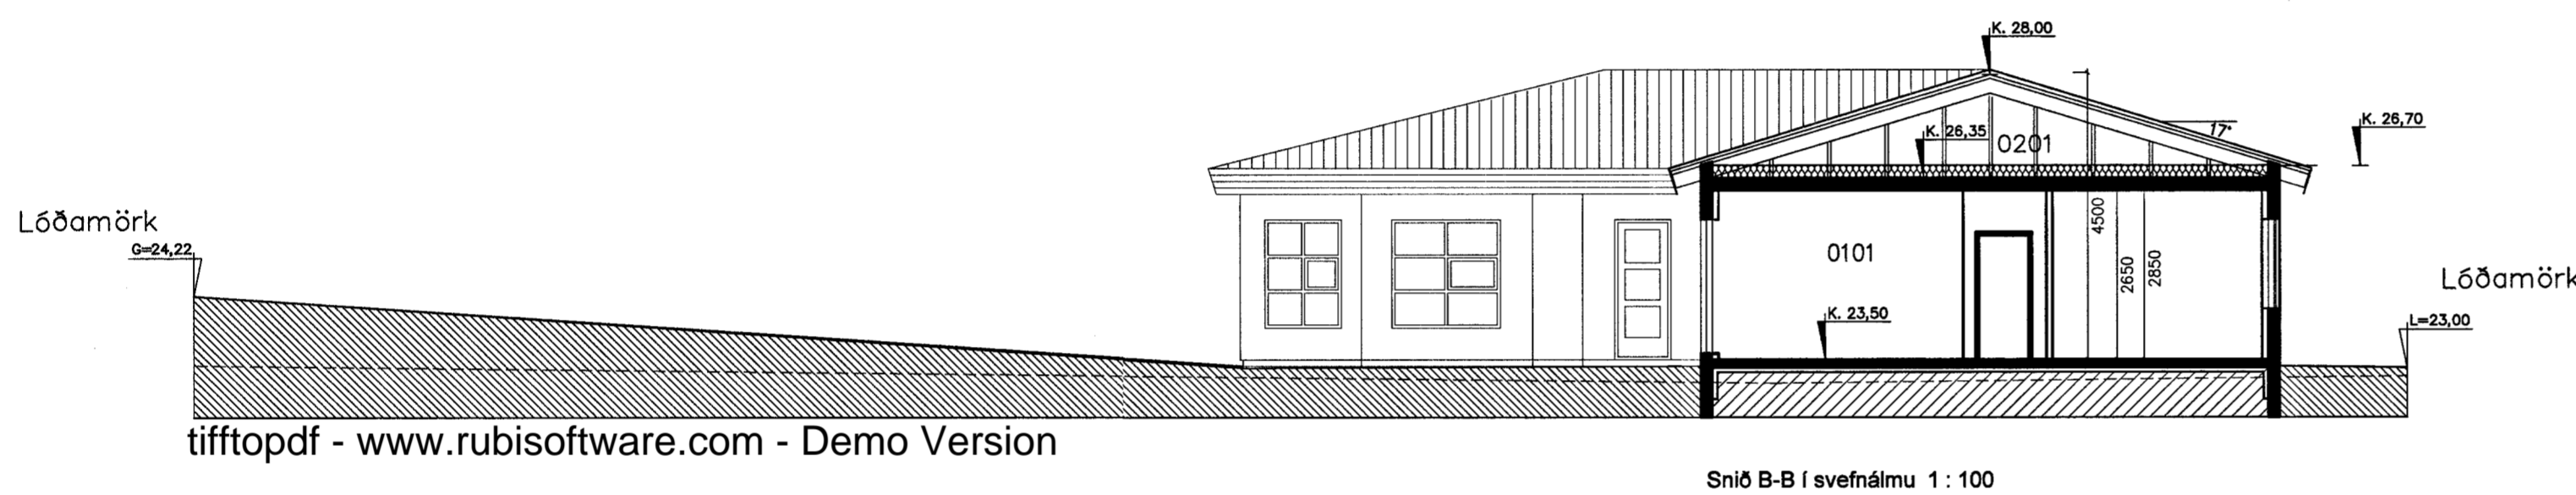

STÆRÐIR BRÚTTÓ:

ÍBÚÐIN	200,1 m² OG 501,9 m³
BÍLSKÚR	30,9 m² OG 79,7m³
ALLS:	231,0 m² OG 581,6m³
BYGGÐUR FLÓTUR:	231 m²
NÝTINGARHLUTFALL	HÚS 231/ LÓÐ 879,5 = 0,26

tiffpdf - www.rubissoftware.com - Demo Version

Skráningartífa: Fífuvellir 18		Skrásetjafi: Friðrik Ólafsson															
Landnúmer: 195115		Kennitala: 230359-2459															
Matslutunúmer: 01		Útgáfa: 4.01E															
Dags: 29/01 2004																	
Uppskipting og lýsing	D1	D2	D3	D4	D5	D5M	D6	D7	D8	D9	D10a	D10b	D11	D12	D16	D17	
Lokun	Rými heð-góð	Notkun texti	Höfuð-flökun	Eignar-hæð	Botniðhur m²	Milkiður m²	Slagar m²	Op m²	Brúðriðhur m²	Brúðriðhur st. < 1,8	Solarhæð min	Solarhæð max	Brúðrið rúmmál m³	Nettóflotur m²	Brú flötarmál m²	Reinibala sláttarúmmáli	Sláttarúmmáli m²
		Matshlud			462,0	0,0	0,0	0,0	231,0	0,0			928,9	203,1	231,0	581,536	
		Botn											46,2				
	01	1. hæð			231,0	0,0	0,0	0,0	231,0	0,0			661,5	203,1	231,0		
A	0101	Íbúð	N	0101	200,1				200,1		2,85	2,85	570,3	176,1	200,1	2,85	501,886
A	0102	Bilgeymsla	B	0102	30,9				30,9		2,95	2,95	91,2	27,0	30,9	2,95	79,660
	02	Þak			231,0	0,0	0,0	0,0	0,0	0,0			219,2	0,0	0,0		
A	0201	Þakrymi	V	0101	231,0						0,25	1,65	219,2				
<b>Athugasemdir</b>																	
Bilgeymsla 0102 fylgir íbúð (séreign 0101).																	
<b>Sameignir summa</b>																	
<b>Eignarhald</b>																	
	Eignar-hæð	Notkun texti	Brú flötarmál m²	Séreign m²	Séreign og sameign m²												
	0101	Íbúð	200,1	501,886	501,886												
	0102	Bilgeymsla	30,9	79,660	79,660												
		Allt	231,0	581,536	581,536												

Dags.	Breytingar	Nr.	Notn
<b>meter Verkfræðistofa ehf</b> Skútuvogi 6 - 2. hæð 104 Reykjavík Sími: 5678922 Fax: 8940059 meter@meter.is www.meter.is			
FÍFUVELLIR 18			
SNIÐ OG SKRÁNINGARTAFLA			
TÖLVUSKRA 125-221-FÍFUVELLIR 18	HANNAÐ FO	TEKNAÐ FO	YFIRFARID FO
SAMÞYKKT Friðrik Friðriksson 2112564519	TEKNING NR. 125-221-A2	MKV. 1:100	ÓTGÁFA 1
DAGS. 29.01.2003	FRÍÐRIK ÓLAFSSON 2303592459	VERK NR. 125	BLAD NR. A-02