




Samþykkt þann


05 APR. 2004

Byggingafulltrúinn í Hafnarfirði  
F.h. Kristján Þórarinnsson


KJP

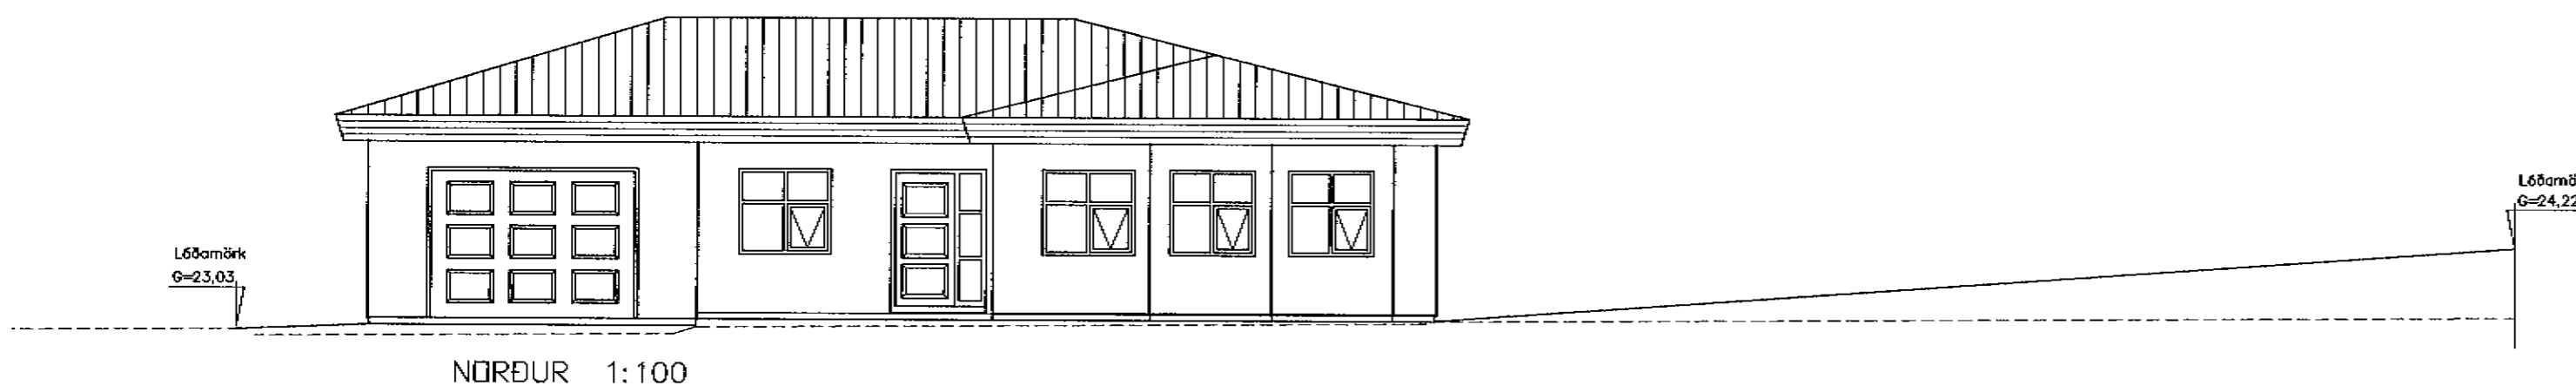


NORÐUR 1:100

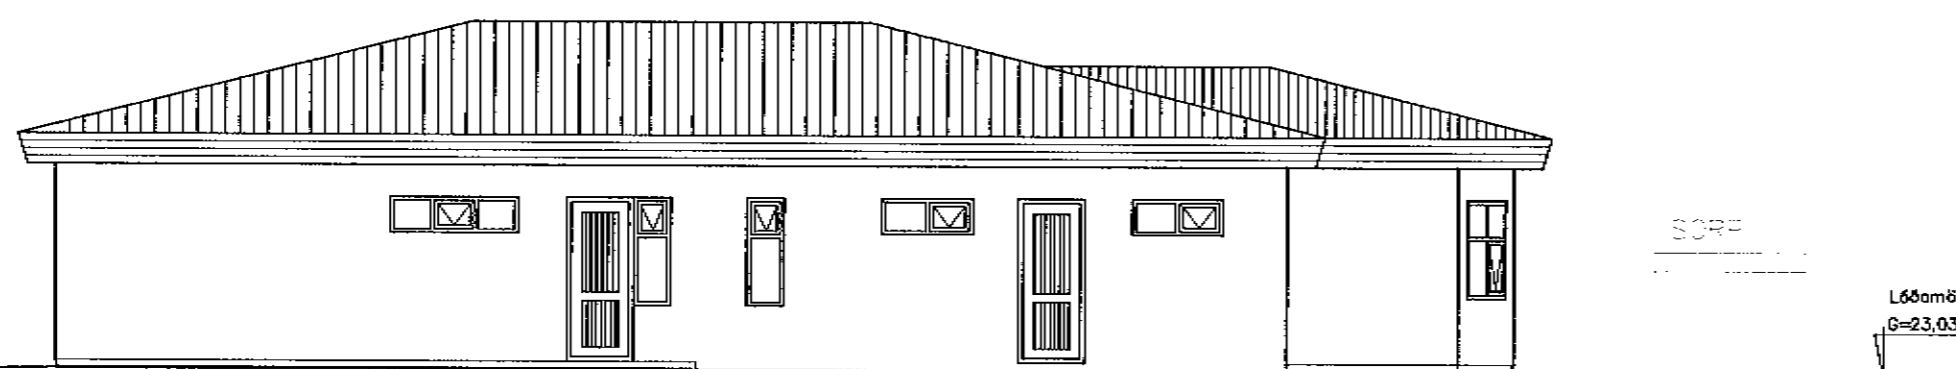

AUSTUR 1:100

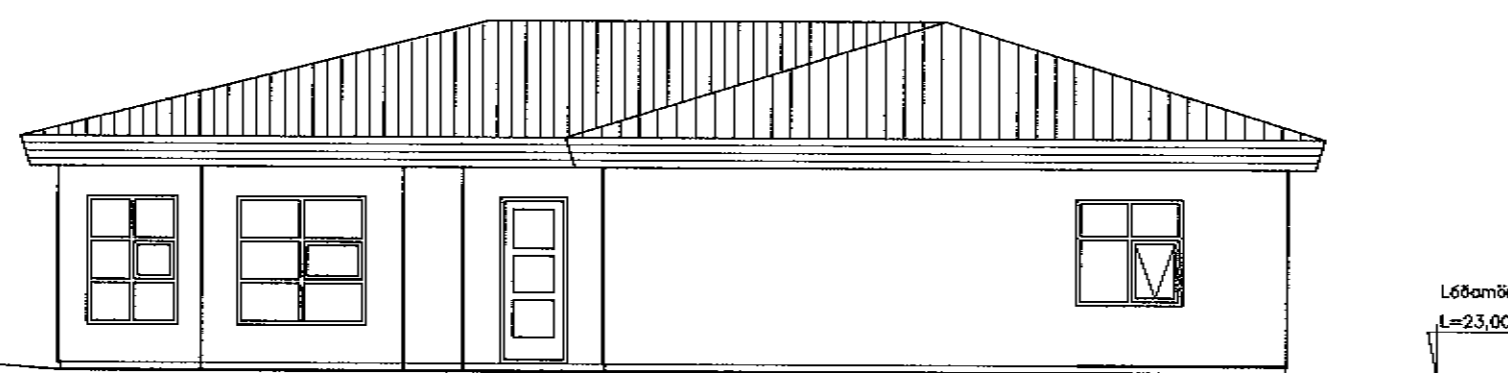

SUÐUR 1:100

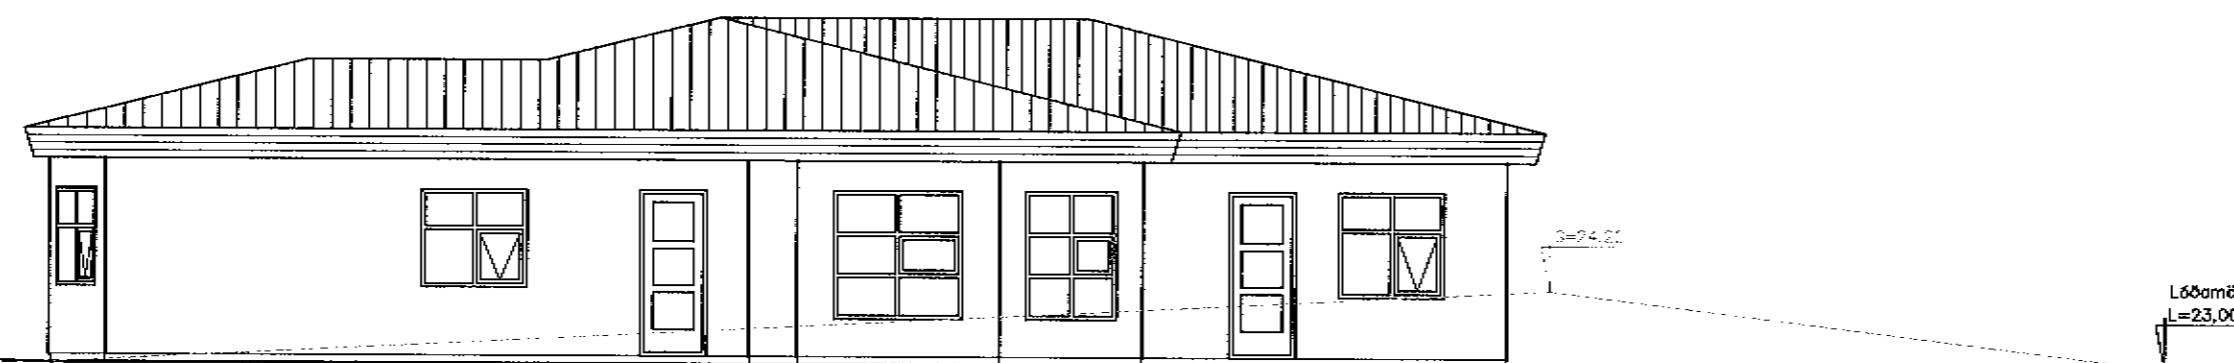

VESTUR 1:100

### BYGGINGARLÝSING

Byggt er einbýlishús á einni hæð. Aðalbyggingarefni er steinsteypa. Útveggir og loftaplata eru steipt. Útveggir eru hraunhúðaðir að utan. U-gildi byggingarluta: þak=0.20 W/m<sup>2</sup>, Útveggir=0.40W/m<sup>2</sup>, Botnplata og sökkulveggir=0.30 W/m<sup>2</sup>. Einangra skal undir botnplötu og innan á sökkla með 75mm polystyren eða öðru jafngildu efni, sjá nánar sérteikningar verkfræðings. Útveggir verði einangraðir að innan á hefðbundinn hátt, með 100 mm frauðplasti og múrhúðað yfir; eða grind og 100mm steinull, rakavörn og síðan plötuklætt yfir. Innveggir eru bæði steinsteyptir og gífsplötur klæddar á grind. Þak er smíðað úr timbri; hurðarviðir eru bitar og uppstólaðar sperrur, sjá nánari skýringar í sérteikningum verkfræðings. Þakhalli er 14° og 17. Klætt er með borðaviði, þakpappa og báruðu stáli. Þak skal lofta sbr. kafla 136.4 í byggingarreglugerð; sjá nánar útfærslur á sérteikningum. Einangrað er með 200 mm steinull ofan á steypa plötu.

Glugga og útihurðir skal smíða úr timbri og mála. Gler skal vera tvöfalt K-gler. Sorpgeymsla er úr steinsteyptri einingu en hurðar-eining er úr timbri. Frágangur lóðar á lóðamörkum verði í samræði við nágretta.

Helstu lagnaleiðir:  
Skólplagnir eru undir botnplötu. Neysluvatnslagnir eru rör í rör, komið fyrir í flögn og veggjum. Hitun í húsi er hefðbundið ofnakerfi. Raflagnir eru í einangrun í útvegg, innveggjum og steyptri loftaplötu.

tifftopdf - www.rubissoftware.com - Demo Version

Dags.	Þreytingar	Nr.	Nafn
28.03.2004	Gluggar & bílgeymsla hlíðrast til og hurð batlet við.	1.	
28.03.2004	Bílgeymsluhurð að framan breiðkuð 1.32m.	2.	

**meter Verkfræðistofa ehf**  
Skútuvogi 6 - 2. hæð  
104 Reykjavík

Sími: 5678922  
Fax: 8940059  
meter@meter.is  
www.meter.is

FÍFUVELLIR 18

ÚTLIT OG BYGGINGARLÝSING

FÖLUVUSKRÁ	HARNAD	TEIKNAD	YFIRFARID	ÚTGÁFA
125-221-FÍFUVELLIR 18	FO	FO	FO	1
SAMÞYKKT	TEIKNING NR.	MKV.	BLAD NR.	
Fríðrik Friðriksson 2112564519	125-221-A3	1:100	A-03	
Fríðrik Ólafsson 2303592459	DAGS.	VERK NR.		
	29.03.2004	125		