





Sampykkt þann

05 APR. 2004

Byggingafulltrúinn í Hafnarfirði
F.h. Kristján Þórarinnsson

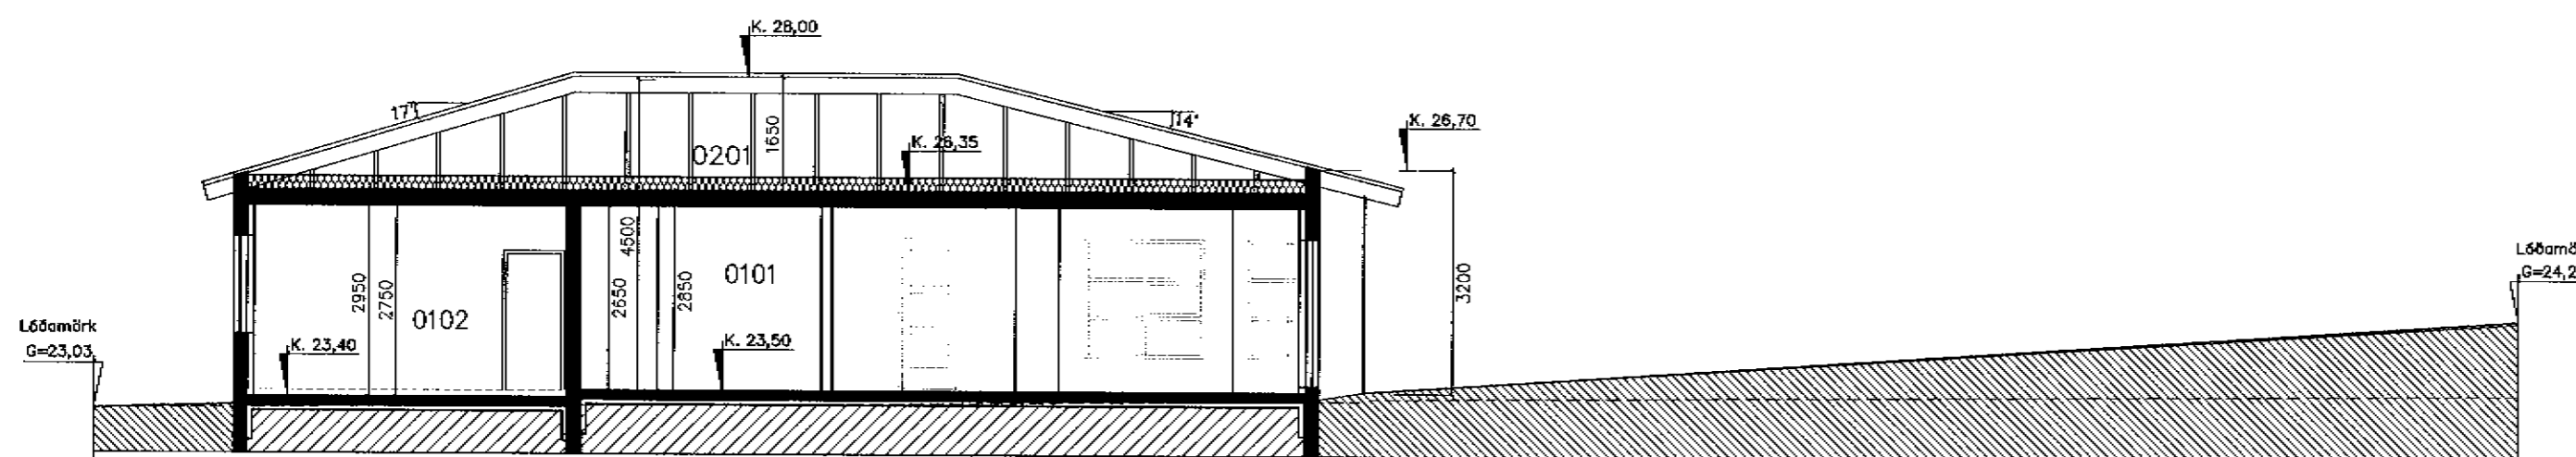

Snið A-A í bilgeymslu, sjónvarpsholi og borðstofu 1 : 100

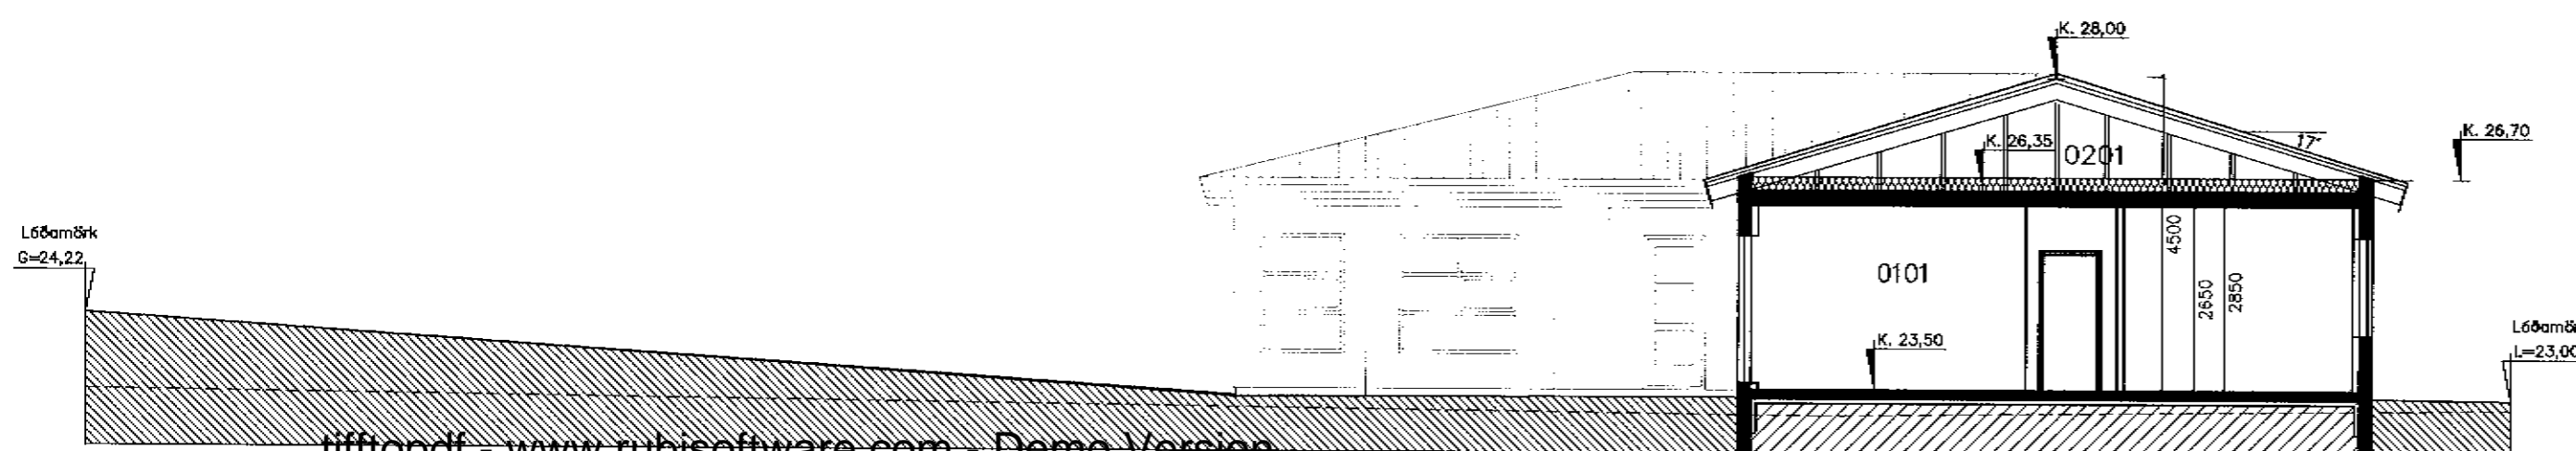

Snið B-B í svefnálm 1 : 100

KÓLNUNARTÖLUR w/m² C

ÚTVEGGIR	0,40
ÞAK	0,20
GÓLF	0,30
VEGIÐ MEDALTAL:	
GLUGGAR, KARMAR OG GLER	2,50
VEGGIR	0,40

STÆRÐIR BRÚTTÓ:

ÍBÚÐIN	200,1 m² OG 501,9 m³
BÍLSKÚR	30,9 m² OG 79,7m³
ALLS:	231,0 m² OG 581,6m³
BYGGÐUR FLÖTUR:	231 m²
NÝTINGARHLUTFALL	HÚS 231/ LÓB 879,5 = 0,26

Skráningartafla: Fífuvellir 18		Skrásetjari: Friðrik Ólafsson															
Landnúmer: 195115		Kennitala: 230359-2459															
Matshlutanúmer: 01		Útgáfa: 4.01t Dags: 29/01 2004															
Uppskipting og lýsing				Stærðir													
D0	D1	D2	D3	D4	D5	D5M	D6	D7	D8	D9	D10a	D10b	D11	D12	D16	D17	
Lekun	Rými hæð-röð	Notkun texti	Höfuð- flokkun	Eignar- hald	Botnflötur m²	Míllötur m²	Slógi m²	Op m²	Brúttóflötur m²	Brúttóflötur sh < 1,8	Salarhæð min	Salarhæð max	Brúttó rúmmál m³	Nettóflötur m²	Birt flátmál m²	Reiknitala skiptarúmmáls	Skipta- rúmmál m³
Matshúsið					462,0	0,0	0,0	0,0	231,0	0,0			926,9	203,1	231,0		581,535
Botn													46,2				
1. hæð					231,0	0,0	0,0	0,0	231,0	0,0			661,5	203,1	231,0		501,885
A	0101	Íbúð	N	0101	200,1				200,1		2,85	2,85	570,3	176,1	200,1	2,85	501,885
A	0102	Bilgeymsla	B	0102	30,9				30,9		2,95	2,95	91,2	27,0	30,9	2,95	79,650
2. hæð					231,0	0,0	0,0	0,0	0,0	0,0			219,2	0,0	0,0		
A	0201	Þak þakrymi	V	0101	231,0						0,25	1,65	219,2				
Athugasemdir					Bilgeymsla 0102 fylgir íbúð (séreign 0101).												
Sameignir sumra																	
Eignarhald																	
Eignar- hald	Notkun texti	Birt flátmál m²	Skipta- rúmmál m³	Séreign m²	Séreign og sameign m²												
0101	Íbúð	200,1	501,885	501,885	501,885												
0102	Bilgeymsla	30,9	79,650	79,650	79,650												
Alls		231,0	581,535	581,535	581,535												

Dags.	Breytingar	Hr.	Nafn
28.03.2004	Gluggar á bilgeymslu hlífrost til og hurð bætist við.	1.	
28.03.2004	Bilgeymsluhurð að framan breiðkuð í 3.2m.	2.	
meter Verkfræðistofa ehf Skútuvogi 6 - 2. hæð 104 Reykjavík Sími 5678922 Faxi 8940059 meter@meter.is www.meter.is			
FÍFUVELLIR 18			
SNIÐ OG SKRÁNINGARTAFLA			
TÖLVUSKRÁ 125-221-FÍFUVELLIR 18	HARNAD FO	TEIKNAD FO	YFIRFARID FO
SAMPYKKT Friðrik Friðriksson 2112564519	TEIKNING NR. 125-221-A2	MKV. 1:100	ÓTGÁFA A-02
Friðrik Ólafsson 2303592459	DAGS. 29.03.2004	VERK NR. 125	