



Samþykkt þann

30 MARS 2004

Byggingatulltrúnn í Hafnarfirði
F.h. Kristján Þórarinnsson

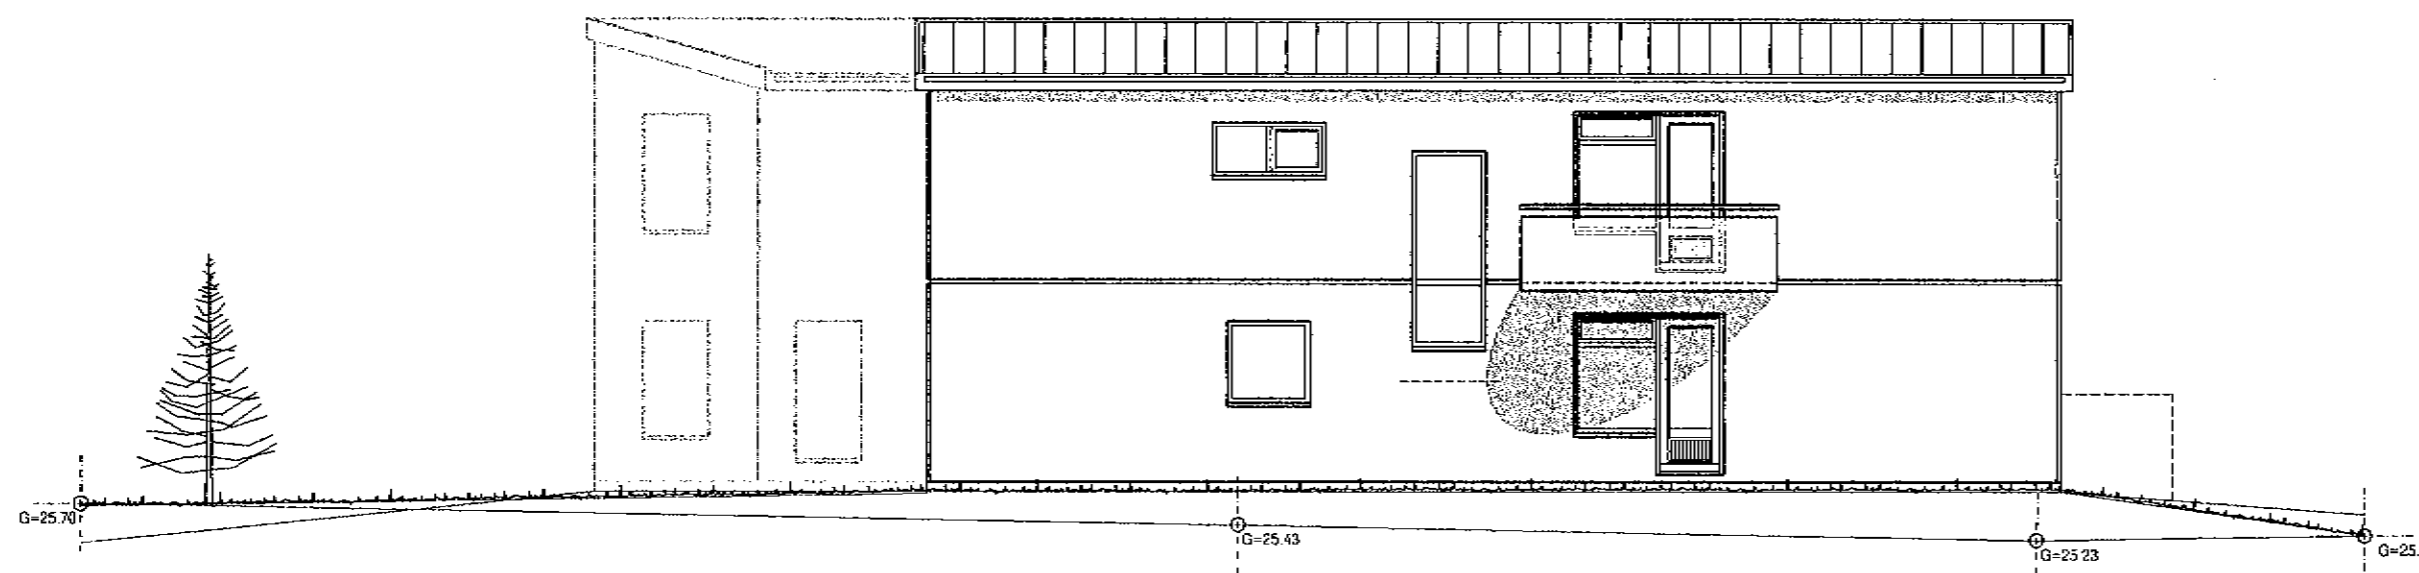


Suðurhlíð. 1:100

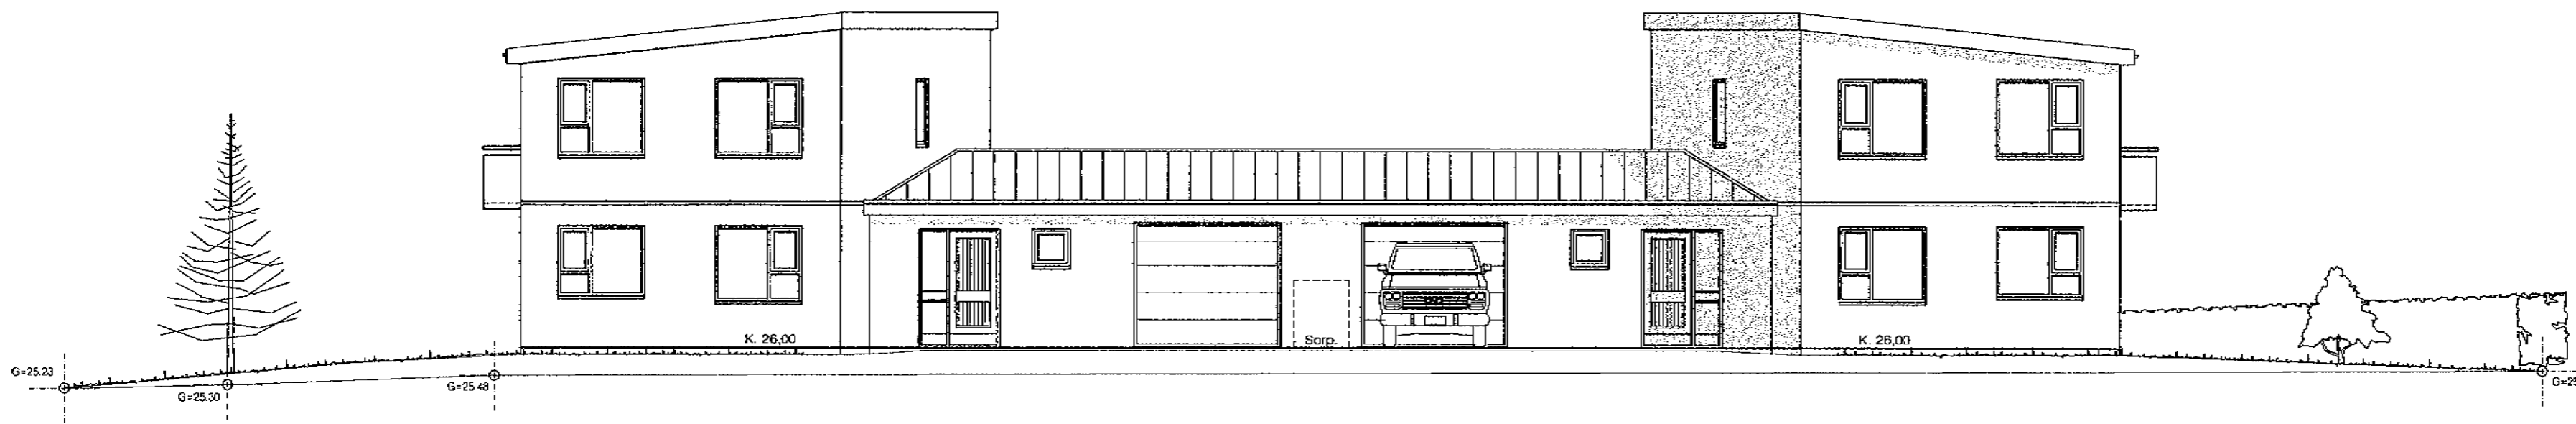


Austurhlíð. 1:100

tifftopdf - www.rubissoftware.com - Demo Version

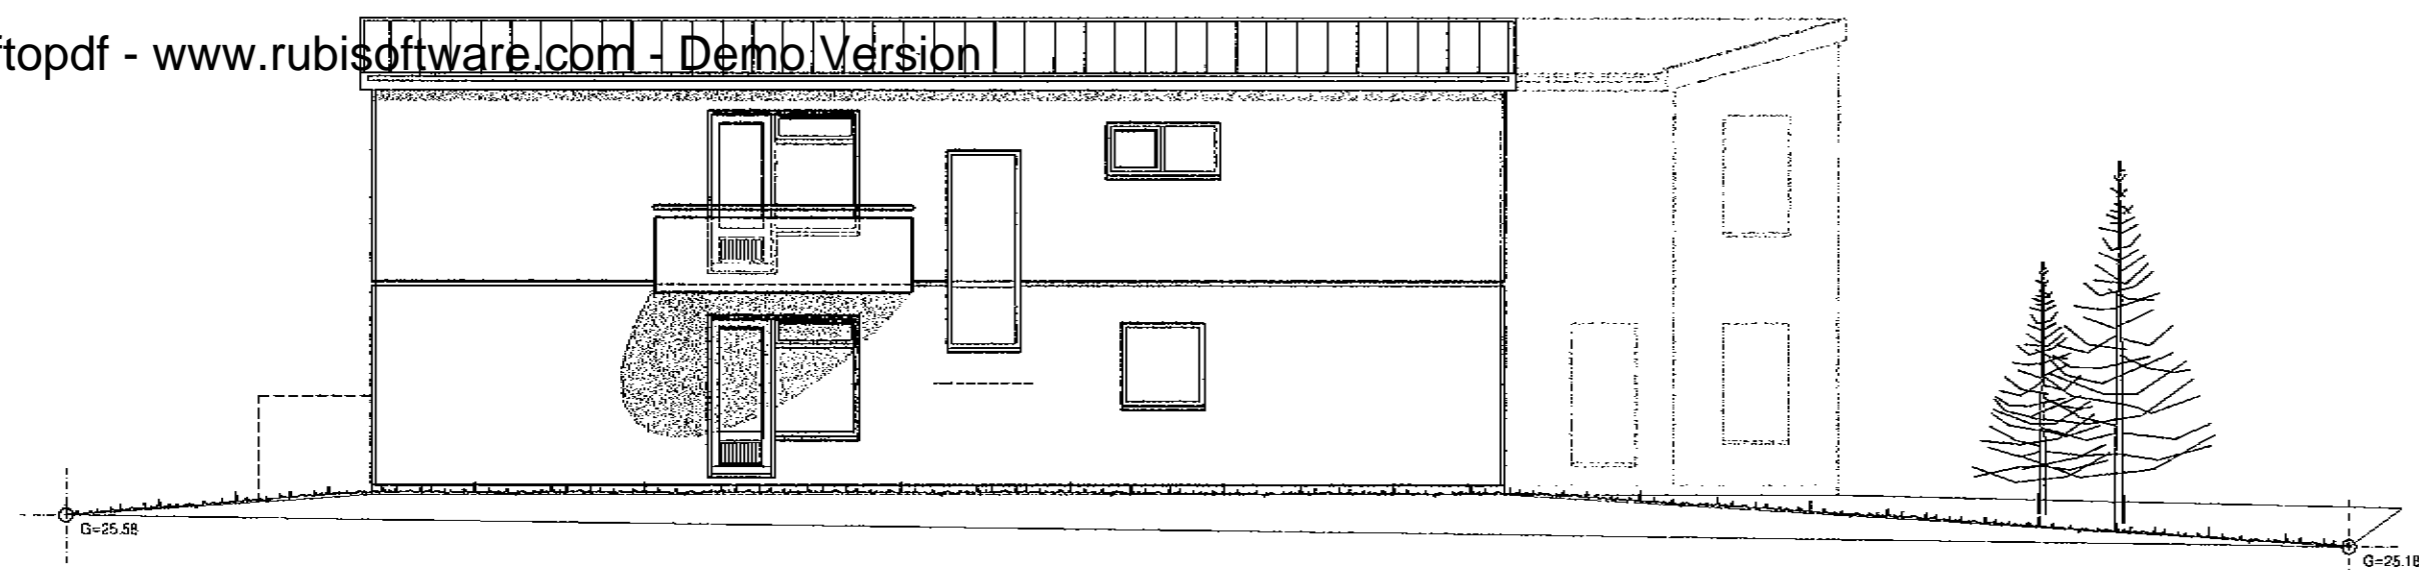

Norðurhlíð. 1:100

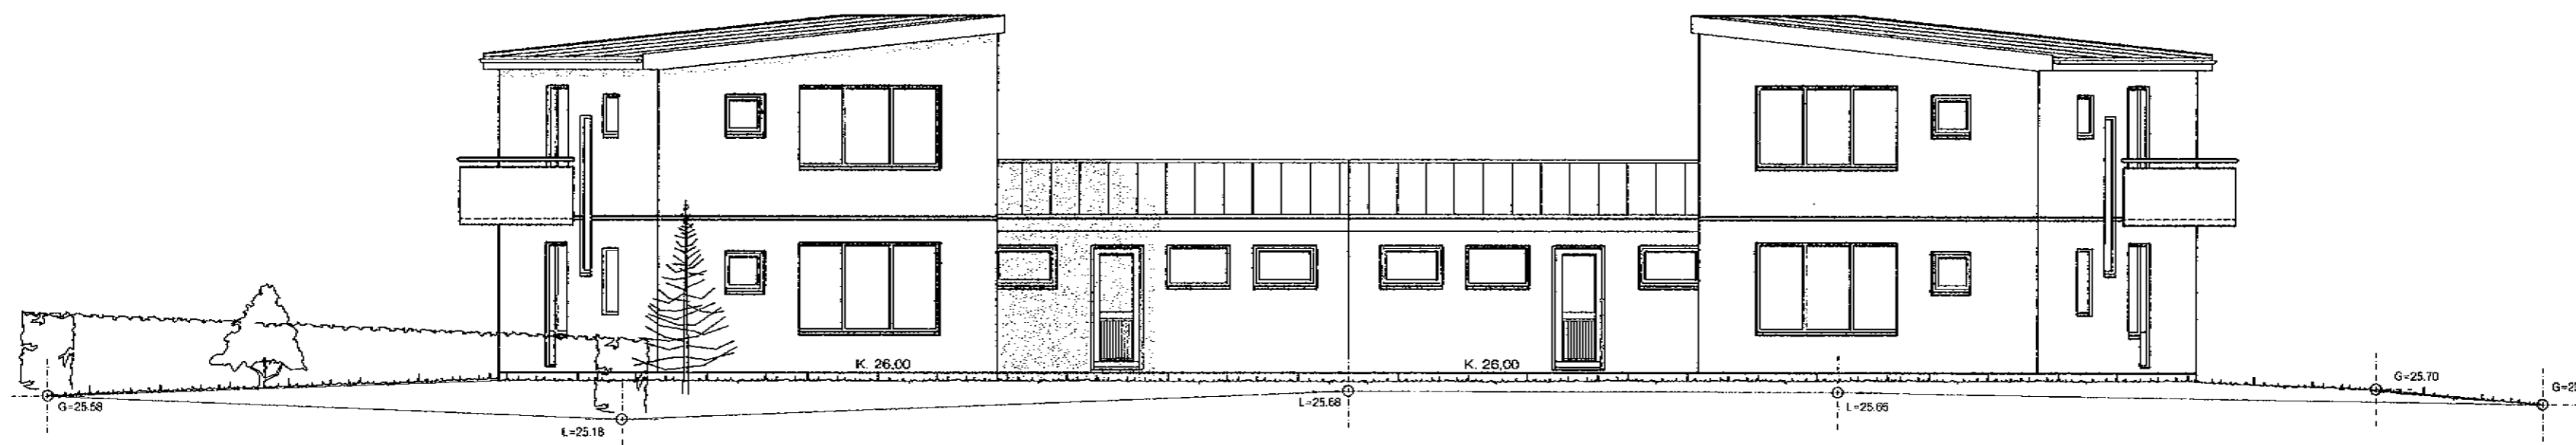

Vesturhlíð. 1:100

Fífuvellir. 1 - 3 Hafnarfirði. Útlit.

VERK. NR. 270

DAGS. 25.-11.-2003 MÁL. 1:100

TEIKN. NR. 04

BREYTT.

JÓN GUÐMUNDSSON ARKITEKT

VINNUSTOFA SUBURLANDSBRÁUT 16 REYKJAVÍK Sími 562 5055

KT. 010261
3289

Jón Guðmundsson, arkitekt. Suðurlandsbraut. 16 - 15.3.2004 21:20 ftuvellir.1901.dwg