




Sampykkt þann

30 MARS 2004

Byggingafróunni í Hafnarfirði
F.h. Kristján Þórarinnsson

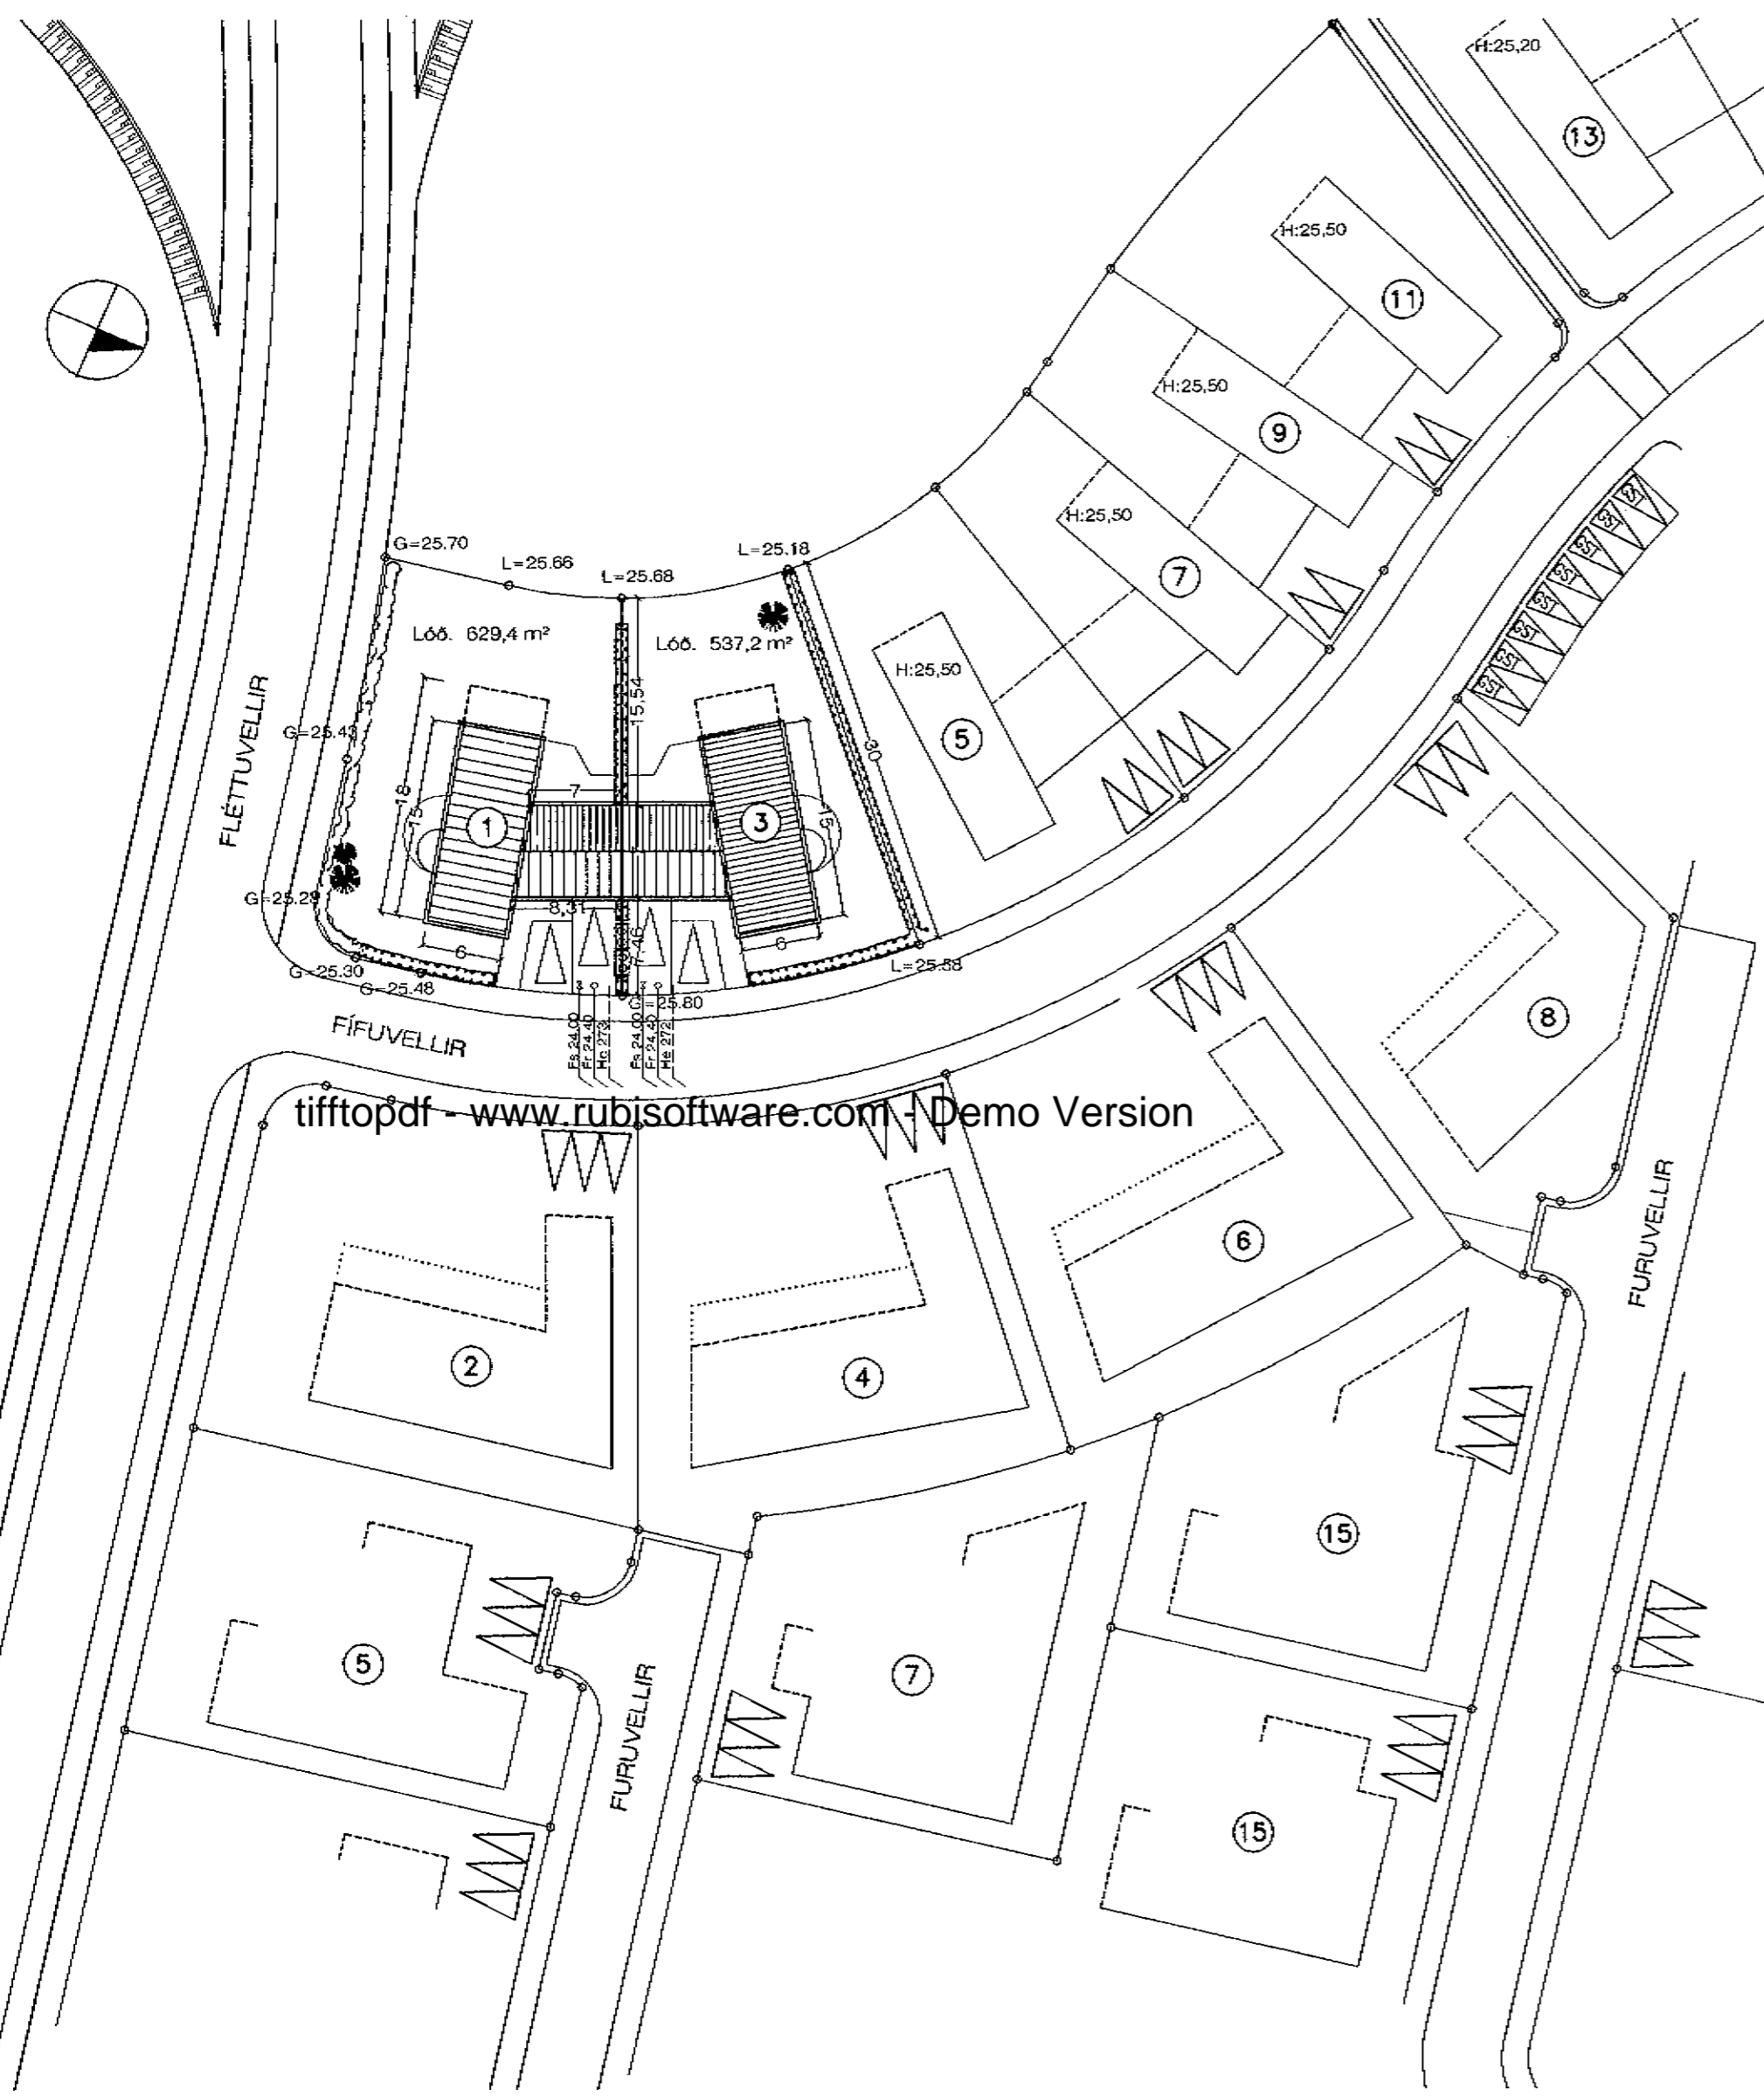

Afstöðumynd. 1:500

Skráningartala: Fífuvellir 1, Hafnarfirði
Landnúmer: 22200010
Matshlutanúmer: 01
Útgáfa: 4.01b. **Daga:** 15. 3. 2004

Skrásetjari: Jón Guðmundsson arkitekt
Kennitala: 310551-3259

Uppskipting og lýsing				Stærðir														
Lokun	Rými hæð-röð	Notkun texti	Notuð flokkun	Eignarhald	Botnflatur m²	Míflokkur m²	Sigur m²	Op m²	Brúttóflatur m²	Brúttóflatur sh < 1,8	Salarhæð min	Salarhæð max	Brúttó rúmmál m³	Nettóflatur m²	Brúttóflatur m²	Rekribla skiptarúm m³	Skiptarúmmál m³	
Matshluti					233,6	0,0	7,1	7,1	226,5	0,0				718,2	190,2	226,5		601,511
Botn														28,7				
	01	1. hæð	N	0101	143,6	0,0	7,1	0,0	143,6	0,0			413,7	122,4	143,6			
A	0101	Íbúð	N	0101	106,3		7,1		106,3		2,70	3,62	288,8	90,1	106,3	2,81	253,181	
A	0102	Bilgeymsla	B	0102	37,3				37,3		2,75	3,62	114,9	32,3	37,3	3,08	99,484	
BC	0103	Verönd	S	0101	14,1				14,1							1,00	14,100	
C	0104	Verönd	S	0102	22,1				22,1							1,00	22,100	
	02	2. hæð	N	0101	90,0	0,0	0,0	7,1	82,9	0,0			275,9	67,8	82,9			
A	0201	Íbúð	N	0101	90,0			7,1	82,9		2,75	3,38	275,9	67,8	82,9	3,07	208,148	
C	0202	Svalir	S	0101	4,5				4,5							1,00	4,500	

Athugasemdir
Frístandandi sorpgæmsla er á íbúðinni sem tilheyrir húseinnginni.
Útveggir hússins eru steinsteyptir 18 cm. Veggir einangraðir með 100 mm harðplasti og þússaðir. Heildarþykkt 30 cm.

Samelgnir sumra

Eignarhald	Notkun texti	Brúttóflatur m²	Séreign m²	Séreign og sameign m²
0101	Íbúð	189,2	479,927	479,927
0102	Bilgeymsla	37,3	121,584	121,584
Alis		226,5	601,511	601,511

Skráningartala: Fífuvellir 3, Hafnarfirði
Landnúmer: 22200030
Matshlutanúmer: 01
Útgáfa: 4.01b. **Daga:** 15. 3. 2004

Skrásetjari: Jón Guðmundsson arkitekt
Kennitala: 310551-3259

Uppskipting og lýsing				Stærðir														
Lokun	Rými hæð-röð	Notkun texti	Notuð flokkun	Eignarhald	Botnflatur m²	Míflokkur m²	Sigur m²	Op m²	Brúttóflatur m²	Brúttóflatur sh < 1,8	Salarhæð min	Salarhæð max	Brúttó rúmmál m³	Nettóflatur m²	Brúttóflatur m²	Rekribla skiptarúm m³	Skiptarúmmál m³	
Matshluti					233,6	0,0	7,1	7,1	226,5	0,0				718,2	190,2	226,5		601,511
Botn														28,7				
	01	1. hæð	N	0101	143,6	0,0	7,1	0,0	143,6	0,0			413,7	122,4	143,6			
A	0101	Íbúð	N	0101	106,3		7,1		106,3		2,70	3,62	288,8	90,1	106,3	2,81	253,181	
A	0102	Bilgeymsla	B	0102	37,3				37,3		2,75	3,62	114,9	32,3	37,3	3,08	99,484	
BC	0103	Verönd	S	0101	14,1				14,1							1,00	14,100	
C	0104	Verönd	S	0102	22,1				22,1							1,00	22,100	
	02	2. hæð	N	0101	90,0	0,0	0,0	7,1	82,9	0,0			275,9	67,8	82,9			
A	0201	Íbúð	N	0101	90,0			7,1	82,9		2,75	3,38	275,9	67,8	82,9	3,07	208,148	
C	0202	Svalir	S	0101	4,5				4,5							1,00	4,500	

Athugasemdir
Frístandandi sorpgæmsla er á íbúðinni sem tilheyrir húseinnginni.
Útveggir hússins eru steinsteyptir hefðbundnir 18 cm. Veggir einangraðir með 100 mm harðplasti og þússaðir. Heildarþykkt 30 cm.

Samelgnir sumra

Eignarhald	Notkun texti	Brúttóflatur m²	Séreign m²	Séreign og sameign m²
0101	Íbúð	189,2	479,927	479,927
0102	Bilgeymsla	37,3	121,584	121,584
Alis		226,5	601,511	601,511

Skráningartöflur

Fífuvellir 1 - 3 Hafnarfirði. Afstöðumynd

VERK. NR. 270 DAGS. 25.-11.-2003 MÁL. 1:500
TEIKN. NR. 01 BREYTT.

JÓN GUÐMUNDSSON ARKITEKT Jón Guðmundsson KT. 310551-3259
VINNUSTOFA SUBURLANDSRAUT 16 REYKJAVÍK Sími: 552 5055

Jón Guðmundsson, arkitekt. Stuðulandsbraut, 16 - 15.3.2004 21:20 fífuvellir_1901.dwg