



Samþykkt þann

30 MARS 2004


Byggingafultrúinn / Hafnarfirði
F.h. Kristján Þórarinnsson

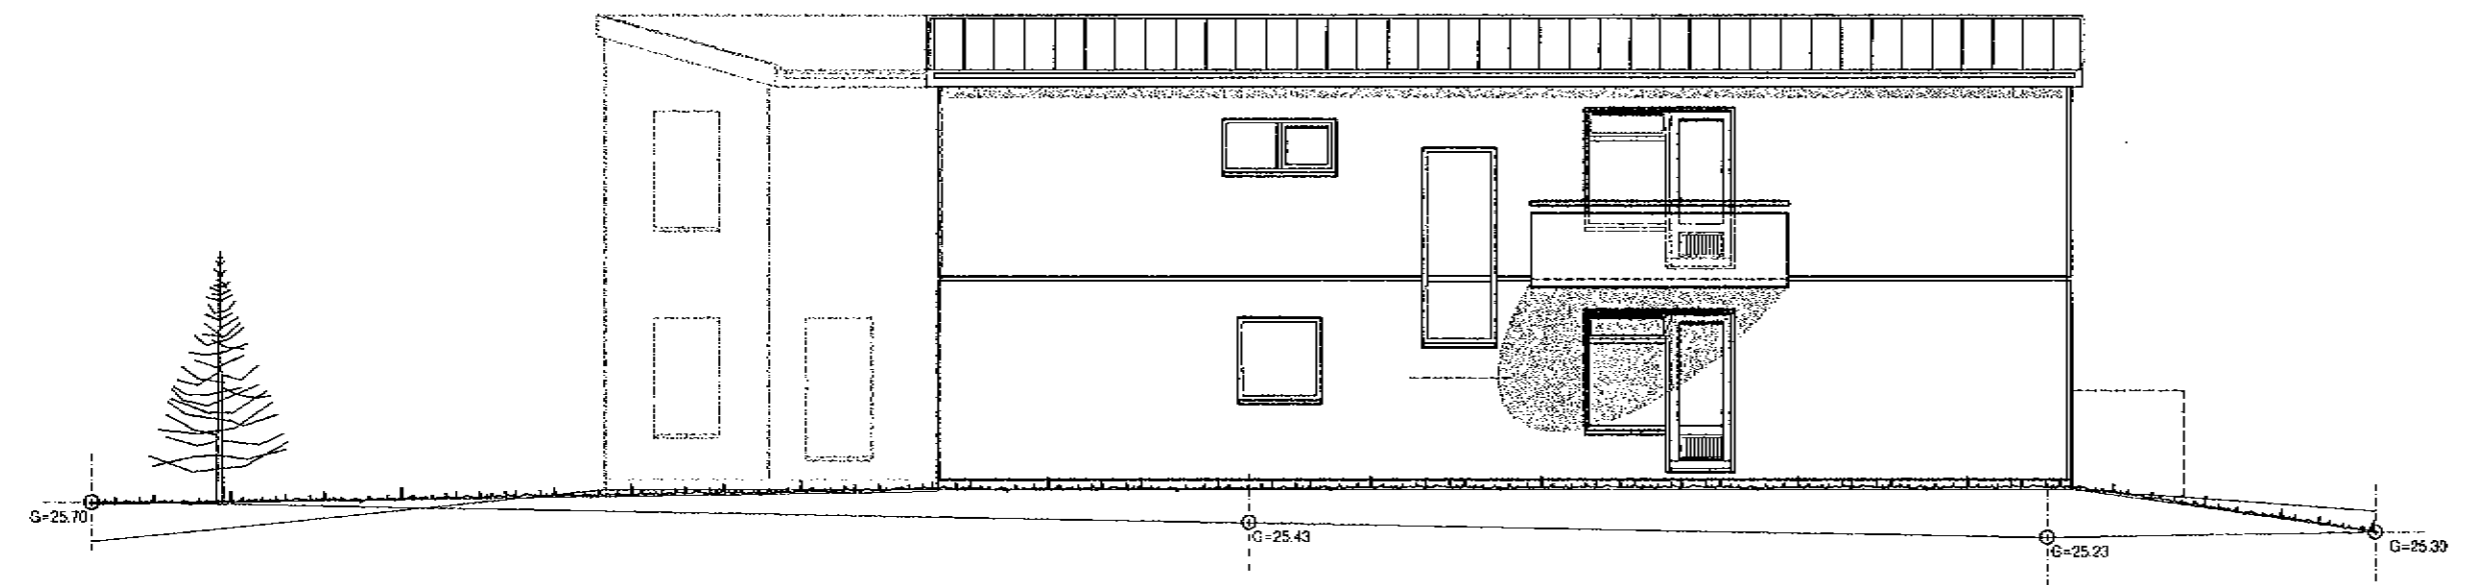


Suðurhlið. 1:100

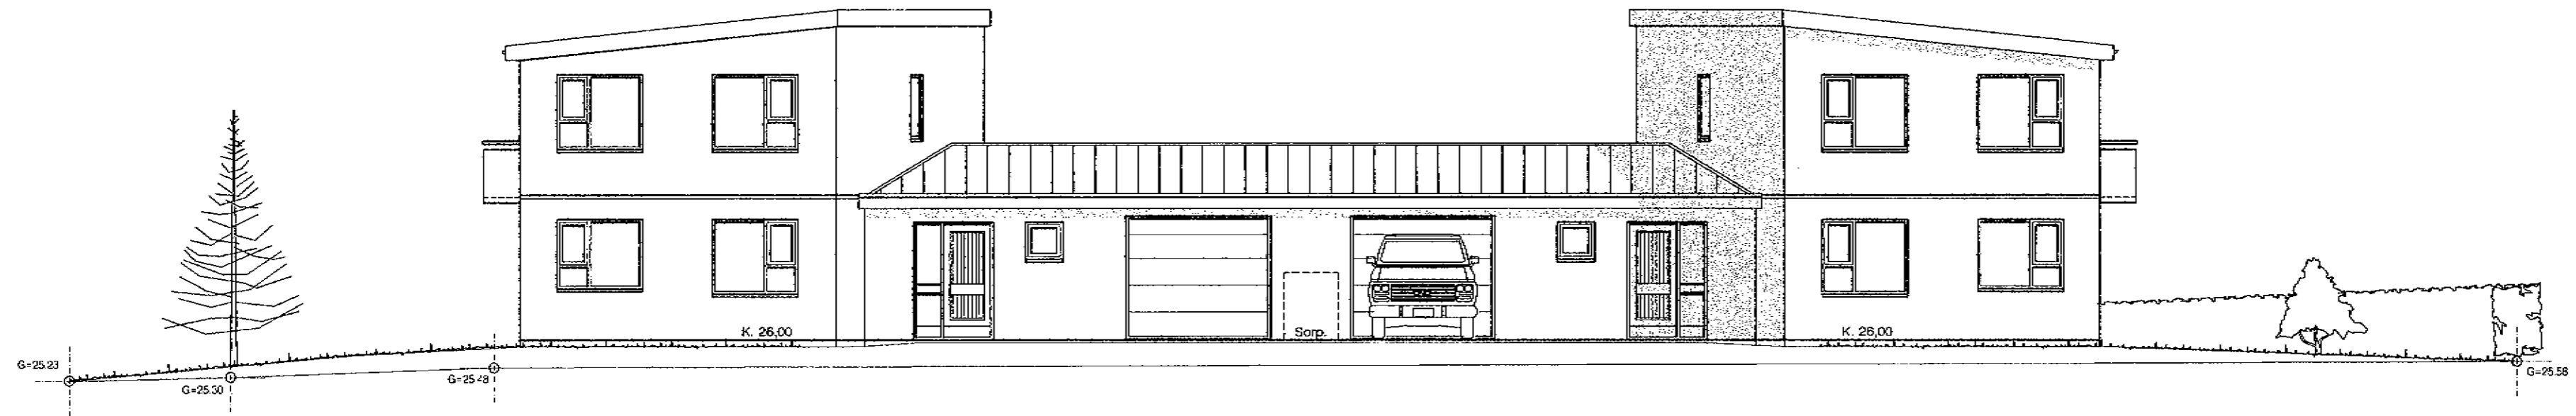

Austurhlið. 1:100

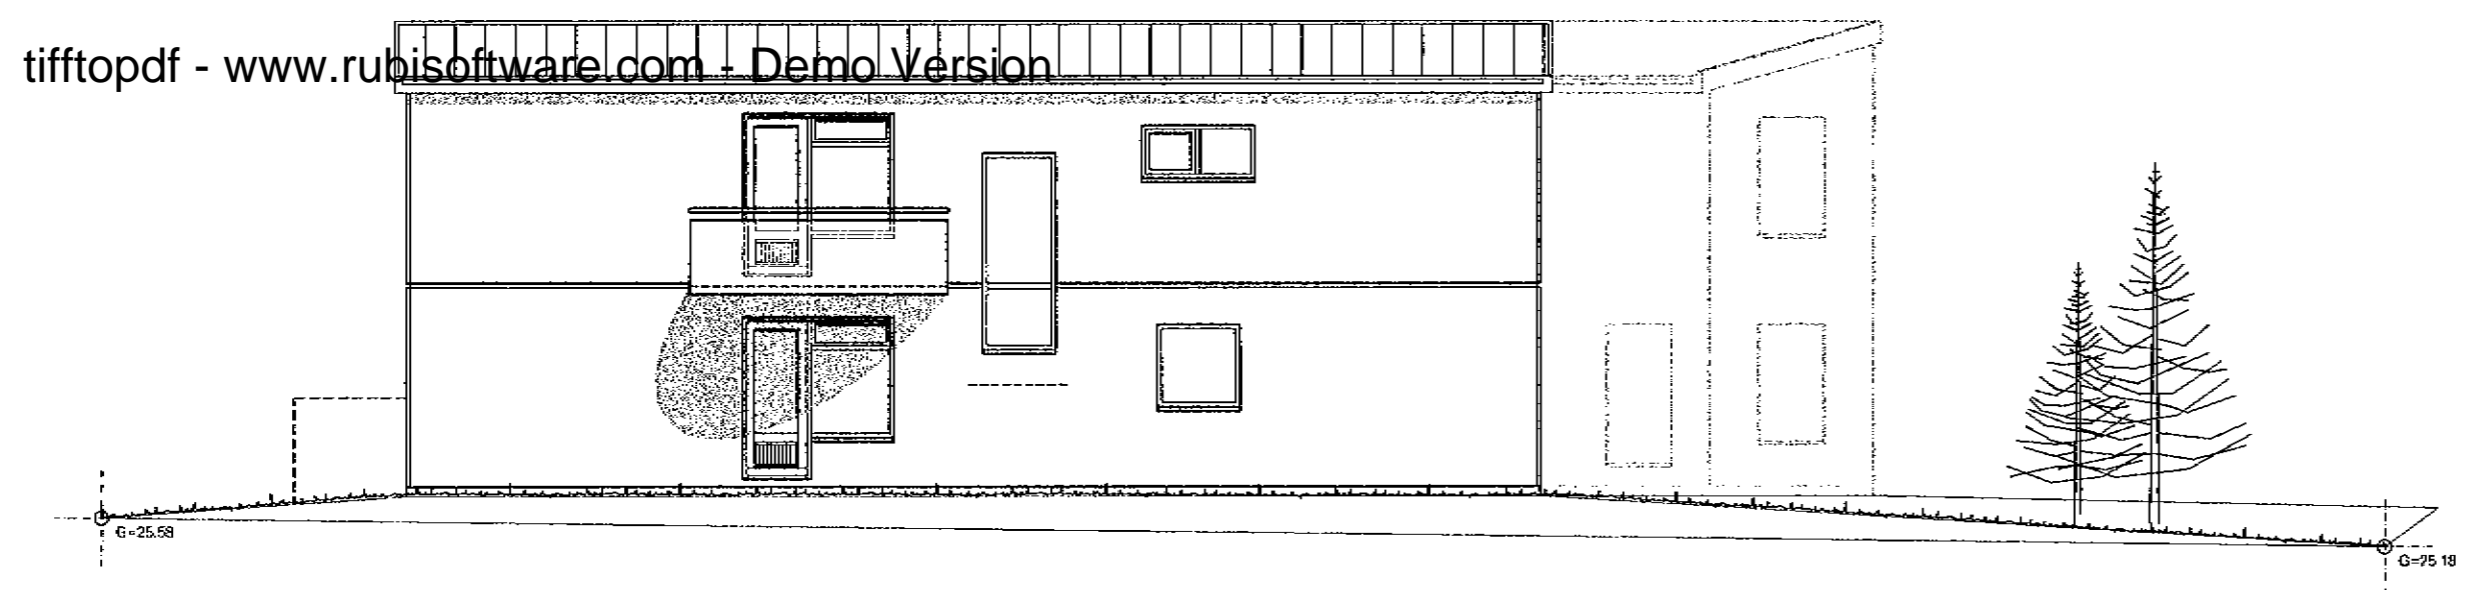

Norðurhlið. 1:100

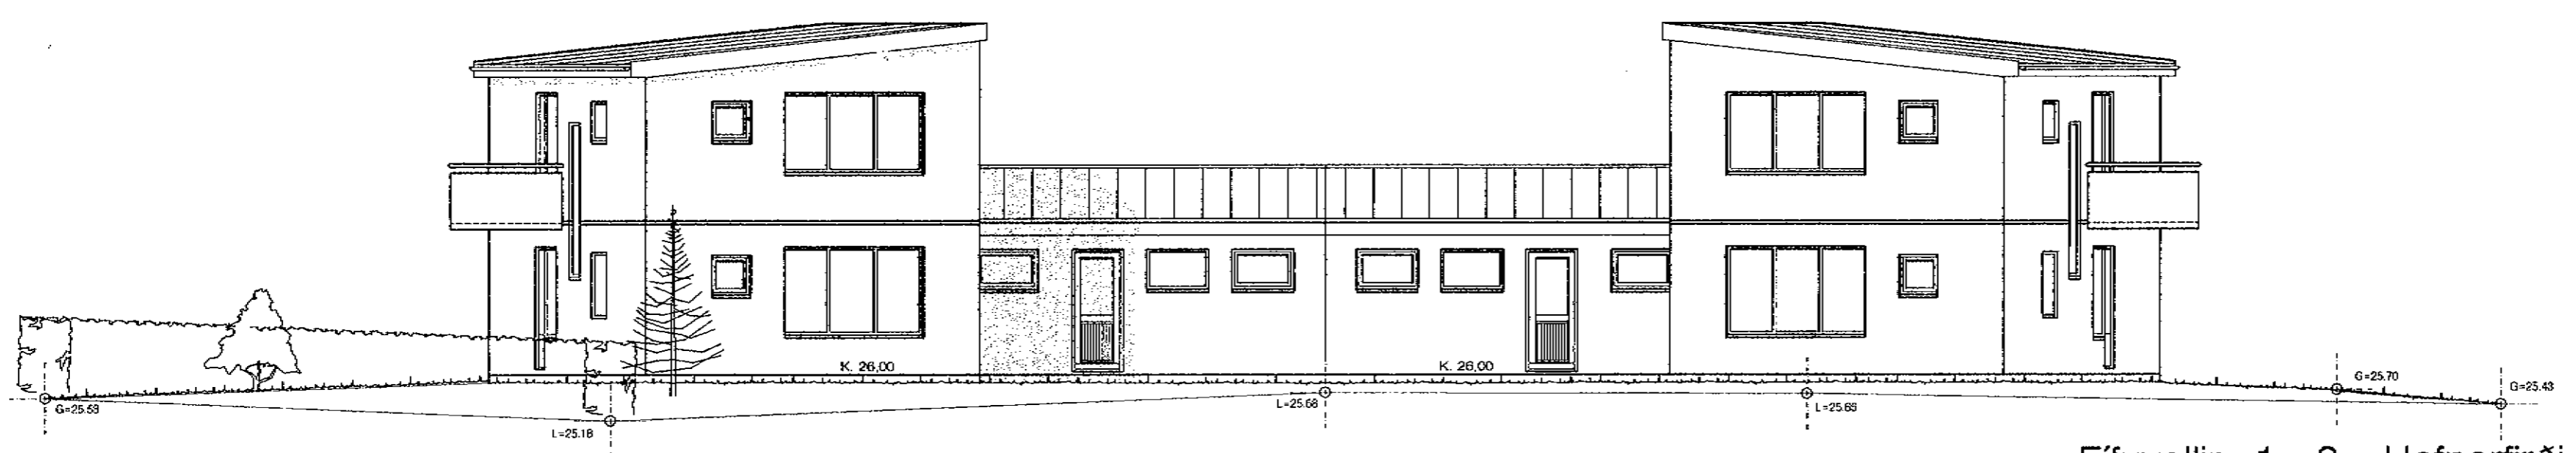

Vesturhlið. 1:100

Fífuvellir. 1 - 3 Hafnarfirði. Útlit.

VERK. NR. 270 DAGS. 25.-11.-2003 MÁL. 1:100
 TEIKN. NR. 04 BREYTT.

JÓN GUÐMUNDSSON ARKITEKT *Jón Guðmundsson* KT. 910861
 VINNUSTOFA SUBURLANDSBRAUT 16 REYKJAVÍK SÍMI 652 5056 3269

Jón Guðmundsson, arkitekt. Suðurlandsbraut, 16 - 15.3.2004 21:20 fífuvellir.1.901.dwg