





Samþykkt þann

02 FEB. 2004


Byggingafultrúinn í Hafnarfirði
F.Þ. Kristján Þórarinnsson

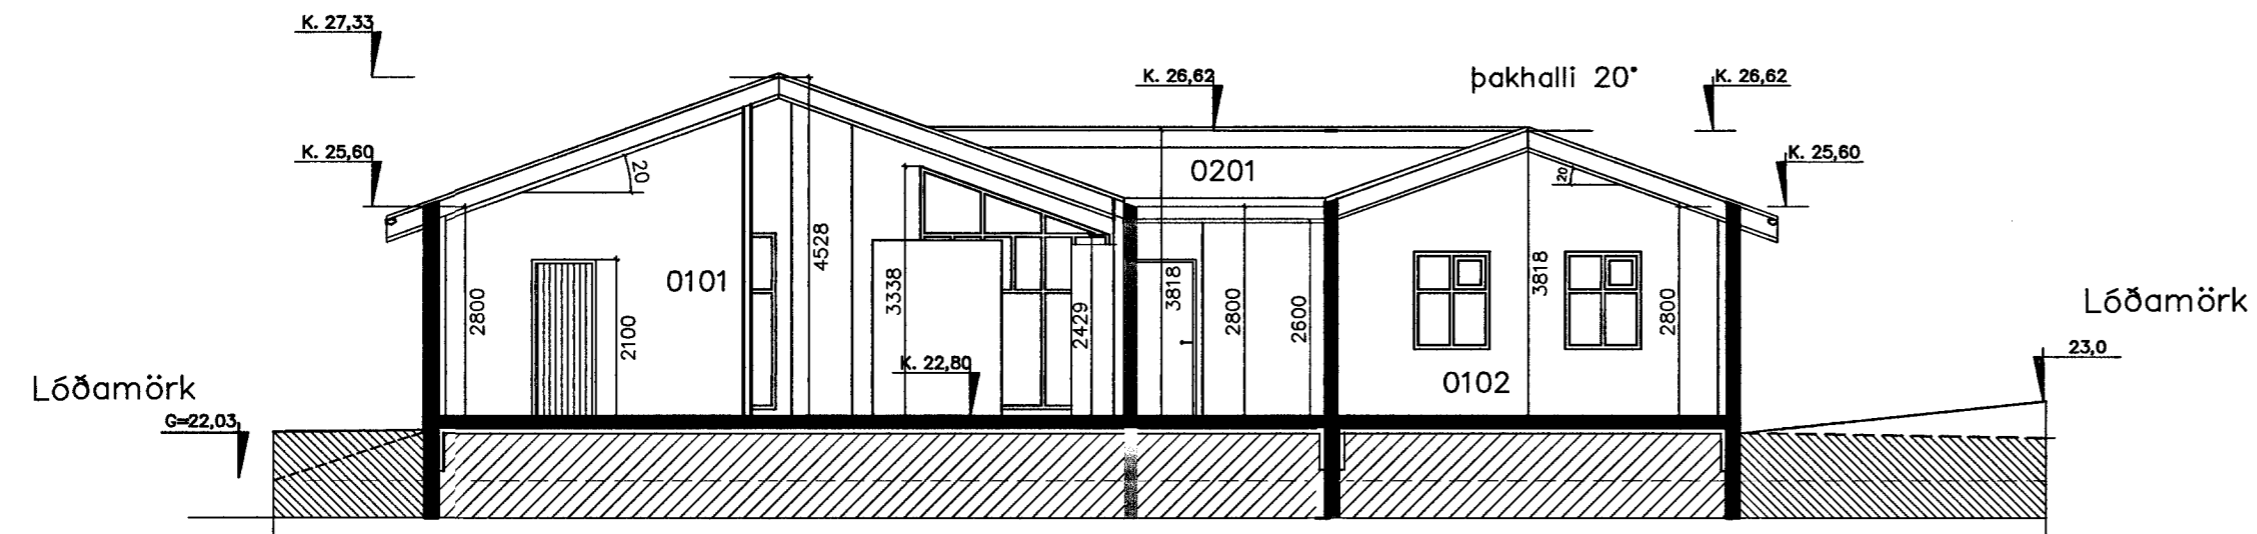

Snið A-A 1:100

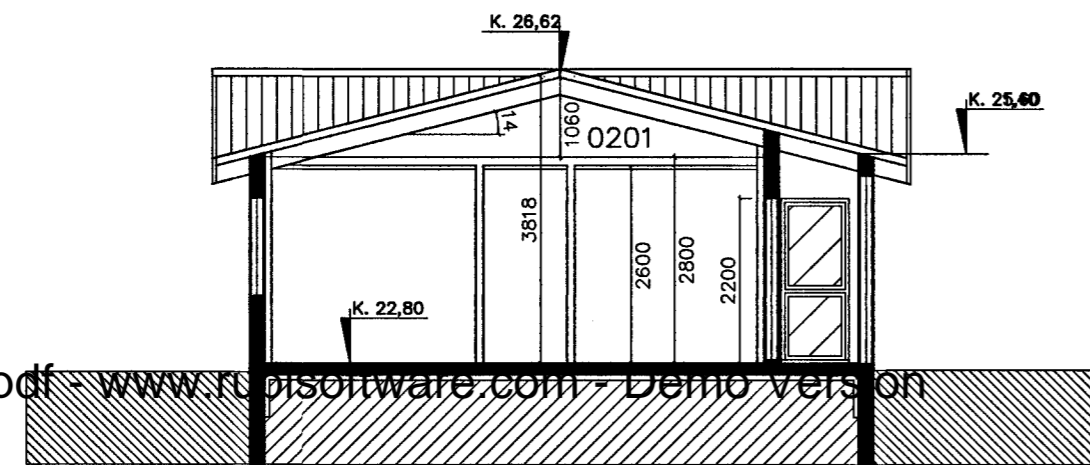


SNÍÐ B-B 1:100

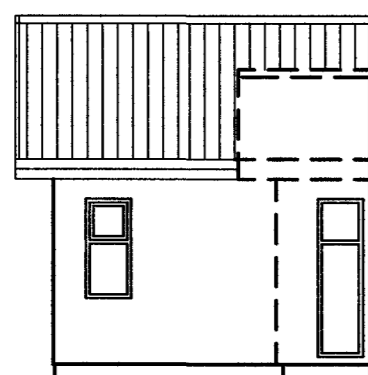

GLUGGI VIÐ ANDDYRI 1:100

SNÍÐ 1:100

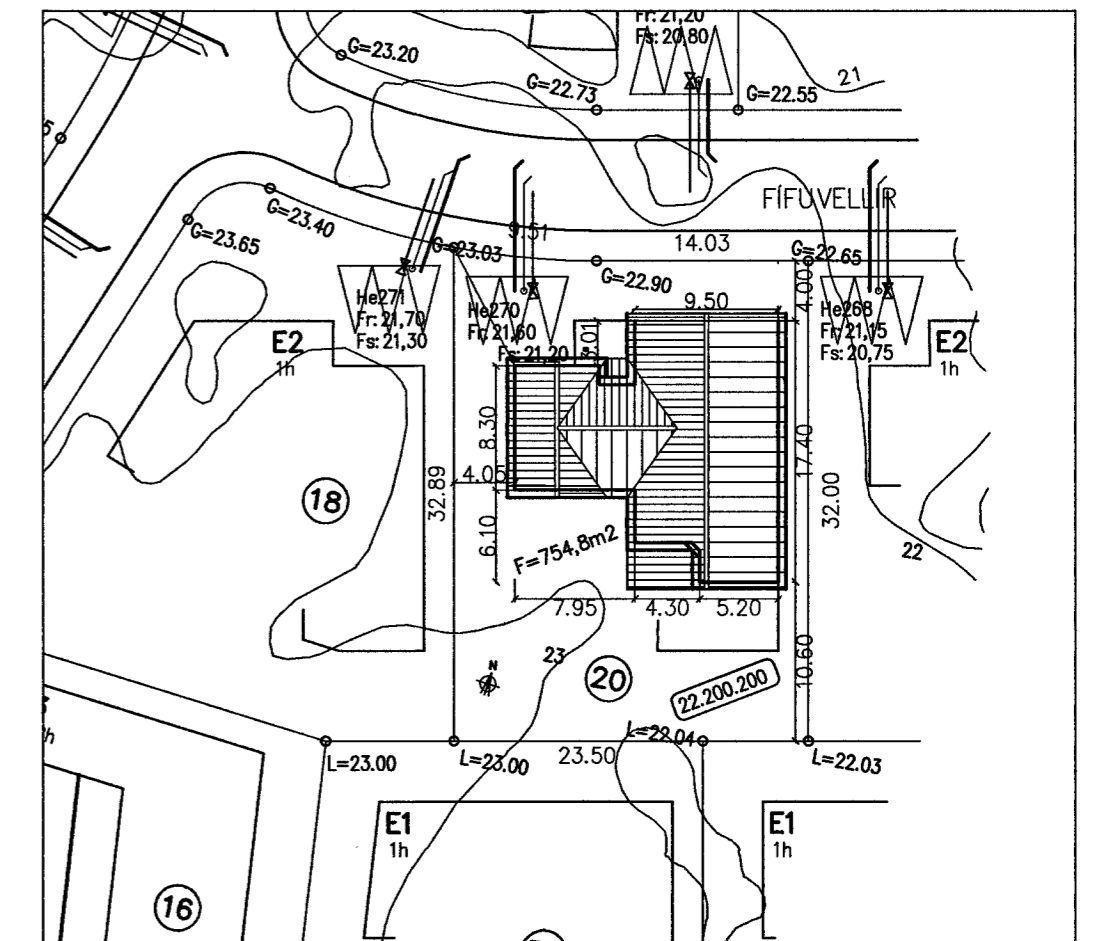

AFSTÖÐUMYND 1:500

Dags.	Breytingar	Nr.	Nafn
meter Verkfræðistofa ehf Skútuvogi 6 - 2. hæð 104 Reykjavík Sími: 5678922 Gsm: 8940059 meter@meter.is www.meter.is			
FÍFUVELLIR 20, 221 Hafnarfjörður			
SNÍÐ OG AFSTÖÐUMYND			
TÖLVUSKRÁ	HANNAÐ	TEIKNAD	YFIRFARIÐ
128-221-FÍFUVELLIR 20	FO	FO	FO
SAMPYKKT		TEIKNING NR.	ÓTGÁFA
Friðrik Friðriksson 2112564519		128-221-A2	01
Friðrik Ólafsson 2303592459		DAGS.	BLAD NR.
		12.01.2004	A-02
		VERK NR.	
		128	