





Samþykkt þann

02 FEB. 2004

Byggingafulltrúinn í Hafnarfirði
F.h. Kristján Þórarinnsson

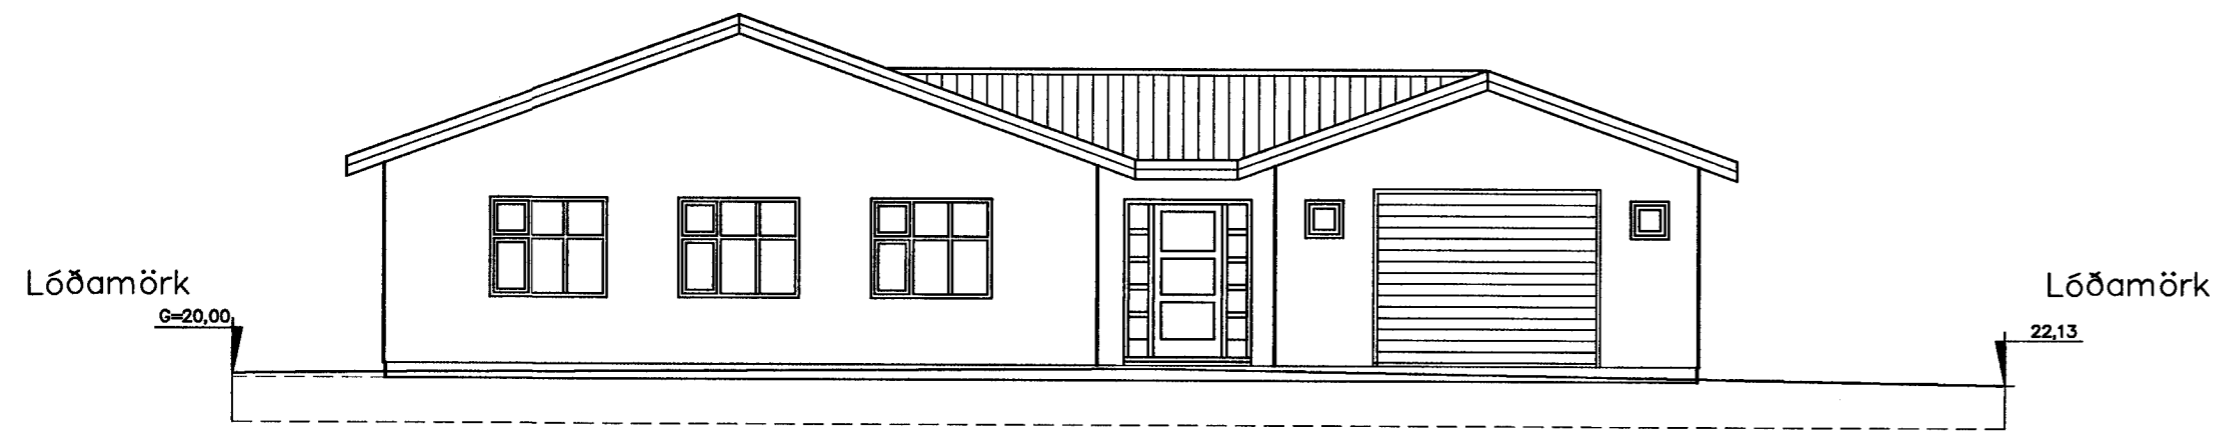


SUÐUR 1:100

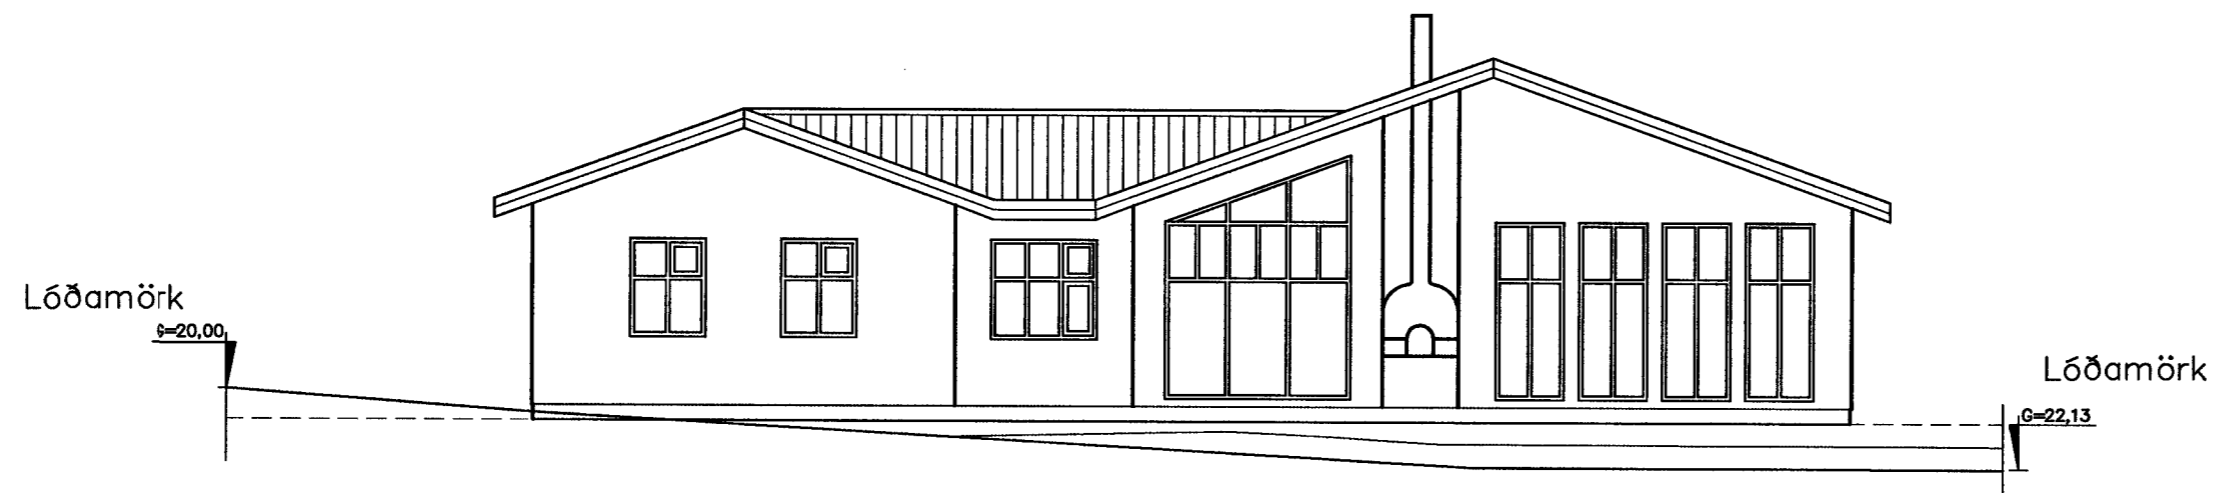


VESTUR 1:100

tifftopdf - www.rubissoftware.com - Demo Version

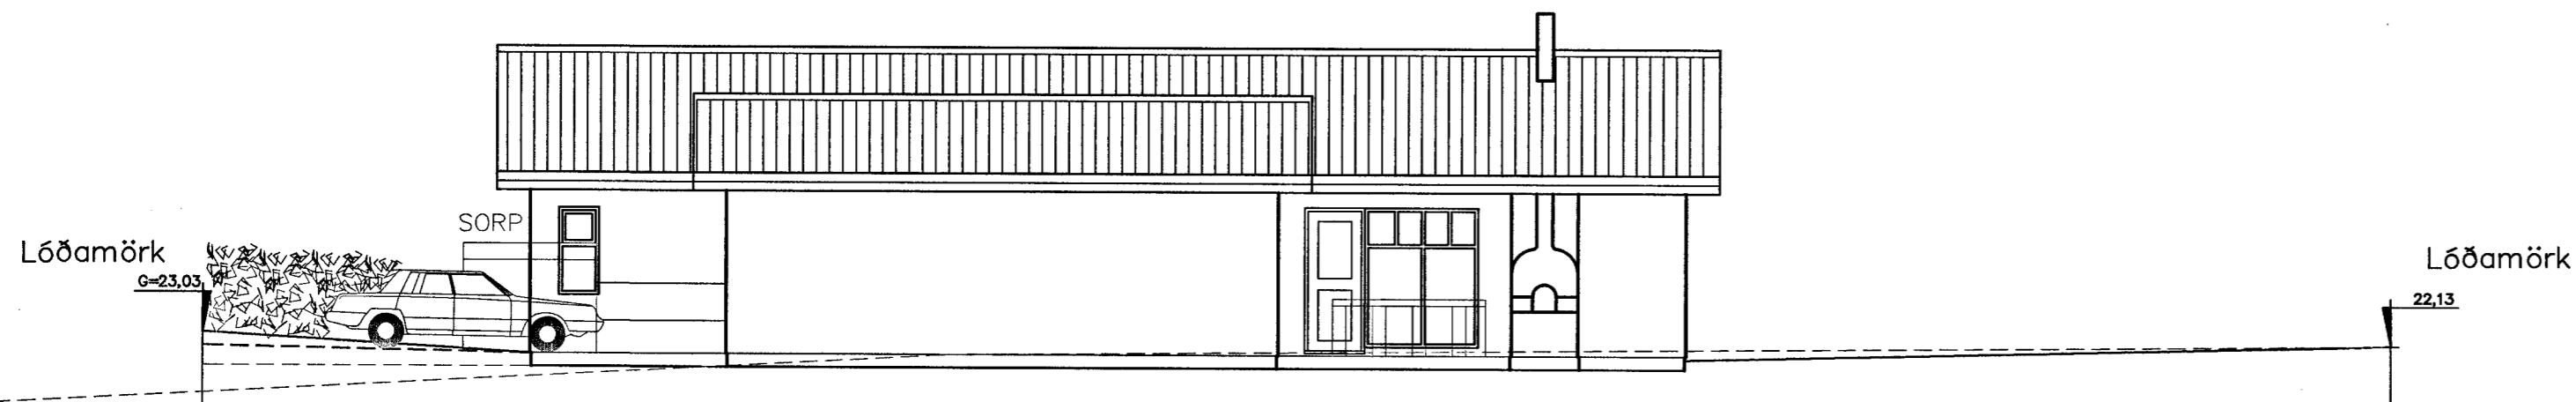

NORÐUR 1:100

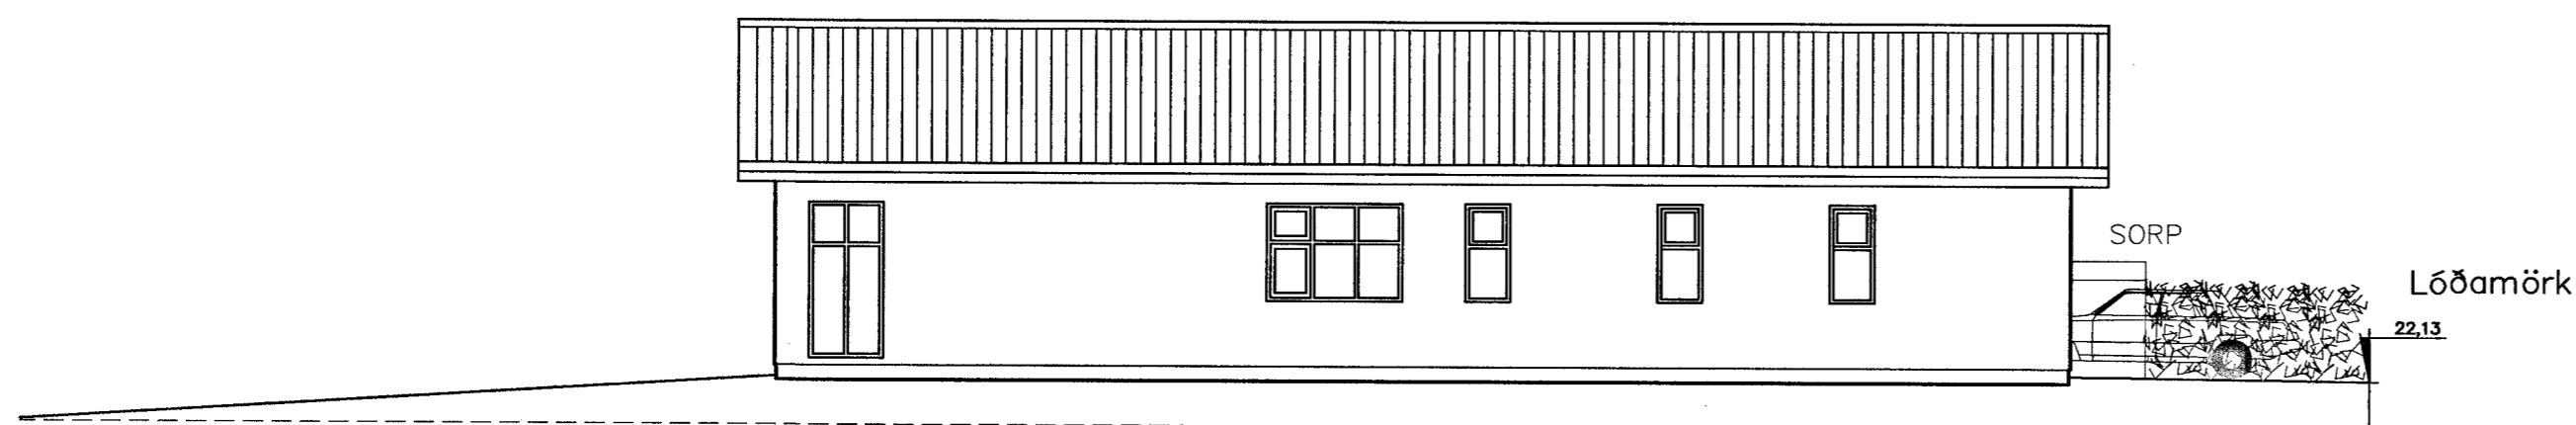

AUSTUR 1:100

Dags.	Breytingar	Nr.	Nafn
meter Verkfræðistofa ehf Skútuvogi 6 - 2. hæð 104 Reykjavík Sími: 5678922 Gsm: 8940059 meter@meter.is www.meter.is			
FÍFUVELLIR 20, 221 Hafnarfjörður			
ÚTLIT			
TÖLVUSKRÁ	128-221-FÍFUVELLIR 20	HANNAÐ FO	TEIKNAD FO
SAMÞYKKT	Fríðrik Friðriksson 2112564519	TEIKNING NR.	128-221-A3
		YFIRFARID FO	ÓTGÁFA 01
		MKV.	1:100
		BLAD NR.	A-03
		DAGS.	12.01.2004
		VERK NR.	128