






Samþykkt þann

18 MAI 2004

Byggingafultrúinn í Hafnarfirði  
F.h. Kristján Þórarinnsson

**VARDANDI EININGAR Í HÚSI:**  
Einingar skulu vottaðar af. Ákveðið  
í byggingareglugerð og skal yfirlýsing  
um það liggja fyrir hjá byggingarfull-  
trúnaðar en þær koma á byggingarstað.  
**Húsi með einingum: án vottunar  
fá ekki fjukhaldsvottorð.**

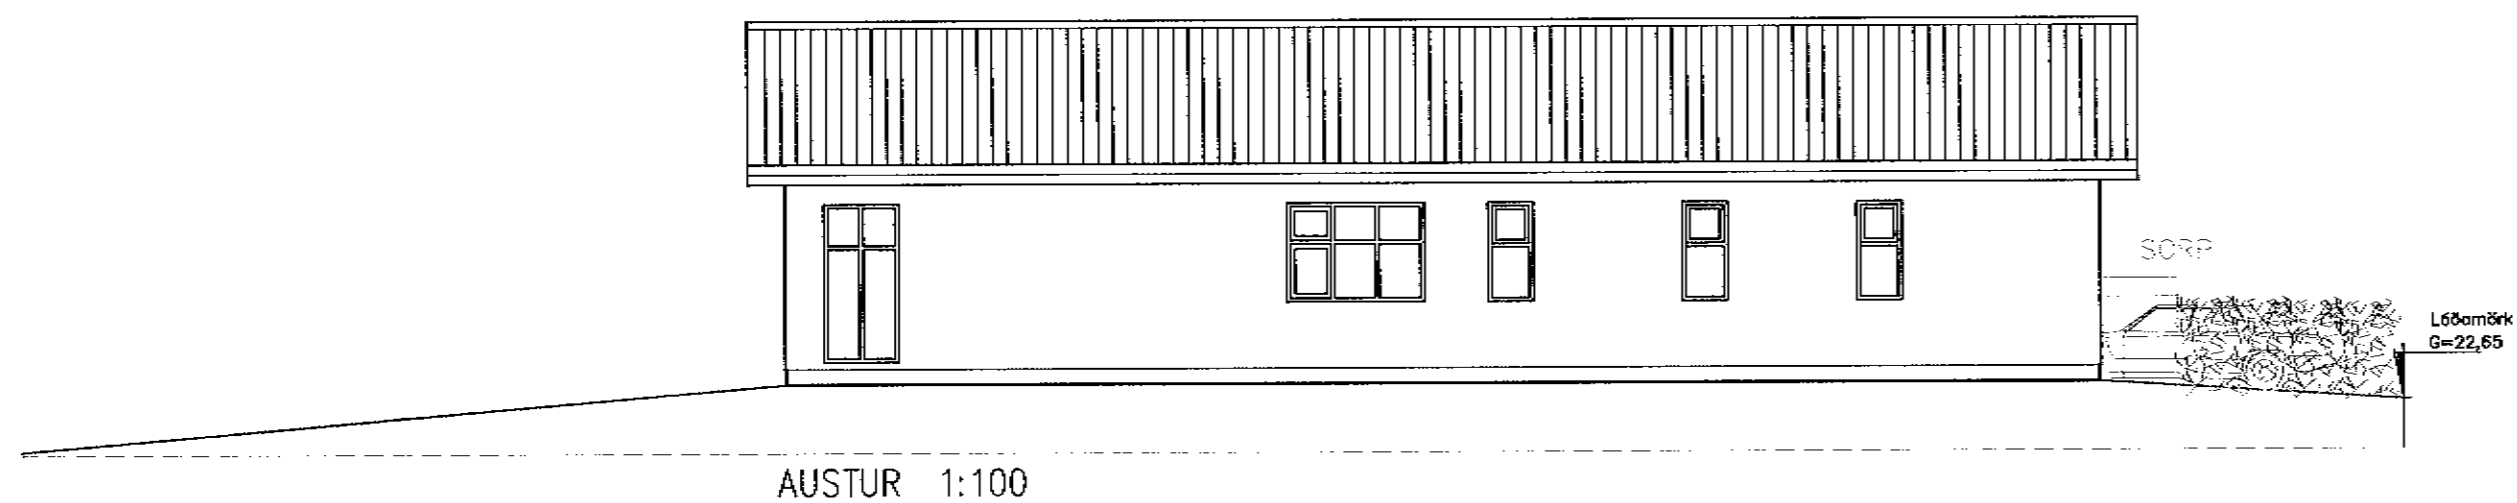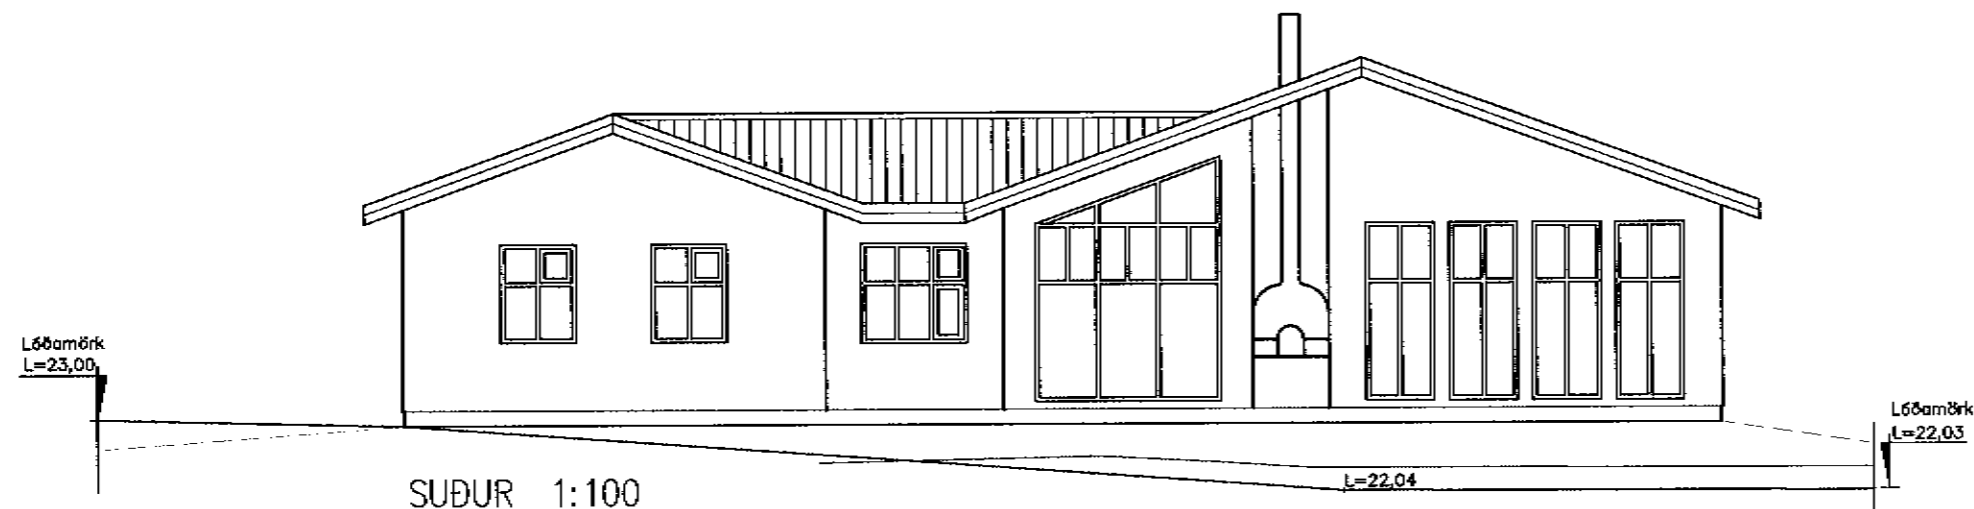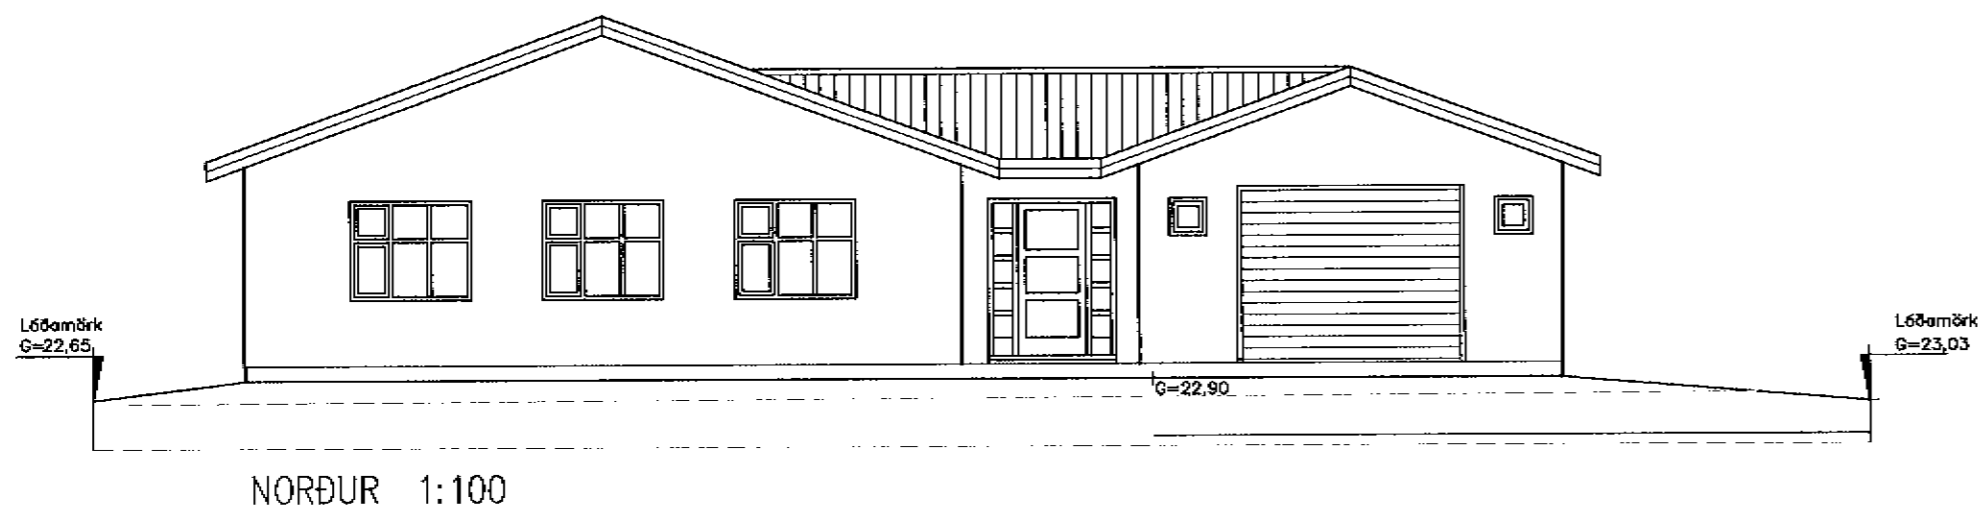

Dags.	Breytingar	Nr.	Notn
07.04.2004	Húsi verður byggt Gr steypum einingum frá Þorgelri og Helga Akranest	1.	
<b>meter Verkfræðistofa ehf</b> Skútuvogi 6 - 2. hæð 104 Reykjavík Sími: 5678922 Gsm: 8940059 meter@meter.is www.meter.is			
FÍFUVELLIR 20, 221 Hafnarfjörður			
ÓTLIT			
TÖLVUSKRÁ	128-221-FÍFUVELLIR 20	HANNAÐ FO	TEIKNAD FO
SAMÞYKKT	Fríðrik Friðriksson 2112564519	TEIKNING NR. 128-221-A3	YFIRFARIB FO
Fríðrik Ólafsson 2303592459		1:100	ÓTGÁFA 01
	DAGS. 07.04.2004	VERK NR. 128	BLAD NR. A-03