




Samþykkt þann


18 AUG. 2004

Byggingafulltrúinn í Hafnarfirði
F.h. Kristján Þórarinnsson

Handwritten signature

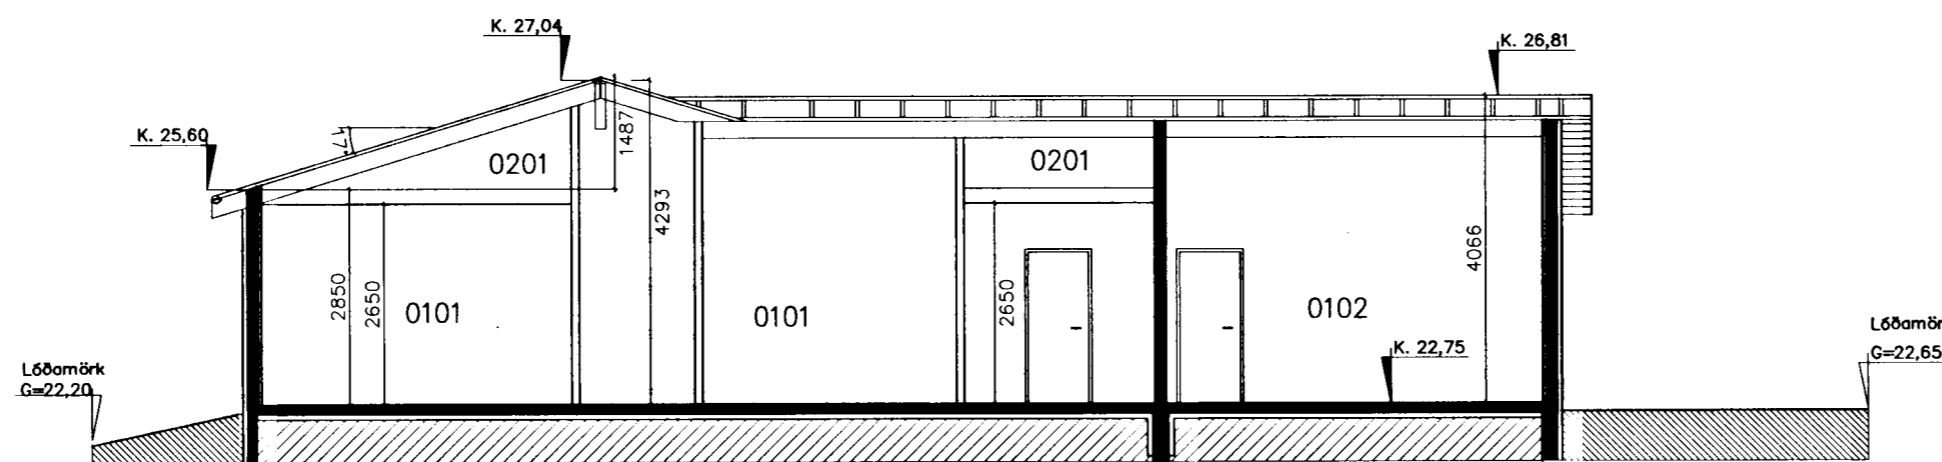

Snið A-A í bílgeymslu, búri, sjónvarpshöli, gangi og baðherbergi 1 : 100

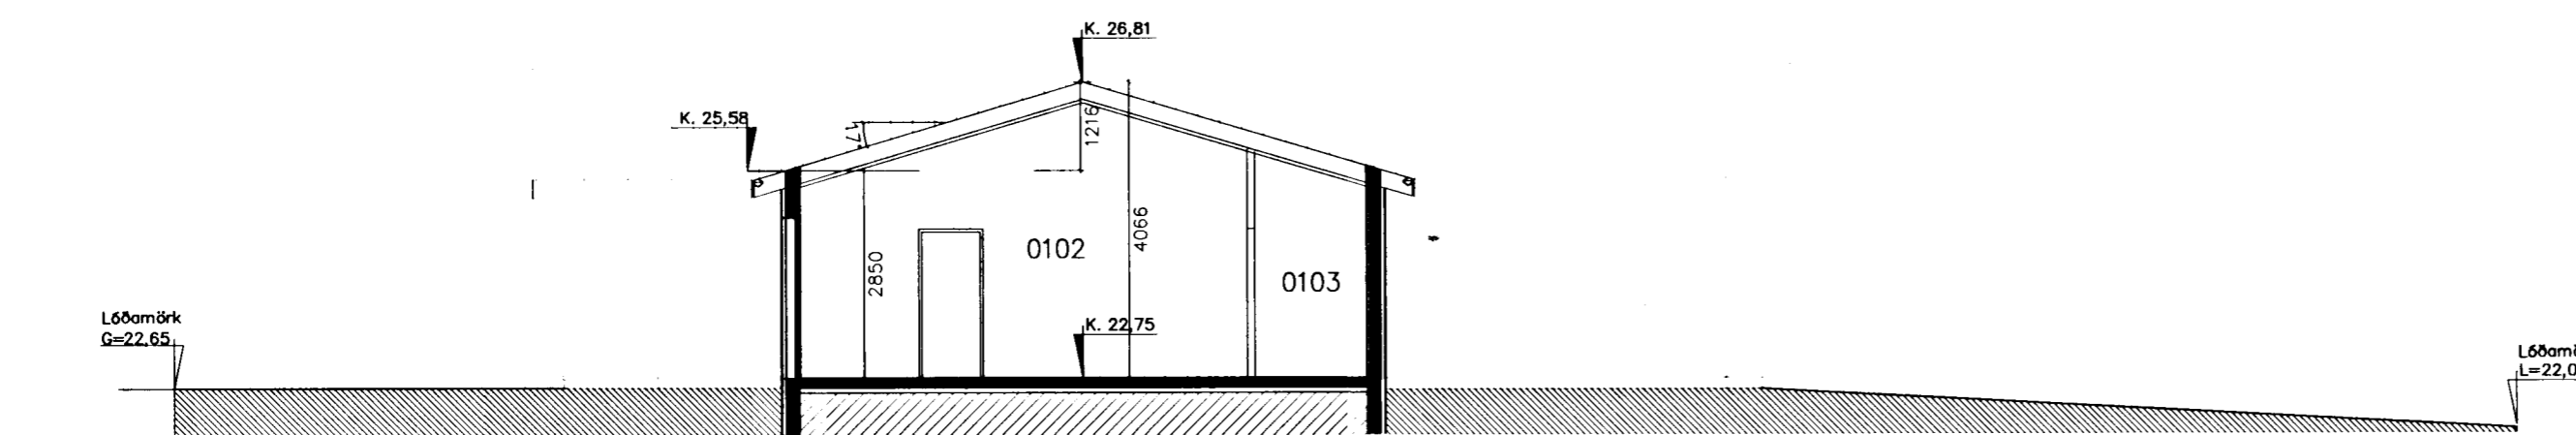

Snið B-B í bílgeymslu 1 : 100

KÓLNUNARTÖLUR w/m² C

ÚTVEGGIR	0,40
ÞAK	0,20
GÓLF	0,30
VEGIÐ MEÐALTAL:	
GLUGGAR, KARMAR OG GLER	2,50
VEGGIR	0,79

STÆRÐIR BRÚTTÓ:

ÍBÚÐIN	208,6 m² OG 552,9 m3
BÍLSKÚR	34,0 m² OG 105,5m3
ALLS:	208,6 m² OG 658,4m3

NÝTINGARHLUTFALL HÚS 208,6/ LÓÐ 752,0 = 0,28

Skráningartafla: Fífuvellir 22				Skrásetjari: Friðrik Ólafsson													
Landnúmer: 195121				Kennitala: 230359-2459													
Matshlutanúmer: 01				Útgáfa: 4.01t Dags: 12/12 2003													
Uppskipting og lýsing				Stærðir													
D0 Lokun	D1 Rými hæð-röð	D2 Notkun texti	D3 Höfuð-flokkun	D4 Eignar-hald	D5 Botnrúður m²	D5M Millirúður m²	D6 Stígar m²	D7 Op m²	D8 Brúttórúður m²	D9 Brúttórúður sh < 1,8	D10a Salarhæð min	D10b Salarhæð max	D11 Brúttó rúmmál m³	D12 Nettórúður m²	D16 Ert flatarmál m²	Reknlata skiptarúmmáls	D17 Skipta-rúmmál m³
Matshluti					268,1	0,0	0,0	0,0	208,6	0,0			829,9	184,8	208,6		658,403
Botn													41,7				
1. hæð					208,6	0,0	0,0	0,0	208,6	0,0			743,9	184,8	208,6		
A	0101	Íbúð	N	0101	164,9				164,9		2,85	4,29	592,8	146,7	164,9	3,59	526,653
A	0102	Bílgeymsla	B	0102	34,0				34,0		2,85	4,07	117,6	30,5	34,0	3,46	105,530
A	0103	Geymsla	N	0101	9,7				9,7		2,85	4,07	33,5	7,6	9,7	3,45	26,220
Þak					59,5	0,0	0,0	0,0	0,0	0,0			44,3	0,0	0,0		
A	0201	Þakrými	V	0101	59,5						0,00	1,49	44,3				

Athugasemdir

Bílgeymsla 0102 fylgir íbúð (séreign 0101).

Geymsla 0103 fylgir íbúð (séreign 0101).

Sameignir sumra

Eignarhald

Eignar-hald	Notkun texti	Ert flatarmál m²	Skiptarúmmál Séreign m³	Séreign og sameign m³
0101	Íbúð	174,6	552,873	552,873
0102	Bílgeymsla	34,0	105,530	105,530
	Alls	208,6	658,403	658,403

Dags.	Breytingar	Nr.	Nafn
05.07.2004	Húsið er staðsetept og einangrað að innan. Einangrunarmót eru ekki notuð.	1.	FO
05.07.2004	Gólfkóti hækkaður um 25cm.	2.	FO
05.07.2004	Úthurð er bett við og gluggasetningu er breytt á bílgeymslu, suðurhlíð.	3.	FO

meter Verkfræðistofa ehf
Skútuvogi 6 - 2. hæð
104 Reykjavík

Símí: 5678922
Gsm: 8940059
meter@meter.is
www.meter.is

FÍFUVELLIR 22, 221 Hafnarfjörður

SNIÐ OG SKRÁNINGARTAFLA

TÖLVUSKRÁ	129-221-FÍFUVELLIR 22	HANNAÐ	FO	TEIKNAD	FO	YFIRFARIB	FO	ÚTGÁFA	01
SAMÞYKKT	<i>Handwritten signature</i>	TEIKNING NR.	129-221-A2	MKV.	1:100	BLAD NR.	A-02		
Fríðrik Friðriksson	2112964319	DAGS.	05.07.2004	VERK NR.	129				
Fríðrik Ólafsson	2303592459								