




Samþykkt þann

25 NOV. 2003

Byggingafulltrúinn í Hafnarfirði  
F.h. Kristján Þórarinnsson

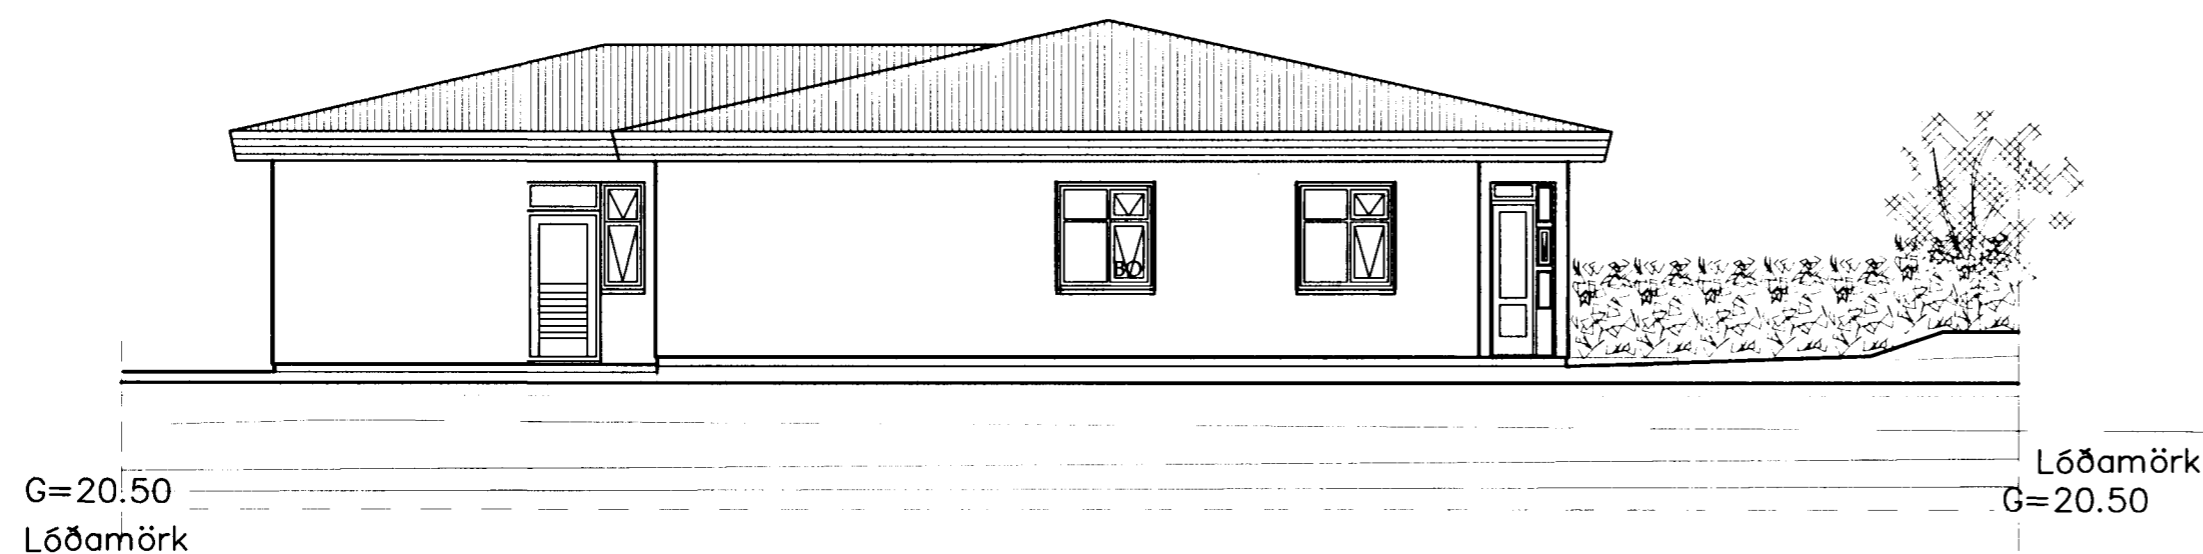

G=20.50  
Lóðamörk

Lóðamörk  
G=20.50


NORÐUR 1:100



G=22.55  
Lóðamörk

Lóðamörk  
G=22.10

SUÐUR 1:100

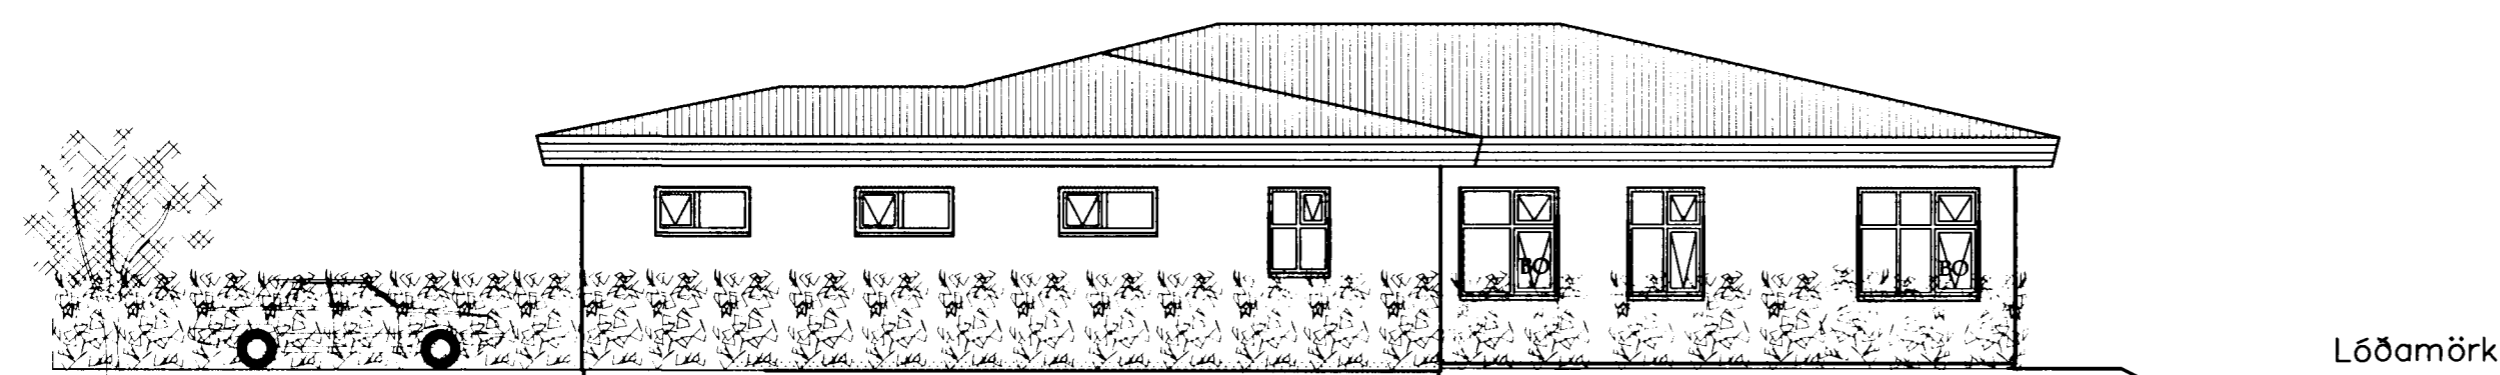


G=22.10  
Lóðamörk

Lóðamörk

G=20.50

AUSTUR 1:100

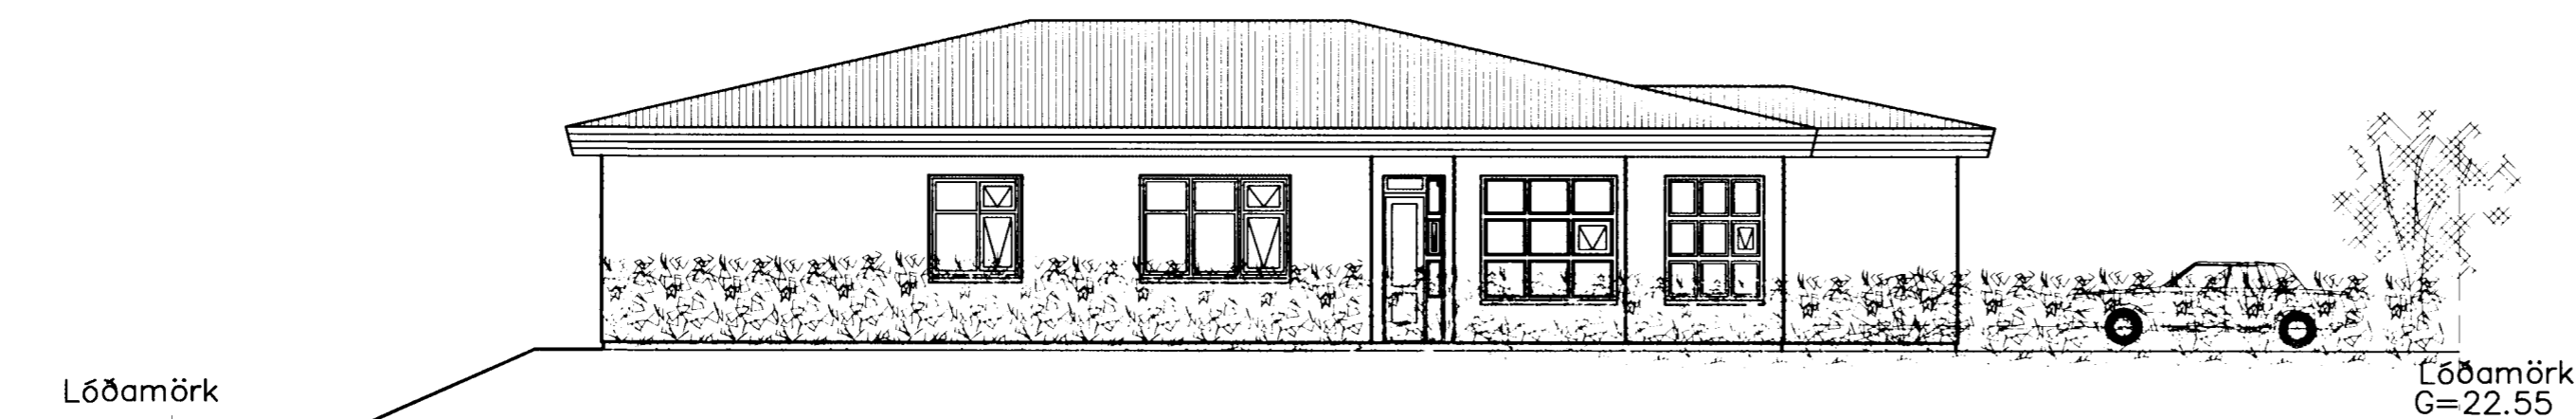

Lóðamörk  
G=20.50

Lóðamörk  
G=22.55

VESTUR 1:100

Dags.	Breytingar	Nr.	Nafn
<b>meter Verkfræðistofa ehf</b> Skútuvogi 6 - 2. hæð 104 Reykjavík			
			Sími: 5678922 Fax: 8940059 www@meter.is meter@meter.is
FÍFUVELLIR 28			
ÓTLIT			
TÖLVUSKRA	HANNAÐ	TEIKNAD	YFIRFARIÐ
121-221-FÍFUVELLIR 28	GD/FO	GD/FO	FF
SAMÞYKKT	TEIKNING NR.	MKV.	BLAD NR.
Fríðrik Friðriksson, 2112564519	121-221-AA	1:100	AA-03
Fríðrik Ólafsson 2303592459	DAGS.	VERK NR.	
	11.11.2003	121	