
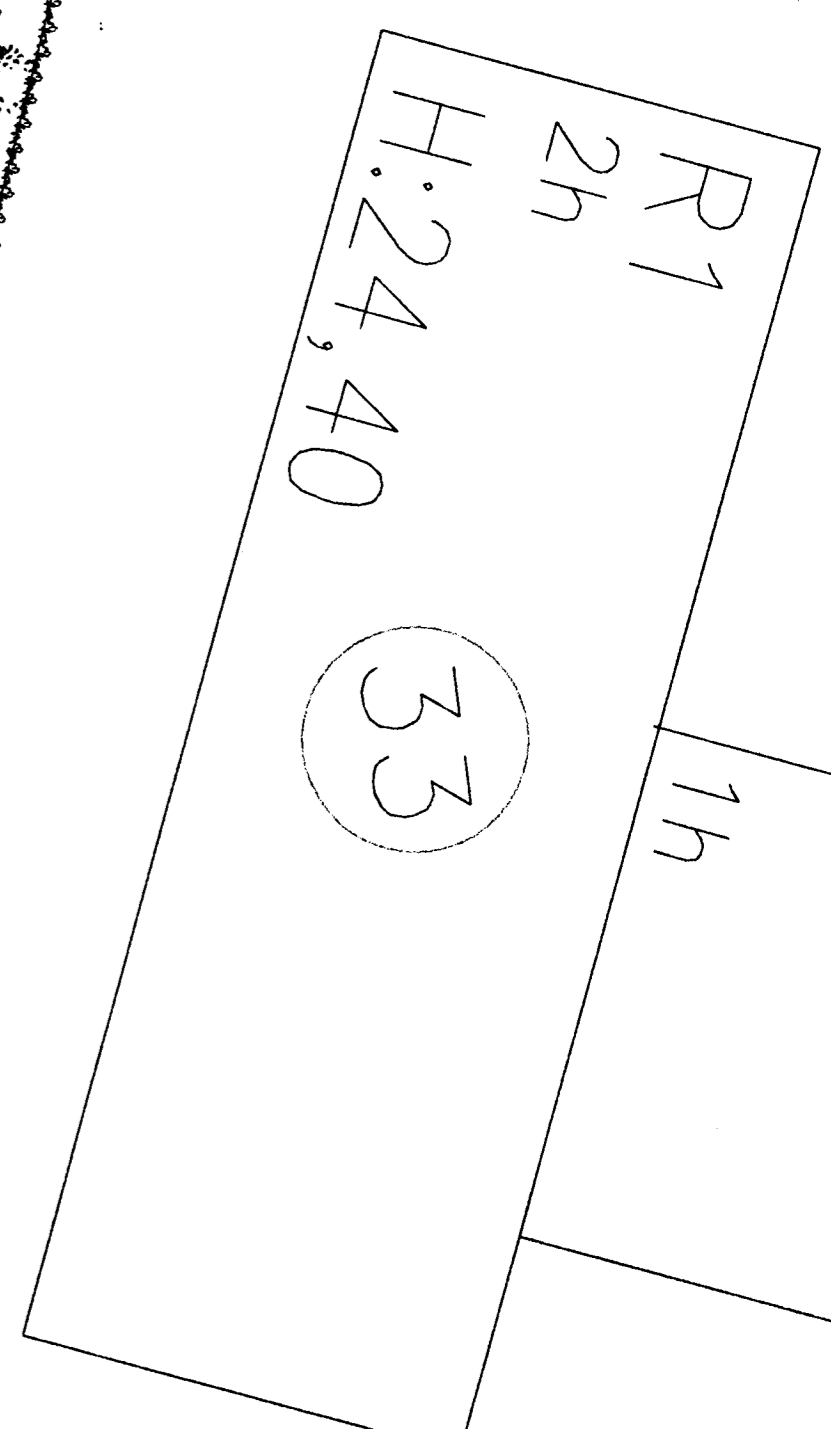


Samþykkt þann  
07 JULI 2004  
Byggingafulltrúinn í Hafnarfirði  
F.h. Sigurbjartur Halldórsson

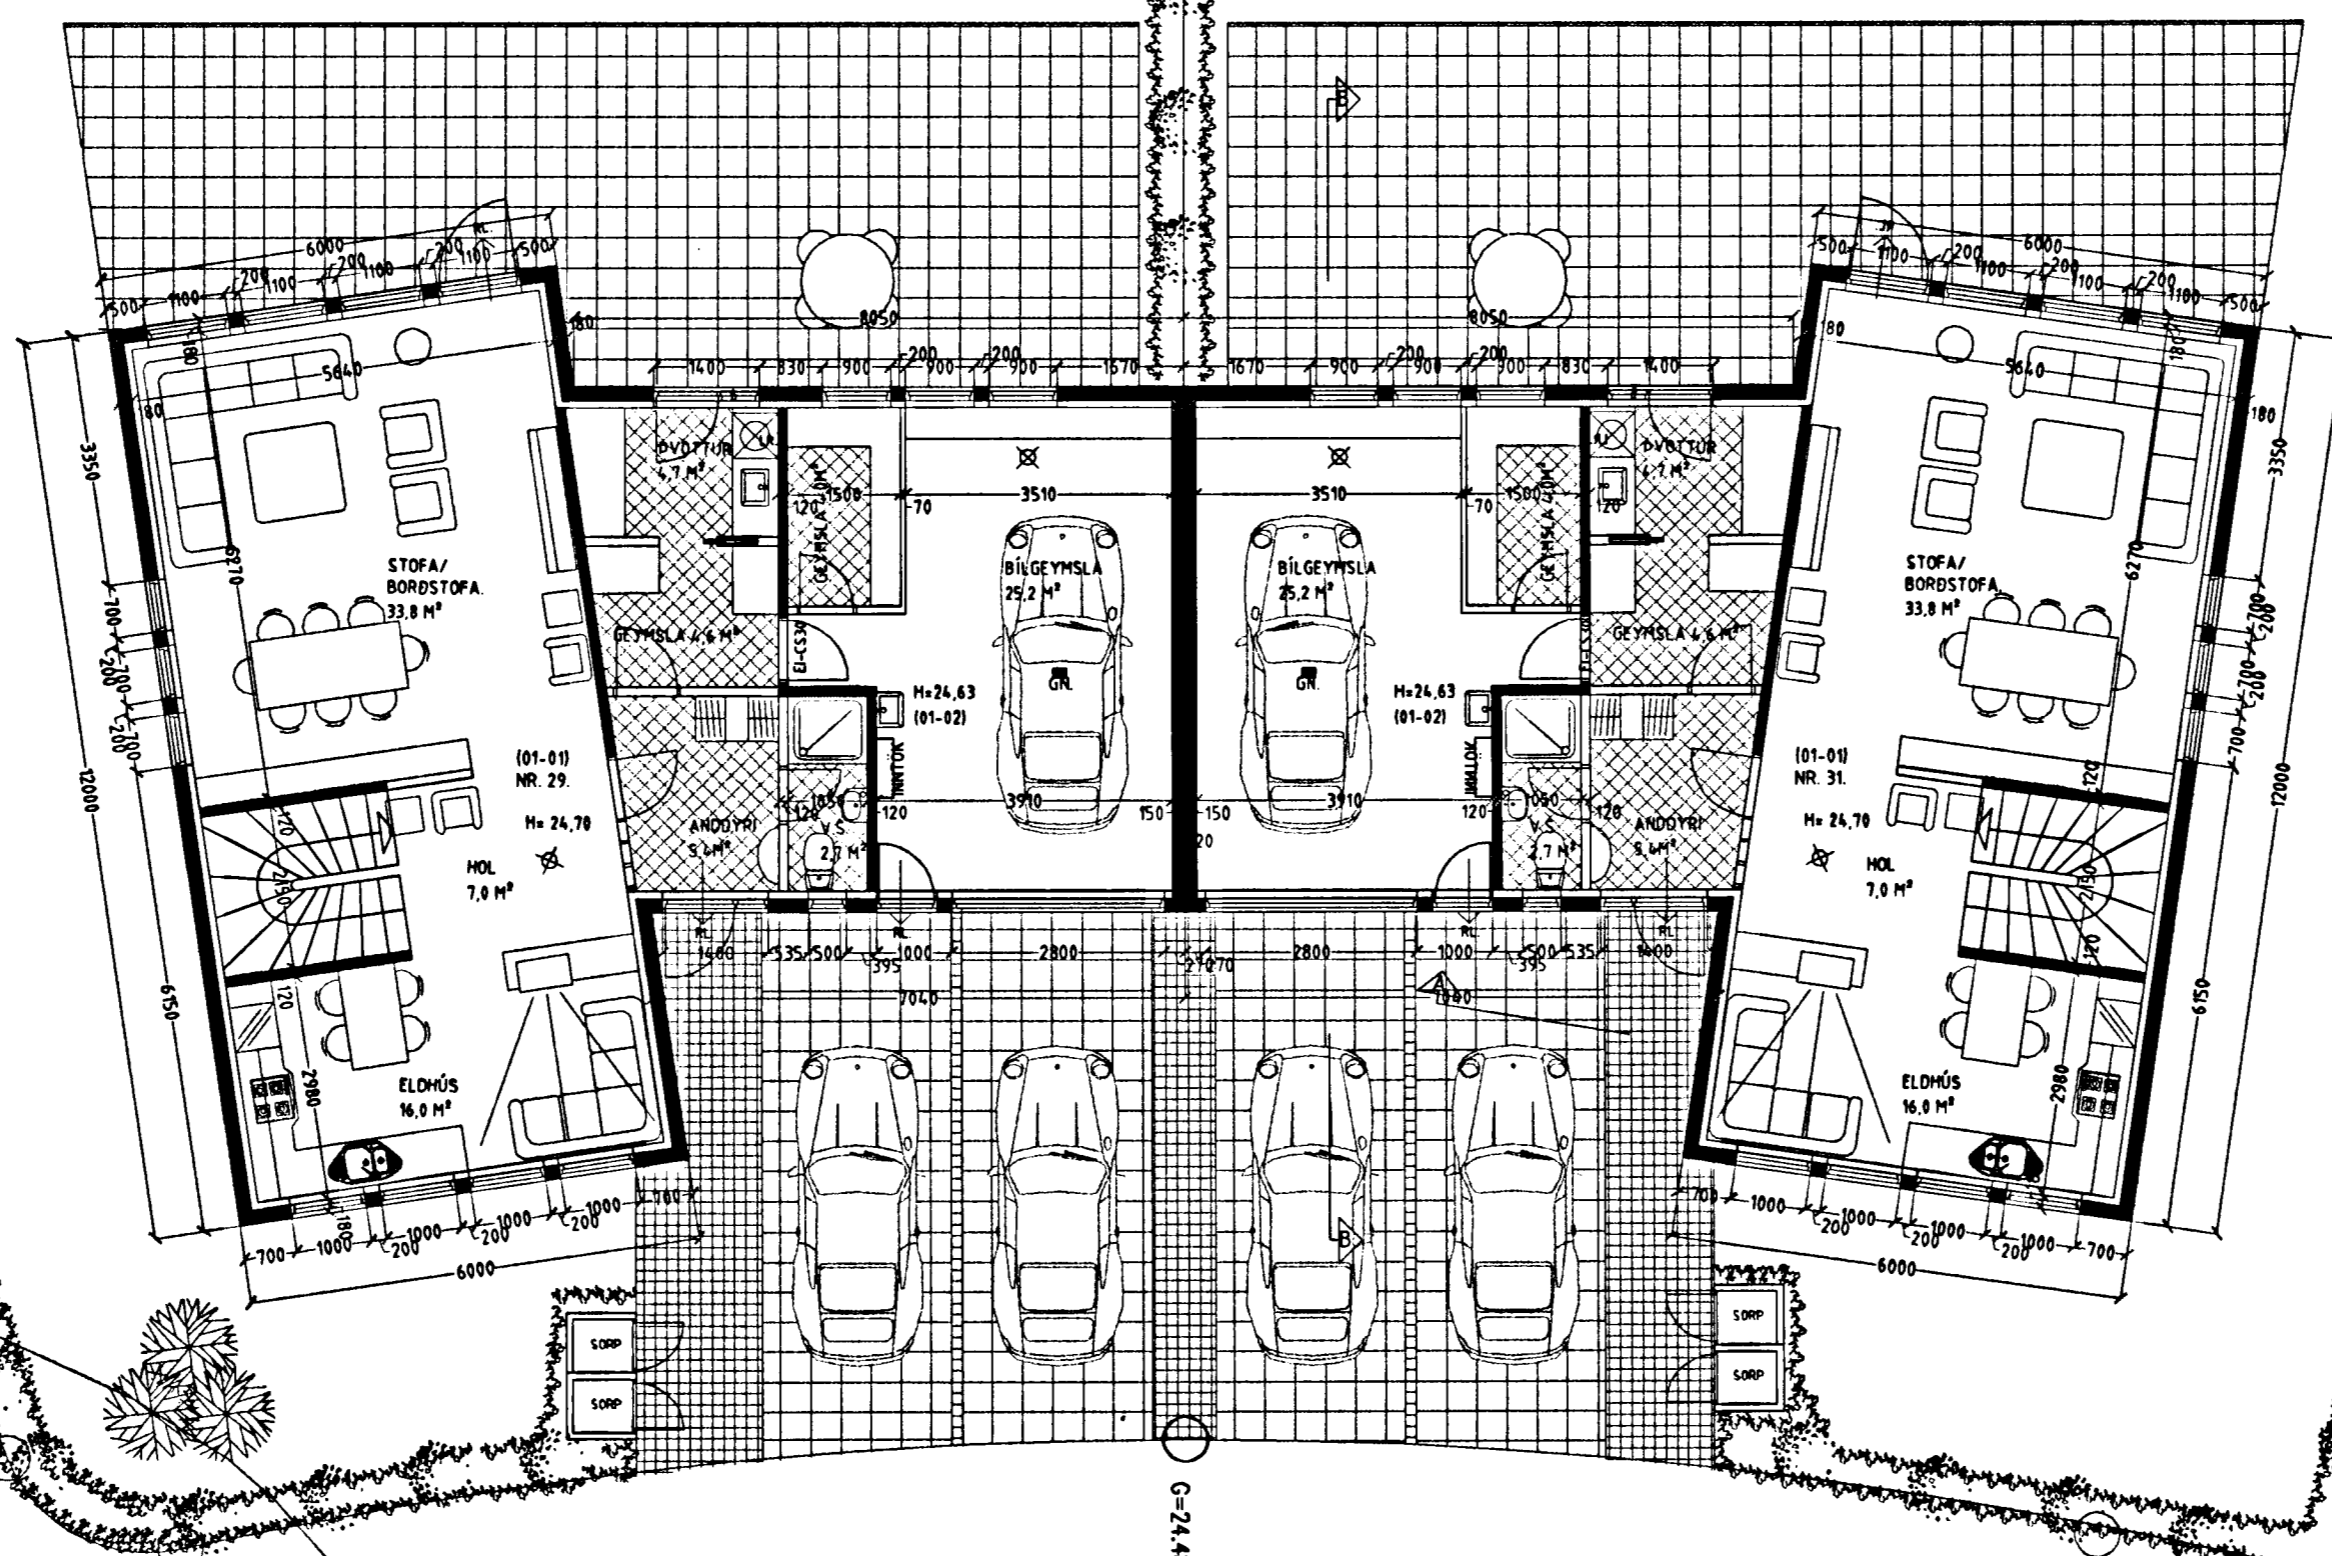

FÍFUVELLIR 29 og 31 HAFNARFIRÐI.

STH. Teiknistofan ehf. Strandgötu 11 220 Hafnarfirði.  
Sigurður Þorvarðarson byggingafræðingur bfi.  
Sími: 5651510. Netfang: teiknistofan@simnet.is  
Kennitala aðalhönnuðar: 141250-4189.

Skýringar:	Aðaluppdráttur.
Teikning:	GRUNNMYND 1. HÆÐ.
Málkvarði:	1 : 100.
Undirskrift:	<i>30/6 09 h</i>
Blað nr:	1 af 4. Dagsetning: 20. nóvember 2003.
Breytt:	Gluggum og plötu efri hæðar breytt í jan 2004.

Vardandi frekari málsetningar, sjá sérteikningar aðalhönnuðar í mkv. 1:50.  
Séruppdrættir skulu unnir þegar aðaluppdrættir hafa verið samþykktir af byggingaryfirvöldum.

G=24.50

GRUNNMYND 1. HÆÐ. MKV. 1:100.

G=24.48

G=24.50

G=24.40

G=24.40