




Samþykkt þann
 07 JULÍ 2004
 Byggingafulltrúinn í Hafnarfirði
 f.h. Sigurbjartur Halldórsson

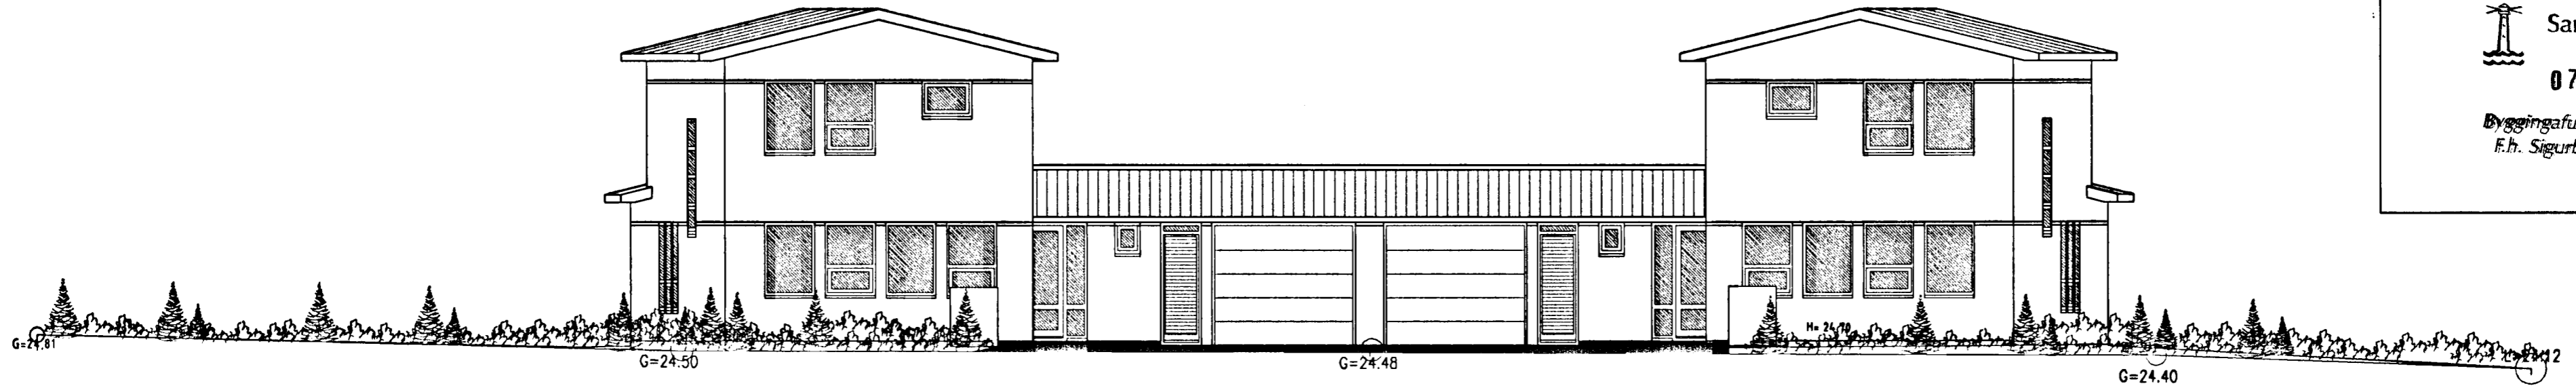


ÚTLIT AUSTUR MKV. 1:100.

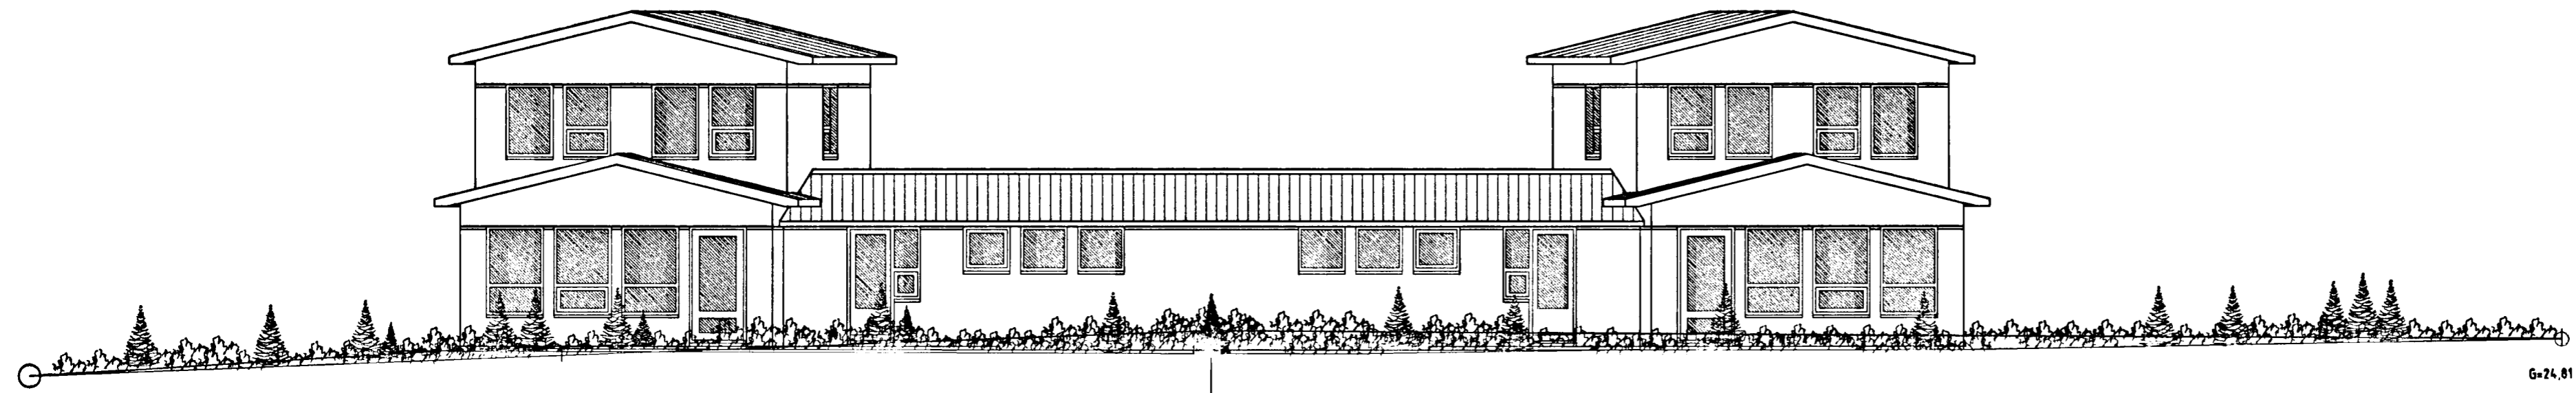

ÚTLIT VESTUR MKV. 1:100.

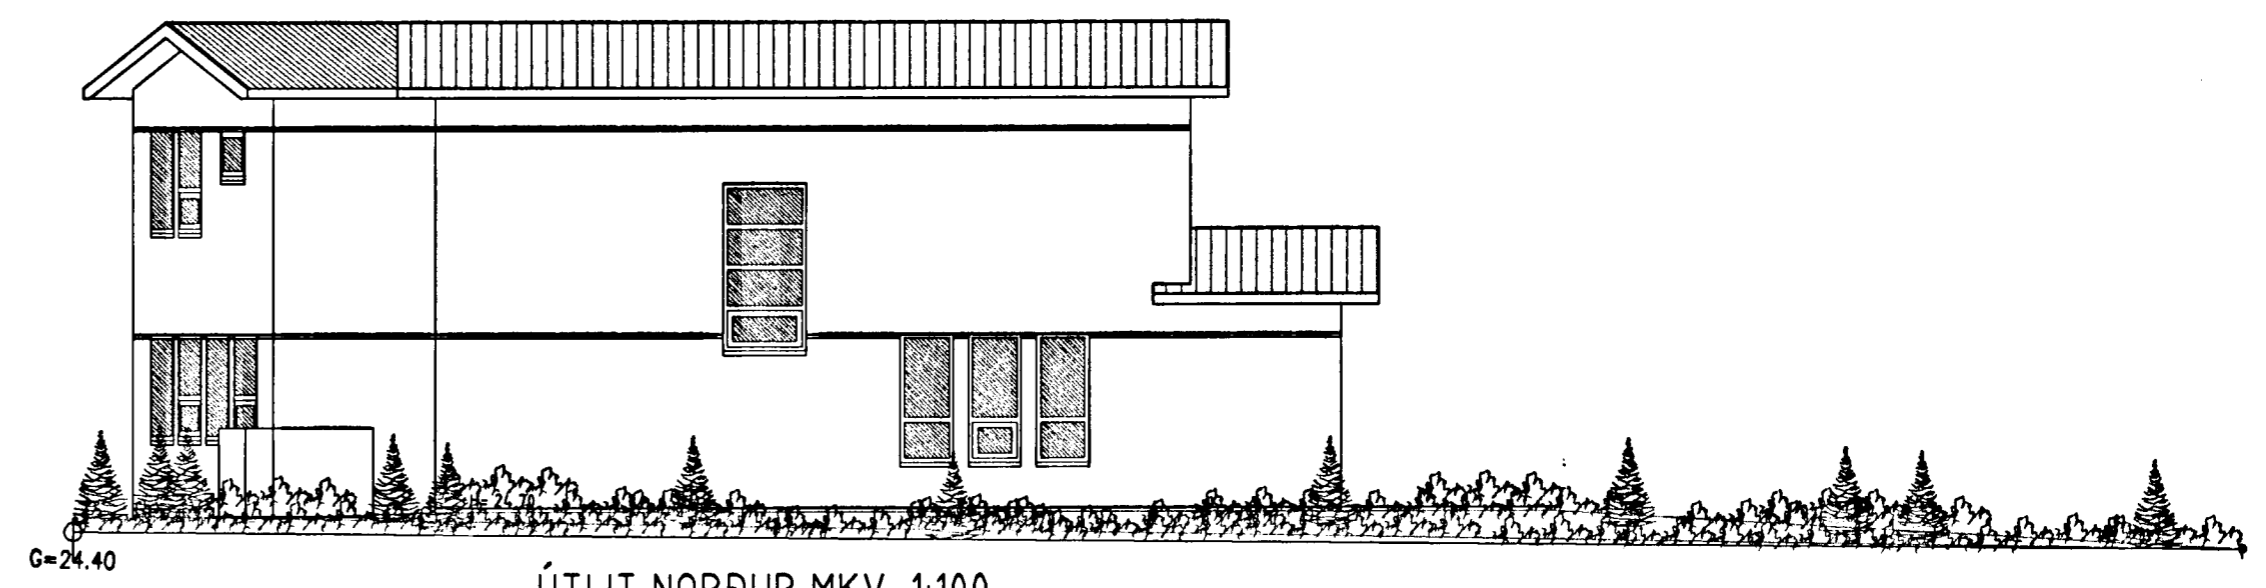

ÚTLIT NORÐUR MKV. 1:100.

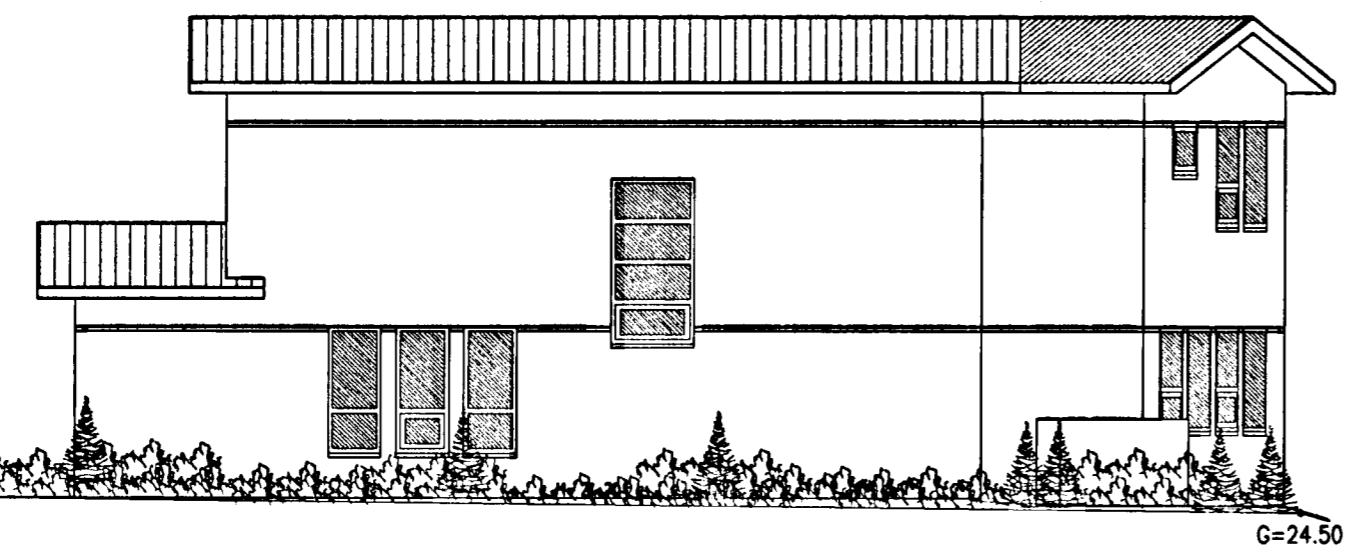

ÚTLIT SUÐUR MKV. 1:100.

Vandandi frekari málsetningar, sjá sérteikningar aðalhönnuðar í mkv. 1:50.
 Séruppdrættir skulu unnir þegar aðaluppdrættir hafa verið samþykktir af byggingaryfirvöldum.

FÍFUVELLIR 29 og 31 HAFNARFIRÐI.

STH. Teiknistofan ehf. Strandgötu 11 220 Hafnarfirði.
 Sigurður Þorvarðarson byggingafræðingur bfi.
 Sími: 5651510. Netfang: teiknistofan@simnet.is
 Kennitala aðalhönnuðar: 141250-4189.

Skýringar:	Aðaluppdráttur.
Teikning:	ÚTLITSMYNDIR.
Mælikvæði:	1:100.
Undirskrift:	<i>3076 04 C. J. P.</i>
Blad nr:	3 af 4.
Dagsetning:	20. nóvember 2003.
Breytt:	Gluggum og plöfu efri hæðar breytt 1. jan 2004.