

FÍFUVELLIR 29 og 31 HAFNARFIRÐI.

Skráningartafa: Fífuvellir 29 Hafnarfirði.				Skrásetjari: Sigurður Þorvarðarson													
Landnúmer: 195129				Kennitala: 141250-4189													
Matslutunúmer: 01				Útgáfa: 4.01k Dags: 29.11.2003													
Uppskipting og lýsing				Stærðir													
D0 Lokun	D1 Rými hæð-röð	D2 Notkun texti	D3 Höfuð-flokkun	D4 Eignar-hald	D5 Botnréttur m ²	D5M Miðréttur m ²	D6 Stig m ²	D7 Op m ²	D8 Brúttórétur m ²	D9 Brúttórétur eh < 1,8	D10a Salarnæð m ²	D10b Salarnæð max	D11 Brúttó rúmmál m ³	D12 Nettórétur m ²	D16 Birt flatarmál m ²	Reknlata skýparúmmál	D17 Skýpa-rúmmál m ³
Matslut				256,9	0,0	5,4	5,0	179,9	0,0				583,5	147,5	179,9		414,385
Botn													25,0				
A	01	1. hæð	N	0101	124,9	0,0	5,4	0,0	124,9	0,0			353,5	103,4	124,9		
A	0101	Íbúð	N	0101	91,2		5,4		91,2		2,75	2,75	250,8	74,2	91,2	2,75	204,050
A	0102	Bilgæymata	B	0102	33,7				33,7		2,61	3,48	102,7	29,2	33,7	3,05	89,060
A	02	2. hæð	N	0101	72,0	0,0	0,0	5,0	65,0	0,0			171,7	44,1	65,0		
A	0201	Íbúð	N	0101	60,0			5,0	55,0		2,75	2,75	165,0	44,1	55,0	2,75	121,275
A	0202	Þakrými	V	0101	12,0						0,18	0,93	6,7				
A	03	Þak	V	0101	60,0	0,0	0,0	0,0	0,0	0,0			33,3	0,0	0,0		
A	0301	Þakrými	V	0101	60,0						0,18	0,93	33,3				


Athugasæmdir
 Bilgæymata merkt 01-02 tilheyrir íbúð merkt 01-01.

Samelgnir sumra				
Eignarhald				
Eignar-hald	Notkun texti	Birt flatarmál m ²	Skýpa rúmmál Sereign m ³	Sereign og sameign m ³
0101	Íbúð	146,2	325,325	325,325
0102	Bilgæymata	33,7	89,060	89,060
Allt		179,9	414,385	414,385

Skráningartafa: Fífuvellir 31 Hafnarfirði.				Skrásetjari: Sigurður Þorvarðarson													
Landnúmer: 195131				Kennitala: 141250-4189													
Matslutunúmer: 01				Útgáfa: 4.01k Dags: 29.11.2003													
Uppskipting og lýsing				Stærðir													
D0 Lokun	D1 Rými hæð-röð	D2 Notkun texti	D3 Höfuð-flokkun	D4 Eignar-hald	D5 Botnréttur m ²	D5M Miðréttur m ²	D6 Stig m ²	D7 Op m ²	D8 Brúttórétur m ²	D9 Brúttórétur eh < 1,8	D10a Salarnæð m ²	D10b Salarnæð max	D11 Brúttó rúmmál m ³	D12 Nettórétur m ²	D16 Birt flatarmál m ²	Reknlata skýparúmmál	D17 Skýpa-rúmmál m ³
Matslut				256,9	0,0	5,4	5,0	179,9	0,0				583,5	147,5	179,9		414,385
Botn													25,0				
A	01	1. hæð	N	0101	124,9	0,0	5,4	0,0	124,9	0,0			353,5	103,4	124,9		
A	0101	Íbúð	N	0101	91,2		5,4		91,2		2,75	2,75	250,8	74,2	91,2	2,75	204,050
A	0102	Bilgæymata	B	0102	33,7				33,7		2,61	3,48	102,7	29,2	33,7	3,05	89,060
A	02	2. hæð	N	0101	72,0	0,0	0,0	5,0	65,0	0,0			171,7	44,1	65,0		
A	0201	Íbúð	N	0101	60,0			5,0	55,0		2,75	2,75	165,0	44,1	55,0	2,75	121,275
A	0202	Þakrými	V	0101	12,0						0,18	0,93	6,7				
A	03	Þak	V	0101	60,0	0,0	0,0	0,0	0,0	0,0			33,3	0,0	0,0		
A	0301	Þakrými	V	0101	60,0						0,18	0,93	33,3				

Athugasæmdir
 Bilgæymata merkt 01-02 tilheyrir íbúð merkt 01-01.

Samelgnir sumra				
Eignarhald				
Eignar-hald	Notkun texti	Birt flatarmál m ²	Skýpa rúmmál Sereign m ³	Sereign og sameign m ³
0101	Íbúð	146,2	325,325	325,325
0102	Bilgæymata	33,7	89,060	89,060
Allt		179,9	414,385	414,385

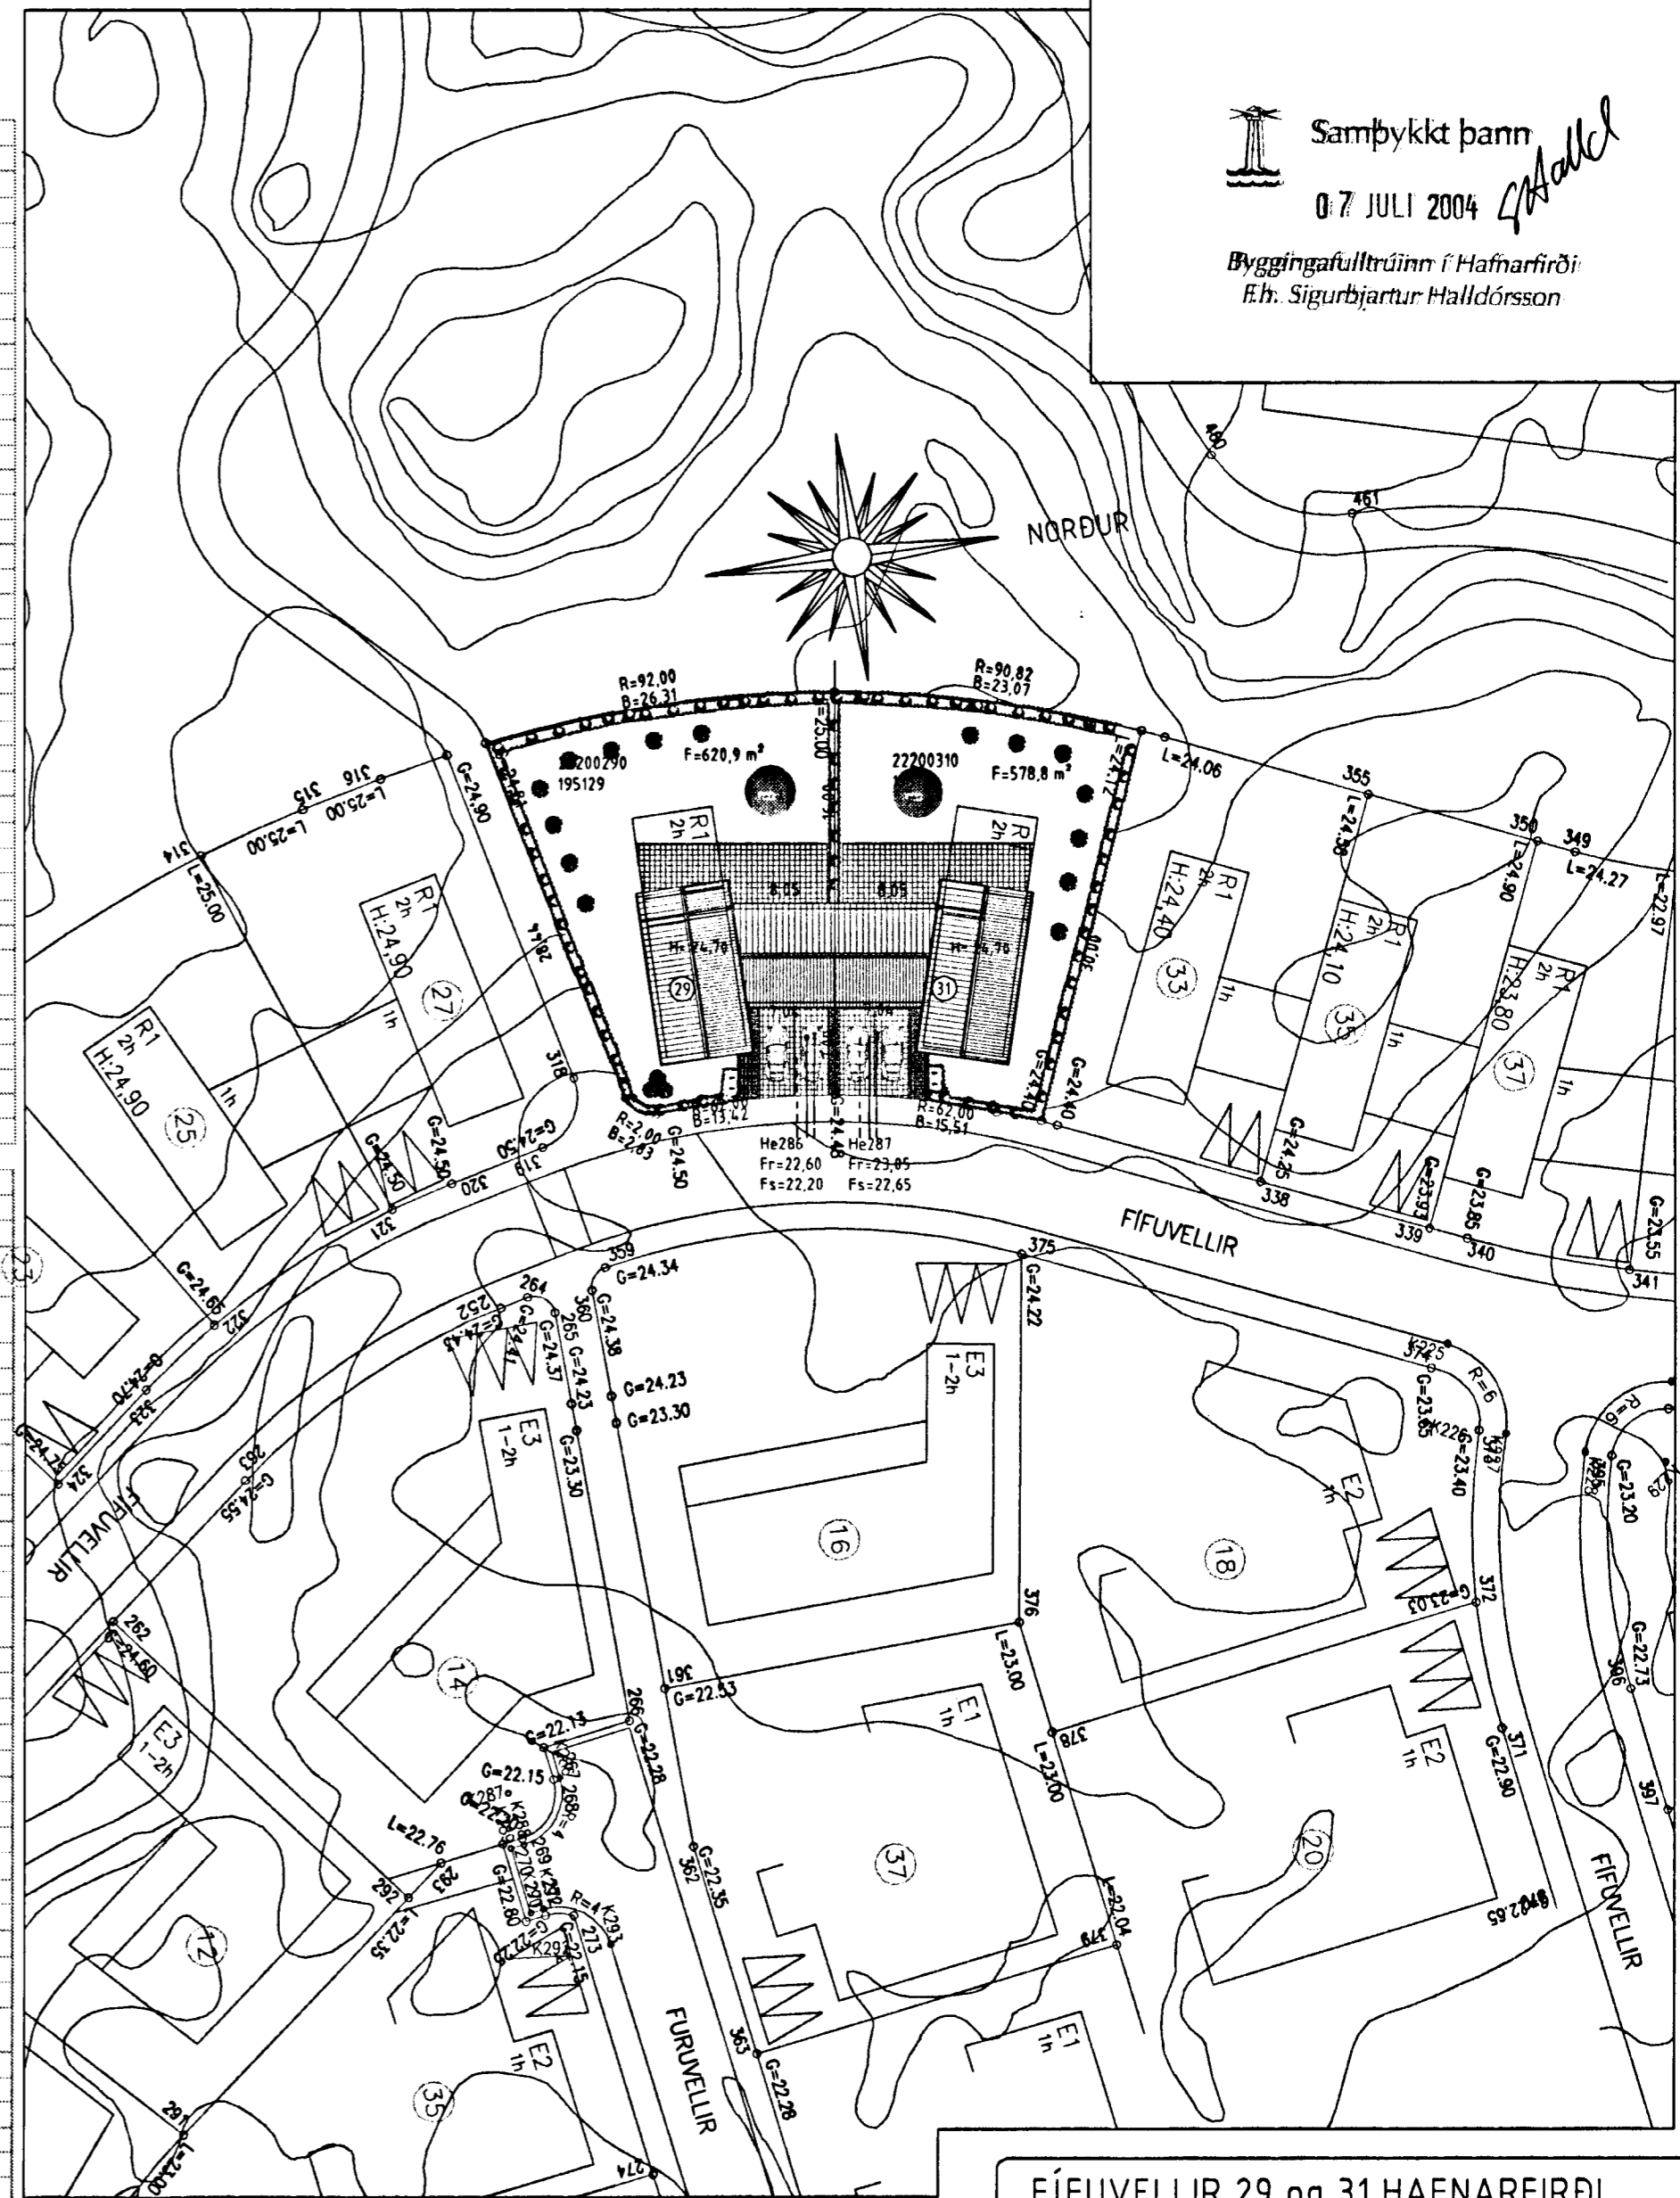

Samþykkt þann
 07 JULI 2004
 Byggingafulltrúinn í Hafnarfirði
 E.f. Sigurbjartur Halldórsson

SKRÁNINGARTAFLA.

AFSTÖÐUMYND mkv. 1:500.

FÍFUVELLIR 29 og 31 HAFNARFIRÐI.
 STH. Teiknistofan ehf. Strandgötu 11 220 Hafnarfirði.
 Sigurður Þorvarðarson byggingafræðingur bfi.
 Sími: 5651510. Netfang: teiknistofan@simnet.is
 Kennitala aðalhönnuðar: 141250-4189.

Skýringar:	Aðaluppdráttur.
Teikning:	AFSTÖÐUMYND/ SKRÁNINGARTAFLA
Mælikvæði:	1: 500.
Undirskrift:	3016 04 [Signature]
Blað nr. 4 af 4.	Dagsetning: 20 nóvember 2003.
Breytt:	Guggum og plöfu efri hæðar breytt í jan 2004.