


A Sneiðing A-A
mkv. 1:100

tifftopdf - www.rubissoftware.com - Demo Version

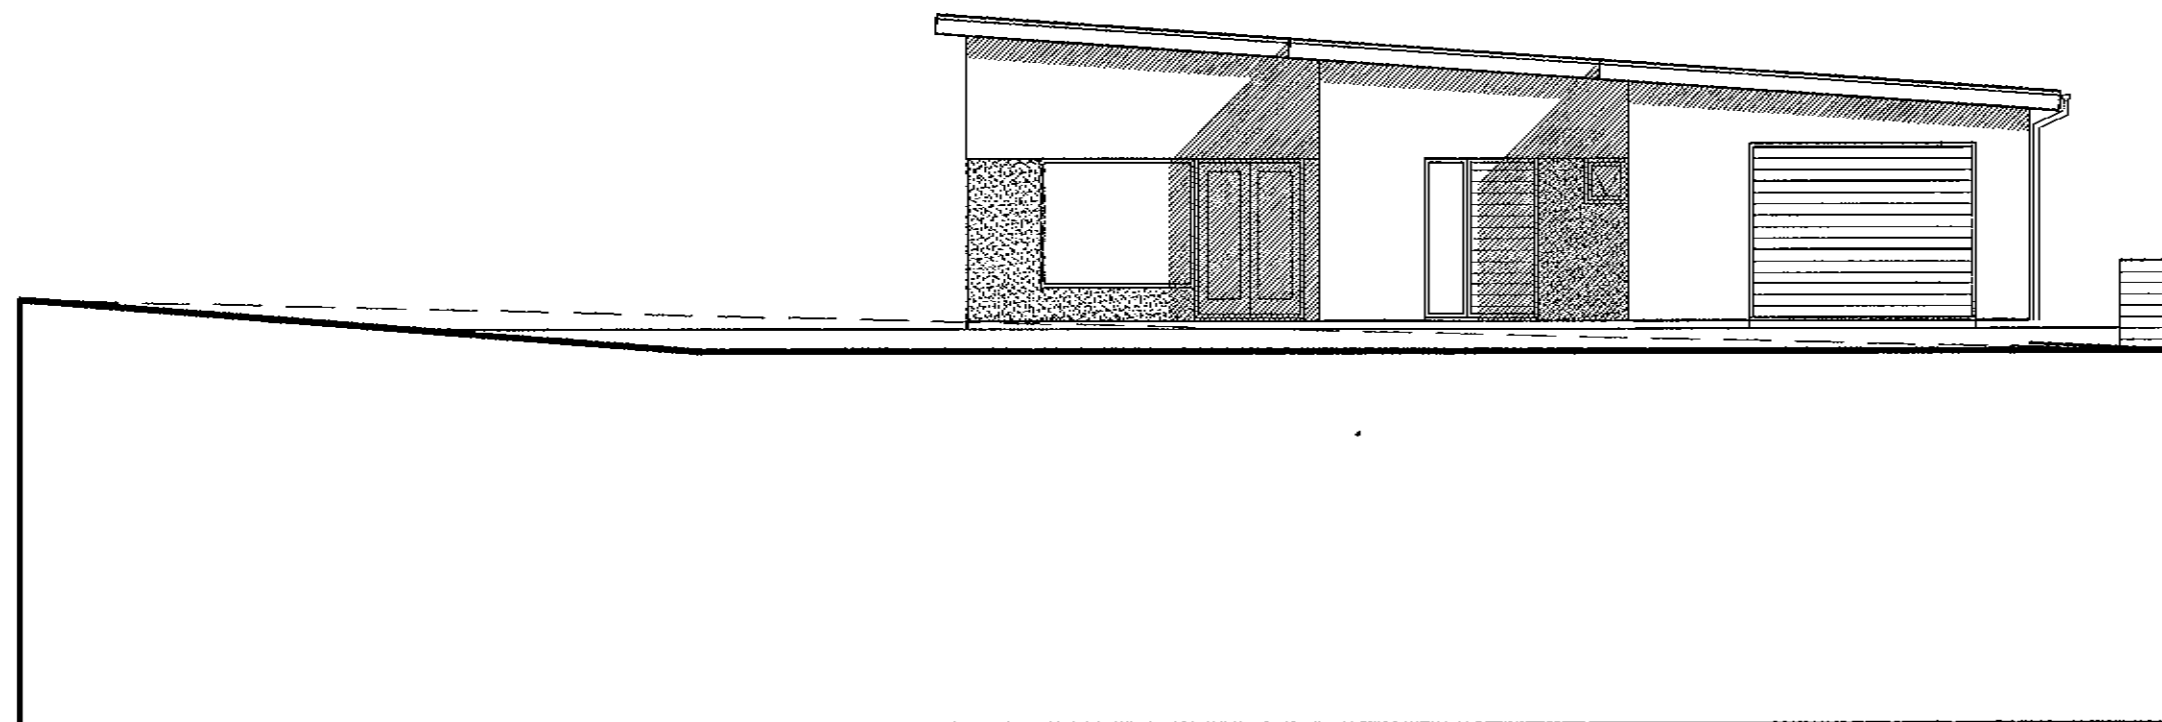

A Ásýnd Suður
mkv. 1:100

Samþykkt þann

19 APR. 2004

Byggingafultrúinn í Hafnarfirði
F.h. Kristján Þórarinnsson

lykillmynd

breytingar

A - feb.2004 - hæðarkótar húss færðir upp um 300mm

Verkstæði Arkitekta

KÁRI EIRÍKSSON arkitekt FAI - kt: 070365-4059
Verkstæði Arkitekta ehf. - kt: 570800-2210 - Gunnarsund 5 - 220 Hafnarfirður
Sími: 565 9779 - Fax: 565 9778 - GSM: 699 0999 - E: kari@ack.is - www.ack.is

verkeuþi

Helmir og Þorgeir ehf.

veik

Fífuvellir 30, hf.
EINBÝLISHÚS

teikning

Sneiðing A-A

teikning nr.

**0315
202**

Ásýnd suður

AÐALUPPDRAÐTUR

hannsó

KE

teiknað

KE

dags.

NOVEMBER 2004

mkv.

1:100

töluskrá

0315-202.dwg

bláaáærb

A2

ath! Öll mál eru í millimetrum.
Málís ekki af teikningum, öll mál afhugist á staðnum.
Ósamræmi í teikningum skal tilkynna hönnuði strax.