
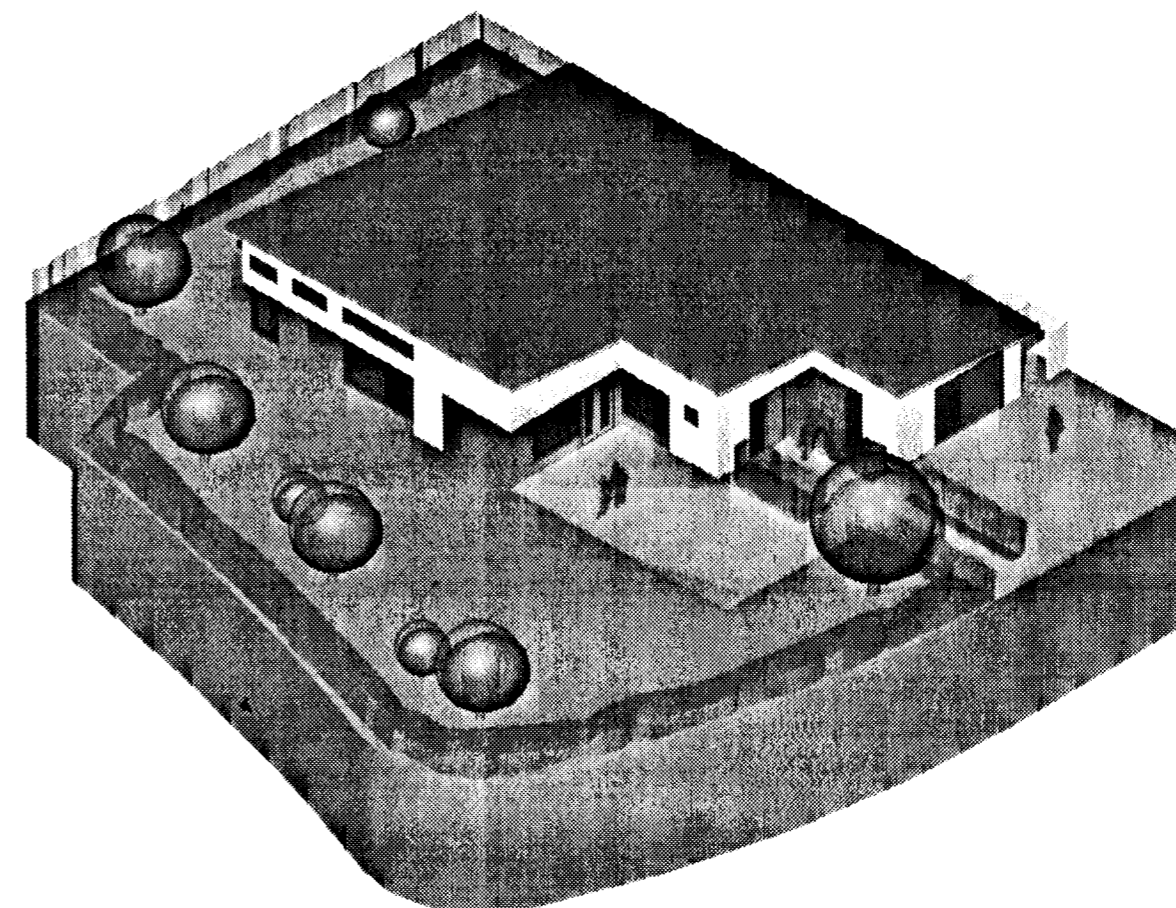



Skráningartafla: Fífuvellir 30					Skrásetjar: Kári Eiríksson												
Landnúmer: 195130					Kennitala: 070365-4059												
Matshlutanúmer: 01					Útgáfa: 4.01 Dags.: 24.11.2003												
Uppskipting og lýsing					Stærðir												
D0	D1	D2	D3	D4	D5	D5M	D6	D7	D8	D9	D10a	D10b	D11	D12	D16	D17	
Lokun	Rými hæð-röð	Notkun texti	Höfuð-flokkun	Eignar-hald	Botnflötur m²	Milliflötur m²	Stigar m²	Op m²	Brúttóflötur m²	Brúttóflötur sh < 1,8	Salarhæð mín	Salarhæð max	Brúttó rúmmál m³	Nettóflötur m²	Birt flatarmál m²	Reiknitala skiptarúmmáls	Skipta-rúmmál m³
		Matshluti			217,3	0,0	0,0	0,0	217,3	0,0			784,6	191,0	217,3		651,555
		Botn											43,5				
	01	1. hæð			217,3	0,0	0,0	0,0	217,3	0,0			741,1	191,0	217,3		
A	0101	Íbúð	N	0101	187,7				187,7		3,00	3,99	647,6	165,5	187,7	3,45	570,975
A	0102	Bilageymsla	B	0102	29,6				29,6		3,00	3,30	93,5	25,5	29,6	3,16	80,580
Athugasemdir																	
1. Eignarhald bilageymslu er skráð 0102, en hún tilheyrir hluta 0101																	
2. Reiknað er með að þykkt veggja + einargrunar sé 300mm																	
3. Reiknað er með að þykkt þaks sé 350mm																	
Sameignir sumra																	
Eignarhald					Skiptarúmmál												
	Eignar-hald	Notkun texti	Birt flatarmál m²	Séreign m²	Séreign og sameign m²												
	0101	Íbúð	187,7	570,975	570,975												
	0102	Bilageymsla	29,6	80,580	80,580												
		Alls	217,3	651,555	651,555												

tifftopdf - www.rubissoftware.com - Demo Version

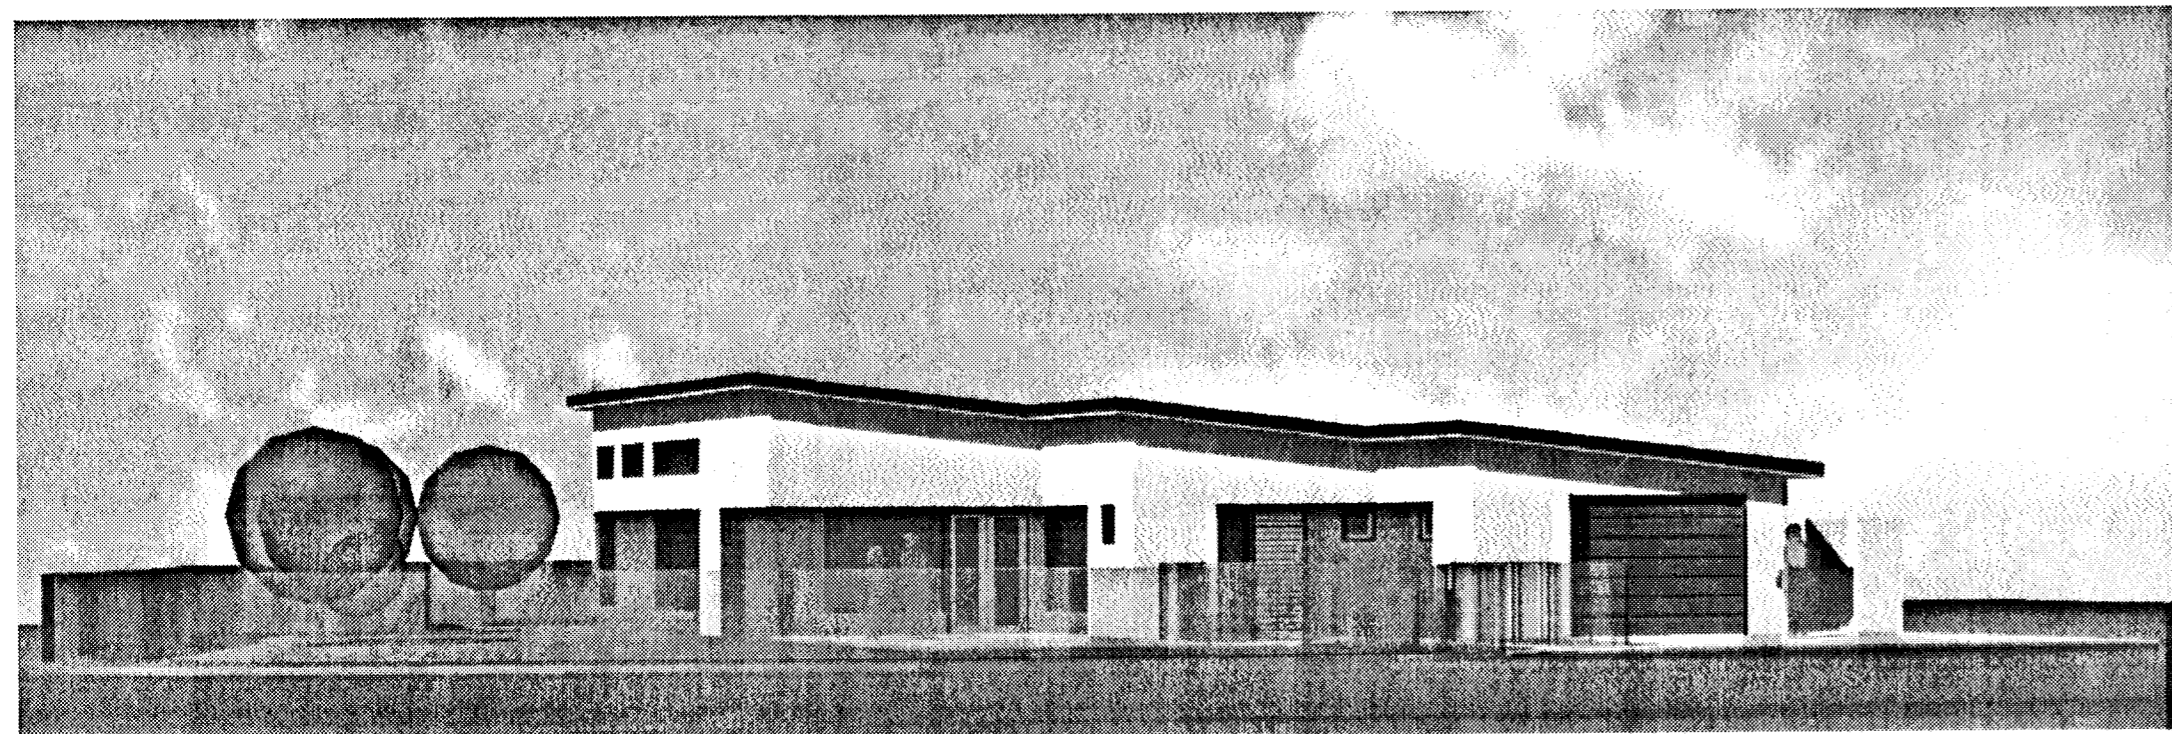


Samþykkt þann
01. DES. 2003
 Byggingafulltrúinn í Hafnarfirði
 F.h. Kristján Þórarinnsson

KJP

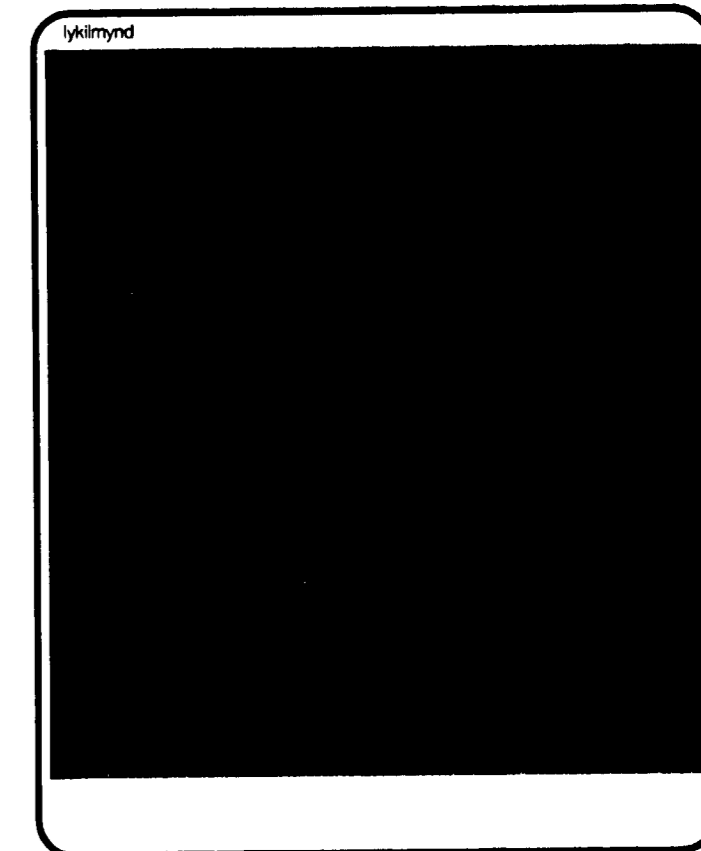

breytingar

Verkstæði Arkitekta

Kári Eiríksson

KÁRI EIRÍKSSON arkitekt FAI - kt: 070365-4059
 Verkstæði Arkitekta ehf. - kt: 570800-2210 - Gunnarsund 5 - 220 Hafnarfjörður
 Sími: 565 9779 - Fax: 565 9778 - GSM: 699 0999 - E: kari@ak.is - www.ak.is

Heimir og Þorgelr ehf.

verk
**Fífuvellir 30, hfj.
EINBÝLISHÚS**

teikning
Skráningartafla teikning nr. **0315**

Prívíðar myndir **200**

ADALUPPDRATTUR

hannað KE teiknað KE dags. **NOVEMBER 2003**

skv. 1:X tölvuskrá 0315-200.dwg

bíðsetur **A2** ath! Öll mál eru í millimetrum. Öll vafaatriði skal bera undir hönnuð. Mállokkur ekki af teikningum, öll mál athugið á staðnum. Ósamræmi í teikningum skal tilkynna hönnuð strax.